


PŮDORYS ZMĚN

M 1:100

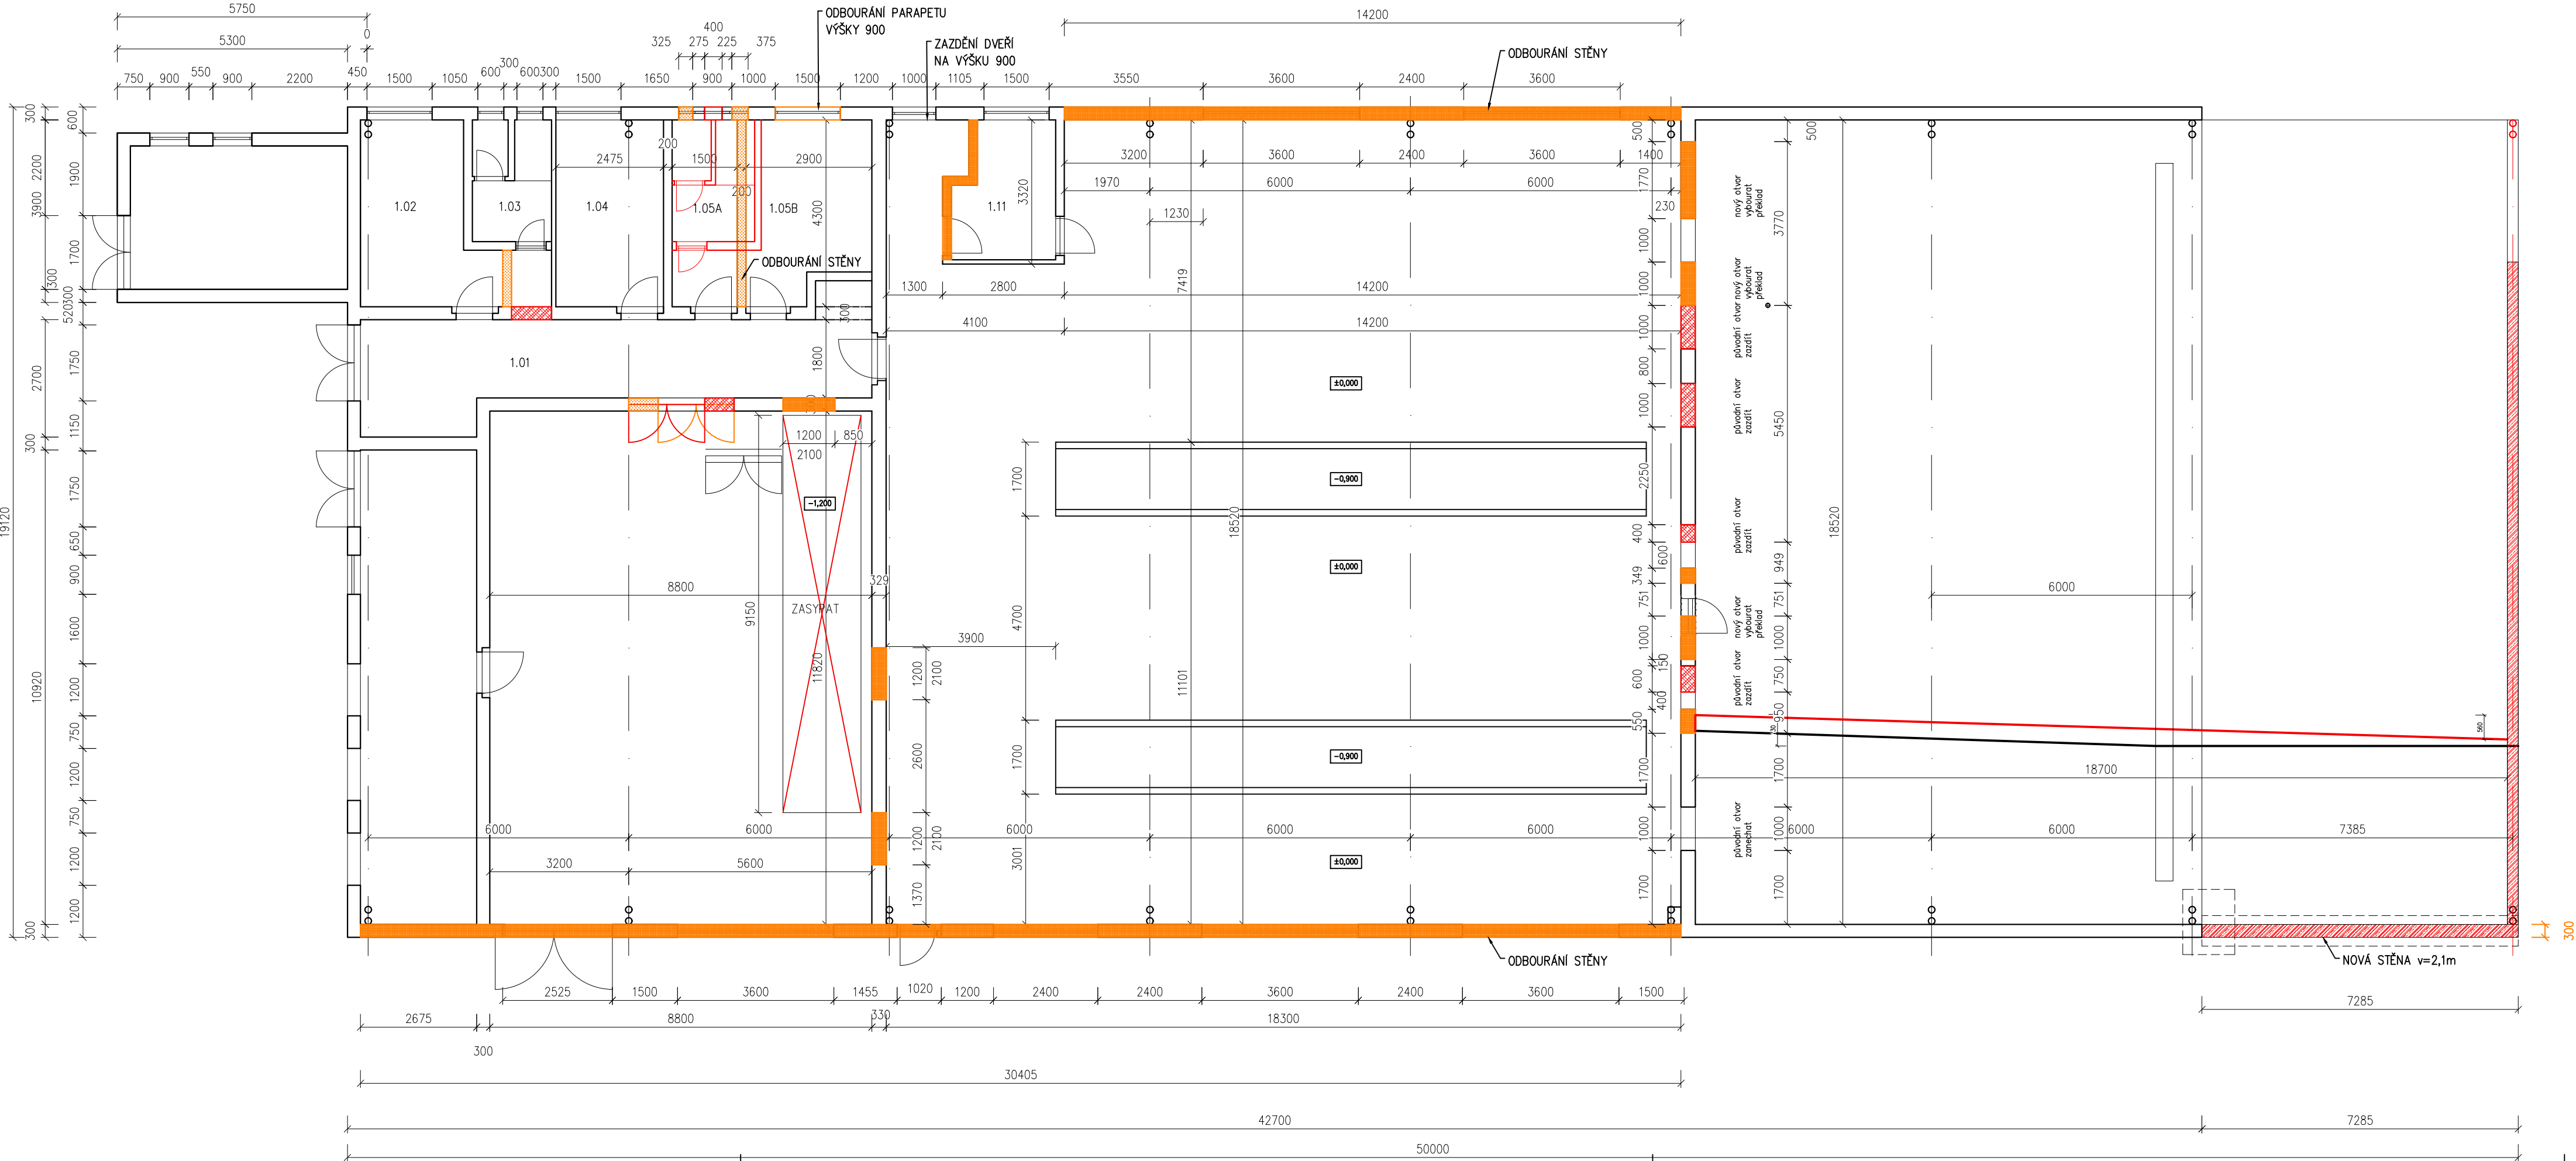


POZNÁMKA

- 1.01 CHODBA  
- OBROURAT PODLAHU, NOVÁ VÝMALBA, NOVÝ SDK PODHLED, NOVÉ DVEŘE  
1.02 ŠATNA  
- OBROURAT PODLAHU, NOVÁ VÝMALBA, NOVÝ SDK PODHLED, NOVÉ DVEŘNÍ KŘÍDLO, NOVÉ OKNO, ZÁRUBEŇ NOVÉ NATŘÍT  
1.03 WC + SPRCHA  
- OBROURAT PODLAHU, NOVÁ VÝMALBA, NOVÝ OBKLAD, NOVÝ SDK PODHLED, NOVÉ DVEŘNÍ KŘÍDLO, NOVÉ OKNO, ZÁRUBEŇ NOVÉ NATŘÍT  
1.04 DENNÍ MÍSTNOST  
- OBROURAT PODLAHU, NOVÁ VÝMALBA, NOVÝ SDK PODHLED, NOVÉ DVEŘNÍ KŘÍDLO, NOVÉ OKNO, ZÁRUBEŇ NOVÉ NATŘÍT  
1.05 ŠATNA  
- OBROURAT PODLAHU, NOVÁ VÝMALBA, NOVÝ SDK PODHLED, NOVÉ DVEŘNÍ KŘÍDLO, NOVÉ OKNO, ZÁRUBEŇ NOVÉ NATŘÍT, ZAZDÍT DVEŘE, NOVÉ VYBUDOVAT SPRCHY A WC  
1.06 STROJOVNA  
- OBROURAT PODLAHU, NOVÁ VÝMALBA, NOVÉ OBVODOVÉ VÝPLNĚ OTVORŮ, ZÁRUBEŇ NOVÉ NATŘÍT, NOVÝ ODTAHOVÝ VENTILÁTOR  
1.07 MLÉČNICE  
- OBROURAT PODLAHU, NOVÁ VÝMALBA (KERAM. OBKLAD), NOVÉ DVEŘNÍ KŘÍDLO, NOVÉ OKNO, ZÁRUBEŇ NOVÉ NATŘÍT, NOVÁ KANALIZACE + VPUSTI, ZASYPAT PROHLUBĚN V MLÉČNICI + STAVBA 3 MÍSTNOSTÍ  
1.11 KANCELÁŘ ZOOTECHNIK  
- OBROURAT PODLAHU, ODBOURAT STĚNU A TÍM ZVĚŠIT KANCELÁŘ, NOVÁ VÝMALBA, NOVÝ SDK PODHLED, NOVÉ DVEŘNÍ KŘÍDLO, NOVÉ OKNO, ZÁRUBEŇ NOVÉ NATŘÍT  
1.12 DOJÍRNA 2x16  
- OBROURAT PODLAHU, NOVÁ VÝMALBA, NOVÉ DVEŘNÍ KŘÍDLO, NOVÉ OKNO, ZÁRUBEŇ NOVÉ NATŘÍT, OBVODOVÉ STĚNY NOVÉ Z IZOLAČNÍHO PANELU, NOVÁ ZDRAVOTECHNIKA  
1.13 ČEKÁRNA  
- ZMĚNA SPÁDU ČEKÁRNY, ZASTŘEŠENÍ POSLEDNÍHO MODULU, NOVÁ KONSTRUKCE ZASTŘEŠENÍ, NOVÝ KANÁL NA KONCI ČEKÁRNY, NOVÉ BOČNÍ PLACHTY

LEGENDA MATERIÁLU:

- DEMOLOVANÁ KONSTRUKCE  
NOVÉ ZDVO Z KERAMICKÝCH TVÁRNIC TL. 150/200 MM  
NOVÁ BETONOVÁ STĚNA

<div><div></div><div><i>www.farmtec.cz</i></div></div>				číslo paré	
vypracoval	ved. zakázky	zodp. projektant	schválil	<div><b>FARMTEC a.s.</b> oblastní ředitelství Uherské Hradiště Na Splávku 1182 686 01 Uherské Hradiště tel.: +420 602 541 893 e-mail: mvarecha@farmtec.cz</div>	
Ing. M. Vařecha	Ing. M. Vařecha	Ing. F. Siváček	I. Vařecha		
kraj Trnavský		okres Dunajská Streda			
obec Okoč					
stavebník Pol'nohospodárske družstvo Okoč - Sokolec					
akce <b>MODERNIZACE DOJÍRNY OKOČ</b>				stupeň	DVD
				datum	05/2022
SO, PS <b>SO-01 DOJÍRNA</b>				formát	6 x A4
				zak. číslo	-
obsah <b>PŮDORYS 1.NP - ZMĚNY</b>				měřítka	1:50
				číslo výkresu <b>D.1.1.b-01.03</b>	
Tento výkres je duševním vlastnictvím Farmtec a.s. a bez jeho souhlasu nesmí být kopírován, nebo zpřístupněn třetí osobě!					