


DOČASNÁ ÚPRAVA PRED VLOŽENÍM MP  
POZDĹŽNY PROFIL KOĽAJOU č.1

Trat' ŽSR č. 110 Kúty - Bratislava hl.st.

úsek: žst. Devínska Nová Ves - žst. Ba. Lamač


M 1:1000/100

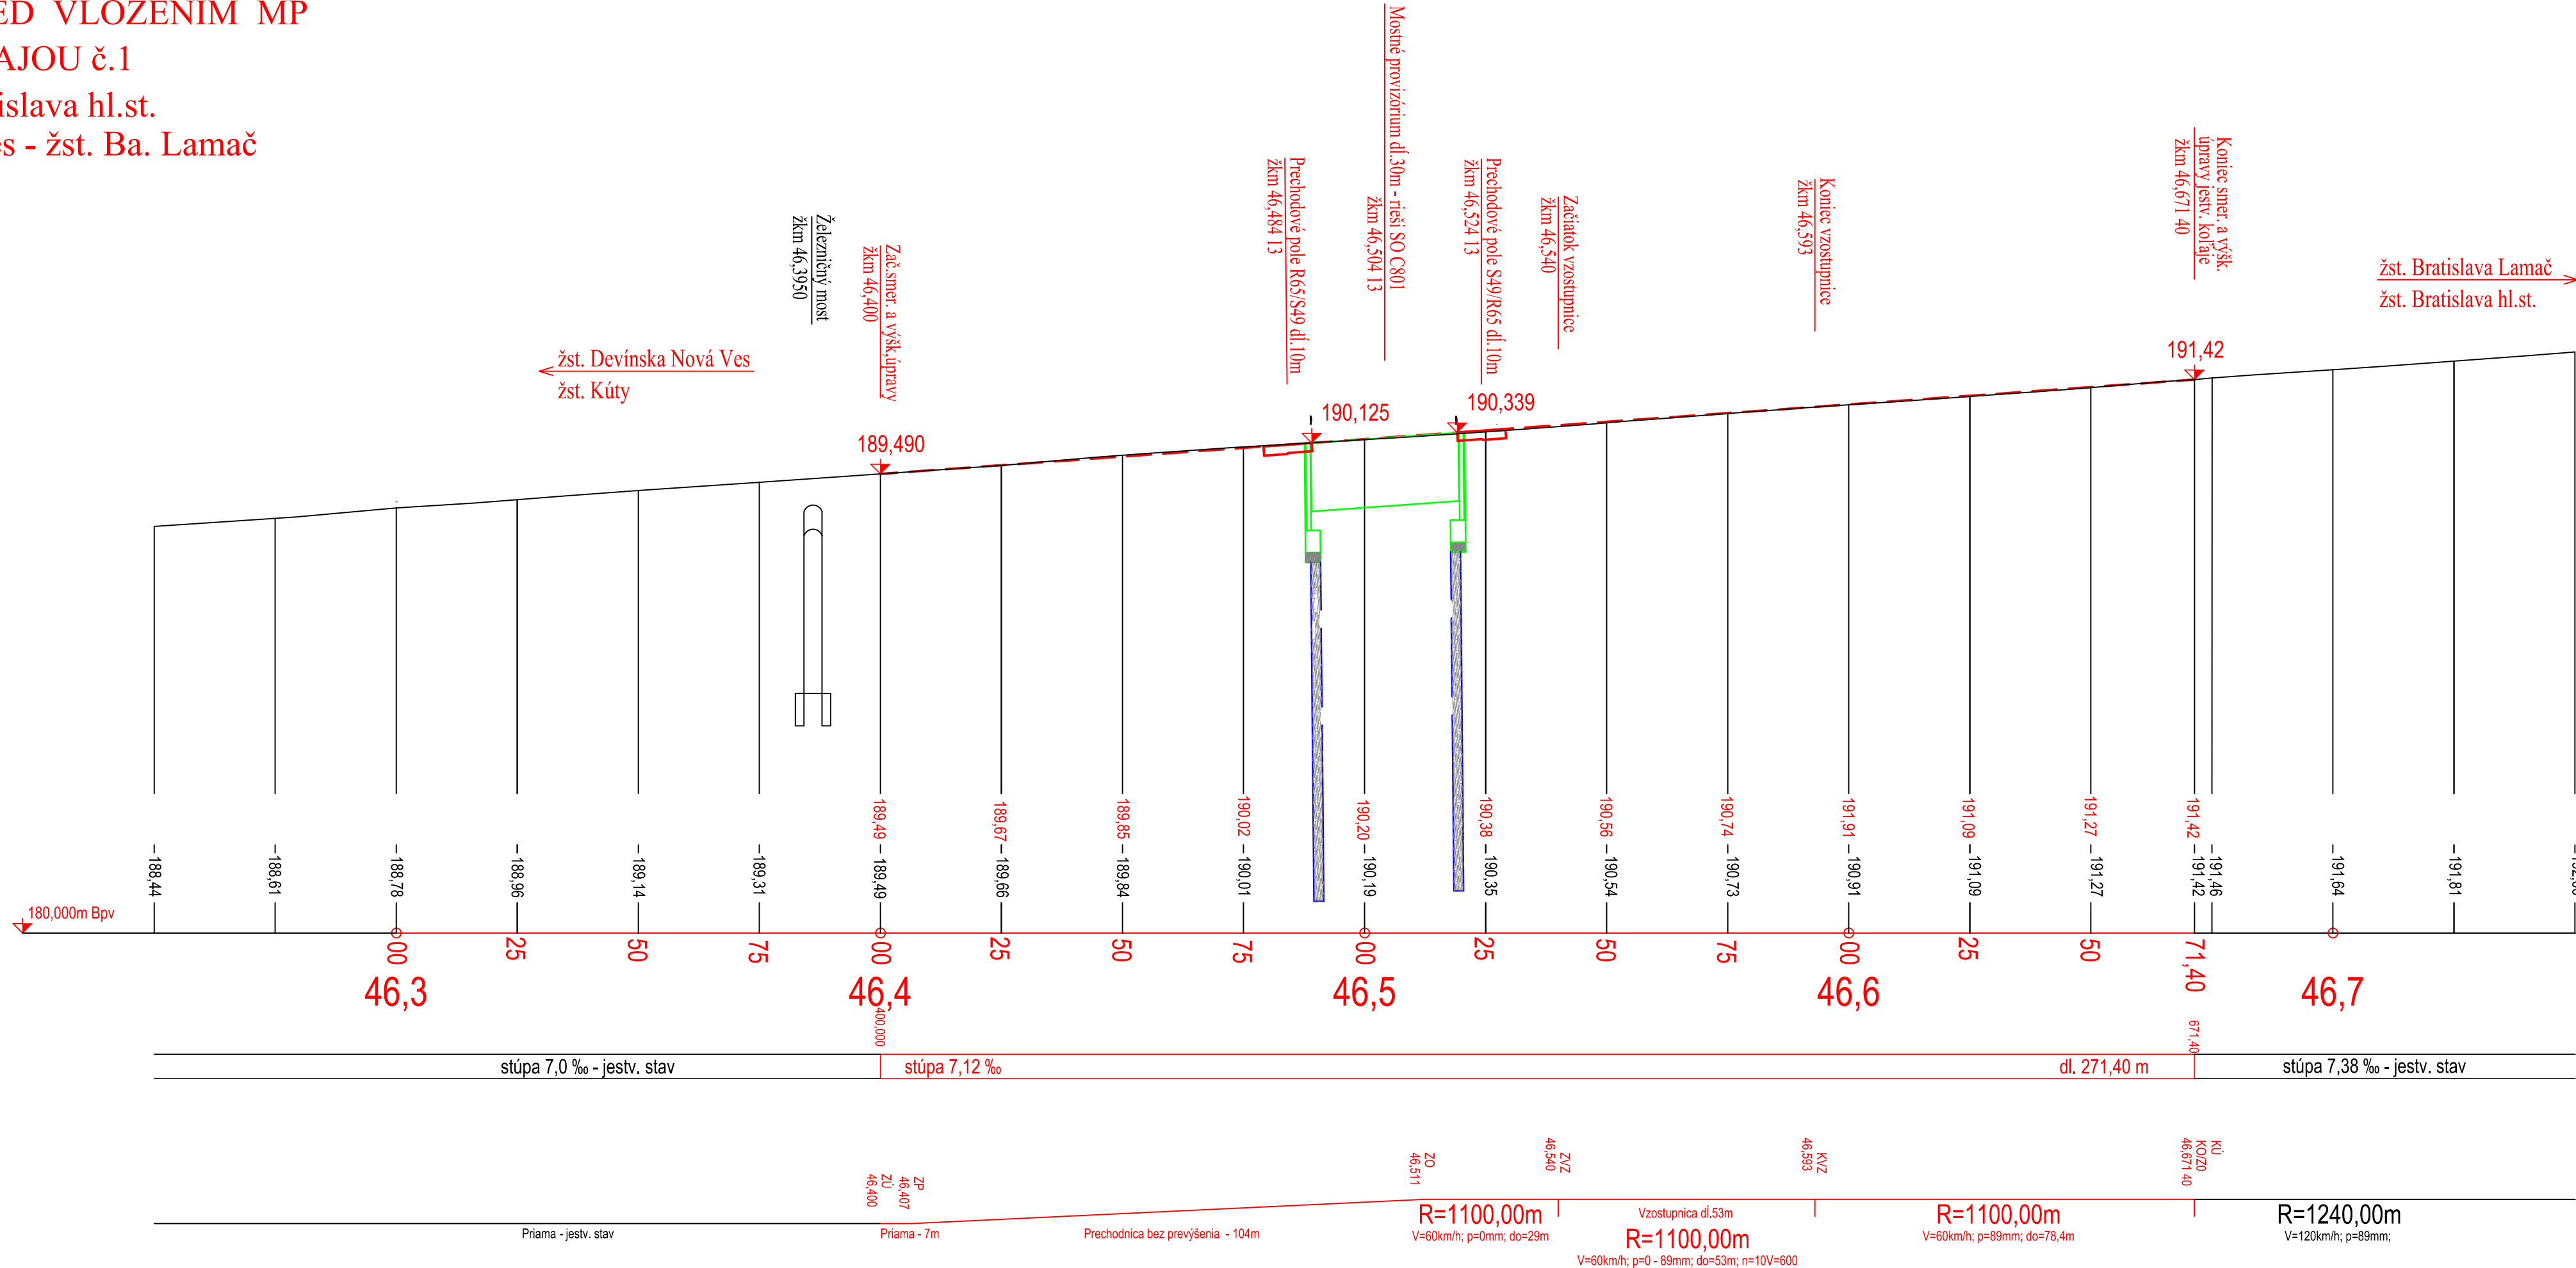

ZMENY DOKUMENTÁCIE			
Zmena			
Index:	Dátum:	Meno - Podpis:	Text zmeny:



RIEŠENÁ ZÓNA Nové dopravné prepojenie II/505 s MČ Dúbravka

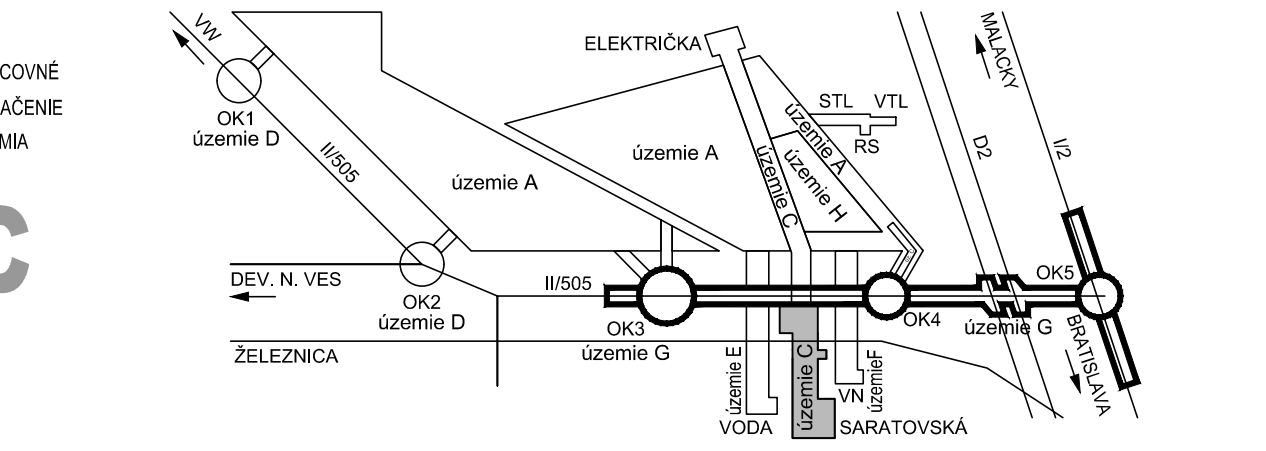

Výškový systém : BpV				
Manažér projektu:	Ing. Ján Kušnír			
Hlavný inžinier projektu:	Ing. Marek Šmelik		Trnávská cesta 27, 831 04 BRATISLAVA	
Zodpovedný projektant objektu:	Ing. Jozef Valo		Generálny riaditeľ: Ing. Slavomír Podmanický	
Navrhol - vypracoval:	Ing. Jozef Valo		Zákazkové číslo:	1514
Kontroloval:	Ing. Peter Hvizdoš		Dátum:	04/2017
Miesto stavby:	Bratislava	Okres:	Stupeň - účel:	DRS
Investor - stavebník:			Počet A4:	4
Stavba:			Mierka:	1:1000/100
NOVÉ DOPRAVNÉ PREPOJENIE II/505 S MČ DÚBRAVKA			Časť:	Suprava:
			E	
Objekt (sbor):			Príloha:	3.1
C401				
Úprava železničného zvršku				
Názov prílohy:			Pozdĺžny profil koľajou č.1 - dočasná úprava pre MP	
Digitálny názov prílohy:			1514_DRS_C401_3.1_PP1.dwg	