


ZMENY DOKUMENTÁCIE				
Zmena				
	Index:	Dátum:	Meno - Podpis:	Text zmeny:

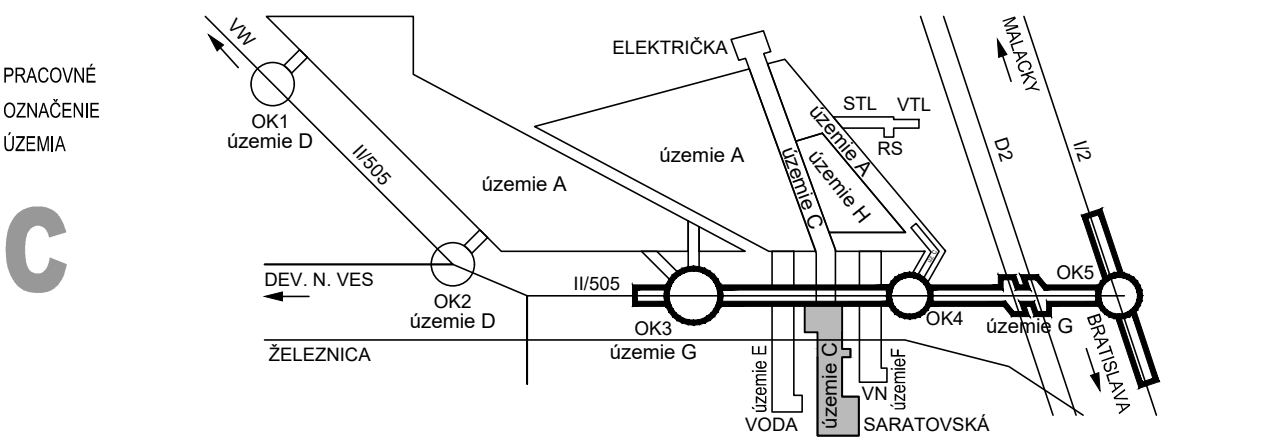


RIEŠENÁ ZÓNA

Nové dopravné prepojenie II/505 s MČ Dúbravka



Manažér projektu:	Ing. Ján Kušnir			
Hlavný inžinier projektu:	Ing. Marek Šmelik			
Zodpovedný projektant objektu:	Ing. Gabriela Kotúčová			
Navrhovateľ - vypracoval:	Ing. Gabriela Kotúčová			
Kontroloval:	Ing. Gabriela Kotúčová			
Miesto stavby:	Bratislava	Oblasť:	Bratislava IV	
Investor - stavebník:				
Stavba:	NOVÉ DOPRAVNÉ PREPOJENIE II/505 S MČ DÚBRAVKA			
Objekt (súbor):	C451 Úprava trakčného vedenia v žkm 46,504			
Názov prílohy:	Koordinačná schéma ukoľajnenia			
Doplňujúci názov prílohy:	1514_DRS_C451_KSU.dwg			
				REMIING CONSULT A.S.
				Tŕnavská cesta 27, 831 04 BRATISLAVA
				Generálny riaditeľ: Ing. Slavomír Podmanický
				Základové číslo: 1514
				Dátum: 04/2017
				Stupeň - úseľ: DRS
				Počet A4: 3X44 (3/1)
				Mierka: N
				Časť: E
				Príloha: 8

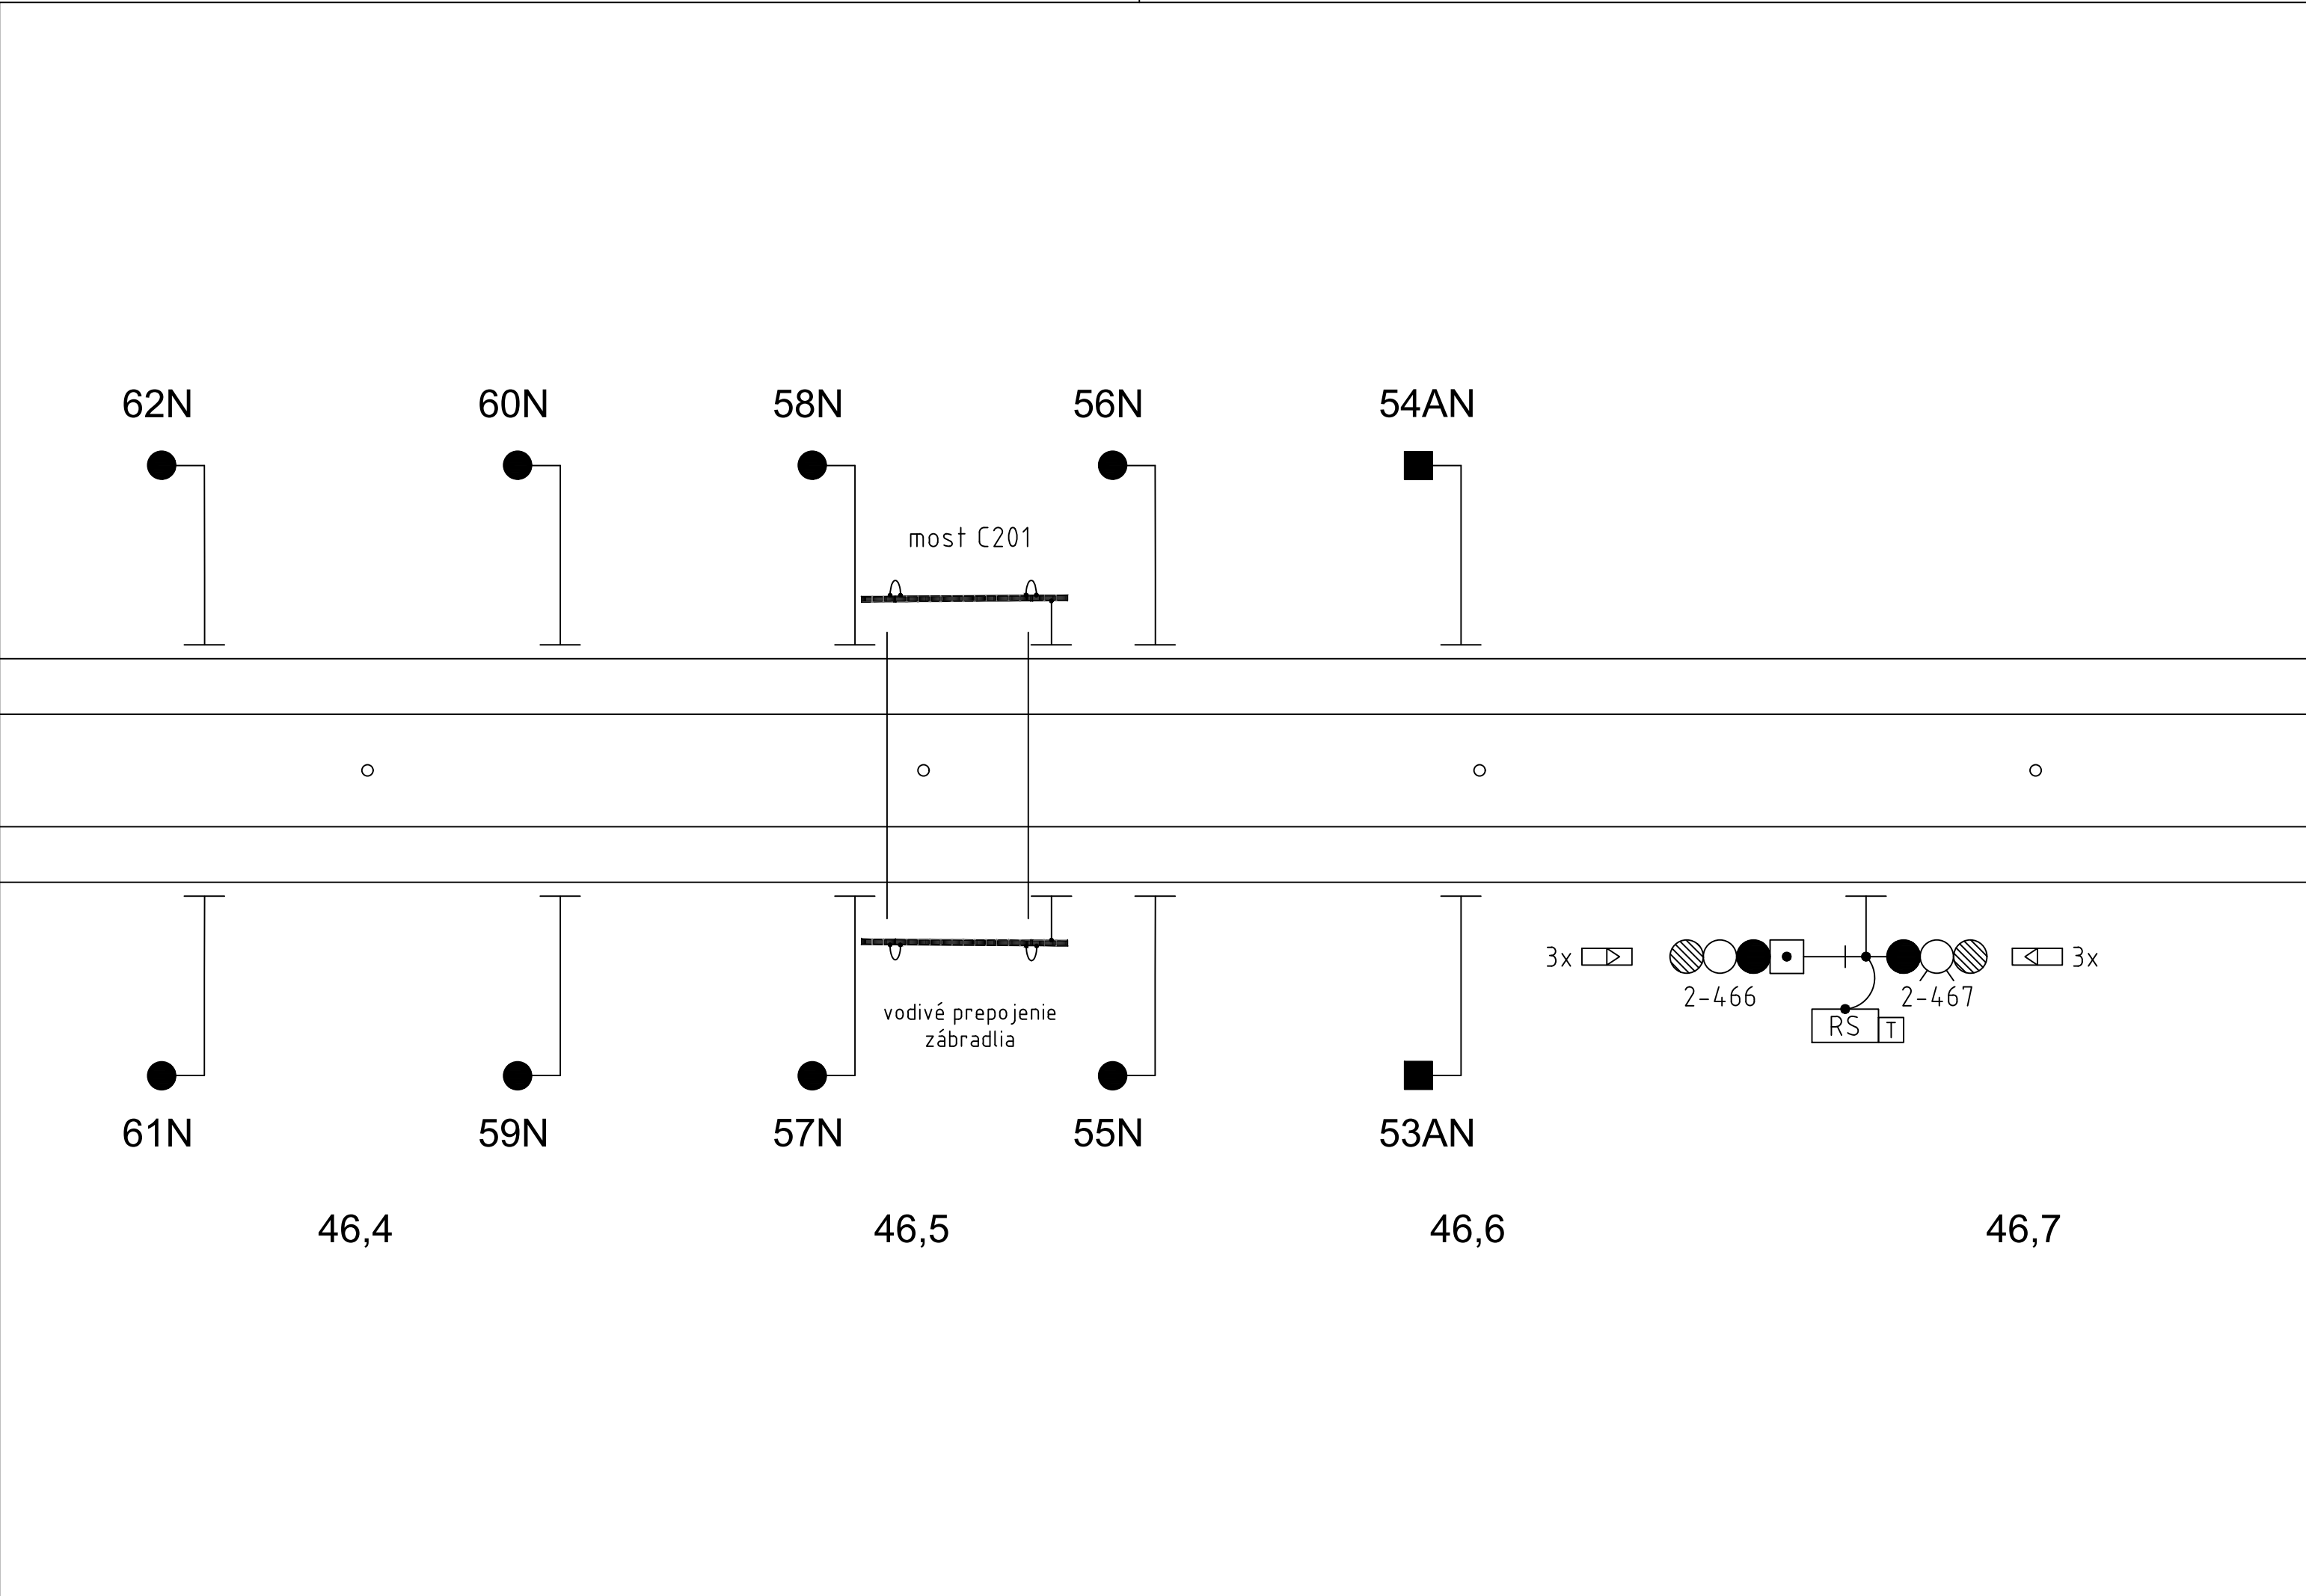


ZMENY DOKUMENTÁCIE				
Zmena				
	Index:	Dátum:	Meno - Podpis:	Text zmeny:



RIEŠENÁ ZÓNA

Nové dopravné prepojenie II/505 s MČ Dúbravka

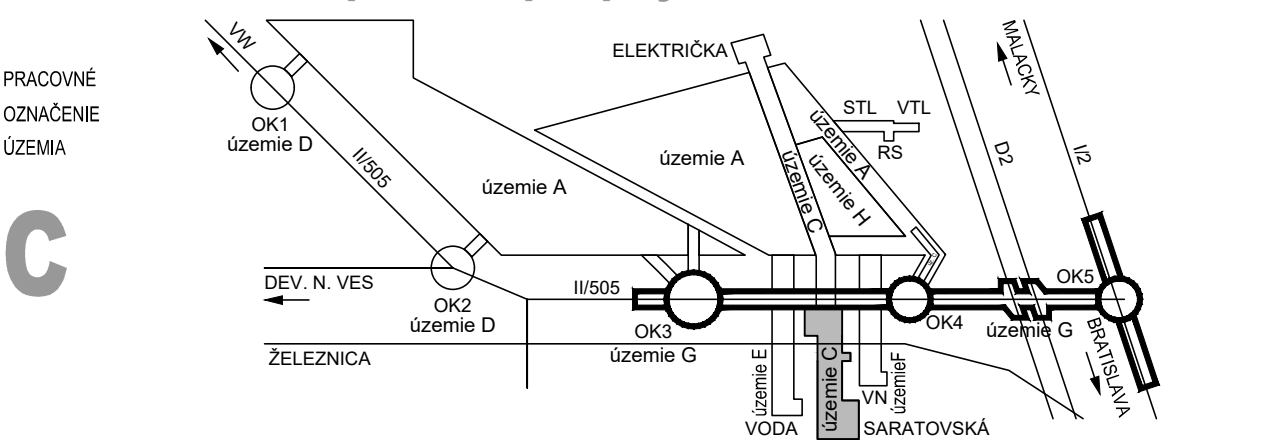

Manažér projektu:	Ing. Ján Kušnir			
Hlavný inžinier projektu:	Ing. Marek Šmelik			
Zodpovedný projektant objektu:	Ing. Gabriela Kotúčová			
Navrhovateľ - vypracoval:	Ing. Gabriela Kotúčová			
Kontroloval:	Ing. Gabriela Kotúčová			
Miesto stavby:	Bratislava	Oblasť:	Bratislava IV	
Investor - stavebník:				
Stavba:	NOVÉ DOPRAVNÉ PREPOJENIE II/505 S MČ DÚBRAVKA			
Objekt (súbor):	C451 Úprava trakčného vedenia v žkm 46,504			
Názov prílohy:	Koordinačná schéma ukoľajnenia			
Doplňujúci názov prílohy:	1514_DRS_C451_KSU.dwg			
				REMIING CONSULT A.S.
				Tŕnavská cesta 27, 831 04 BRATISLAVA
				Generálny riaditeľ: Ing. Slavomír Podmanický
				Základové číslo: 1514
				Dátum: 04/2017
				Stupeň - úseľ: DRS
				Počet A4: 3X44 (3/1)
				Mierka: N
				Časť: E
				Príloha: 8