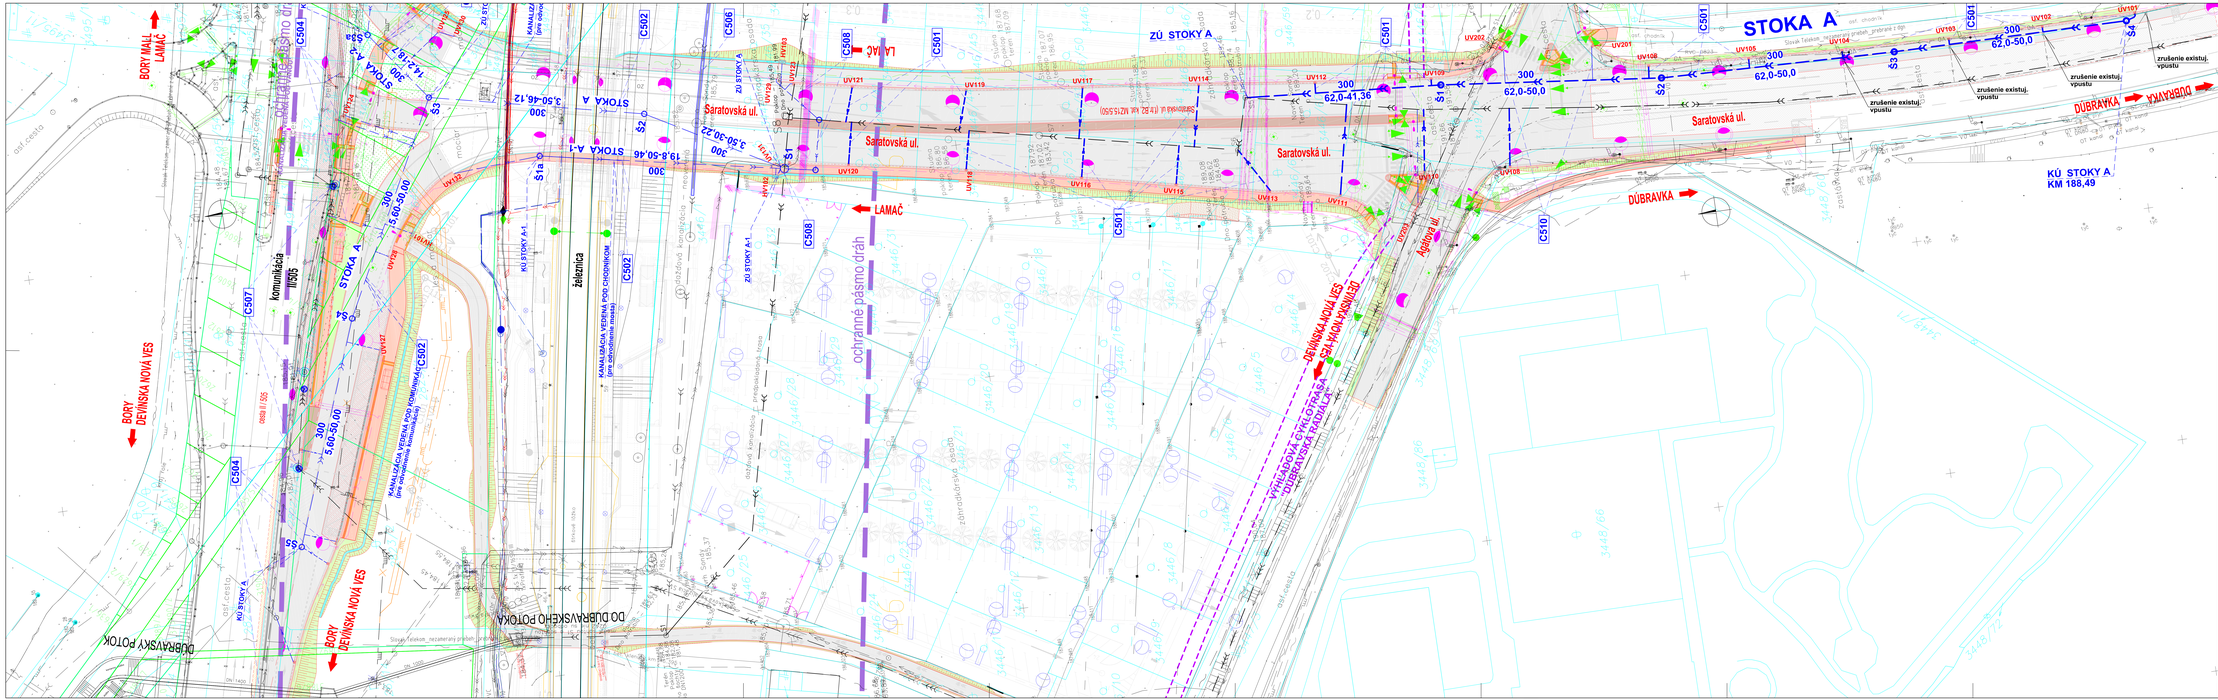
STOKA A
ZÚ STOKY A
KÚ STOKY A
KM 188,49
Saratovská ul.
DÚBRAVKA
BORY
DEVÍNSKA NOVÁ VES
LAMAČ
Železnica
Komunikácia III/505
ochranné pásmo dráh
DO DÚBRAVSKÉHO POTOKA
DÚBRAVSKÝ POTOK
KANALIZÁCIA VEDENÁ POD CHODNÍKOM
(pre odvodnenie mostu)
KANALIZÁCIA VEDENÁ POD KOMUNIKÁCIOU C502
(pre odvodnenie mostného objektu)
C501
C502
C504
C506
C507
C508
C510
UV120
UV121
UV122
UV123
UV124
UV125
UV126
UV127
UV128
UV129
UV130
UV131
UV132
UV201
UV202
S1
S2
