
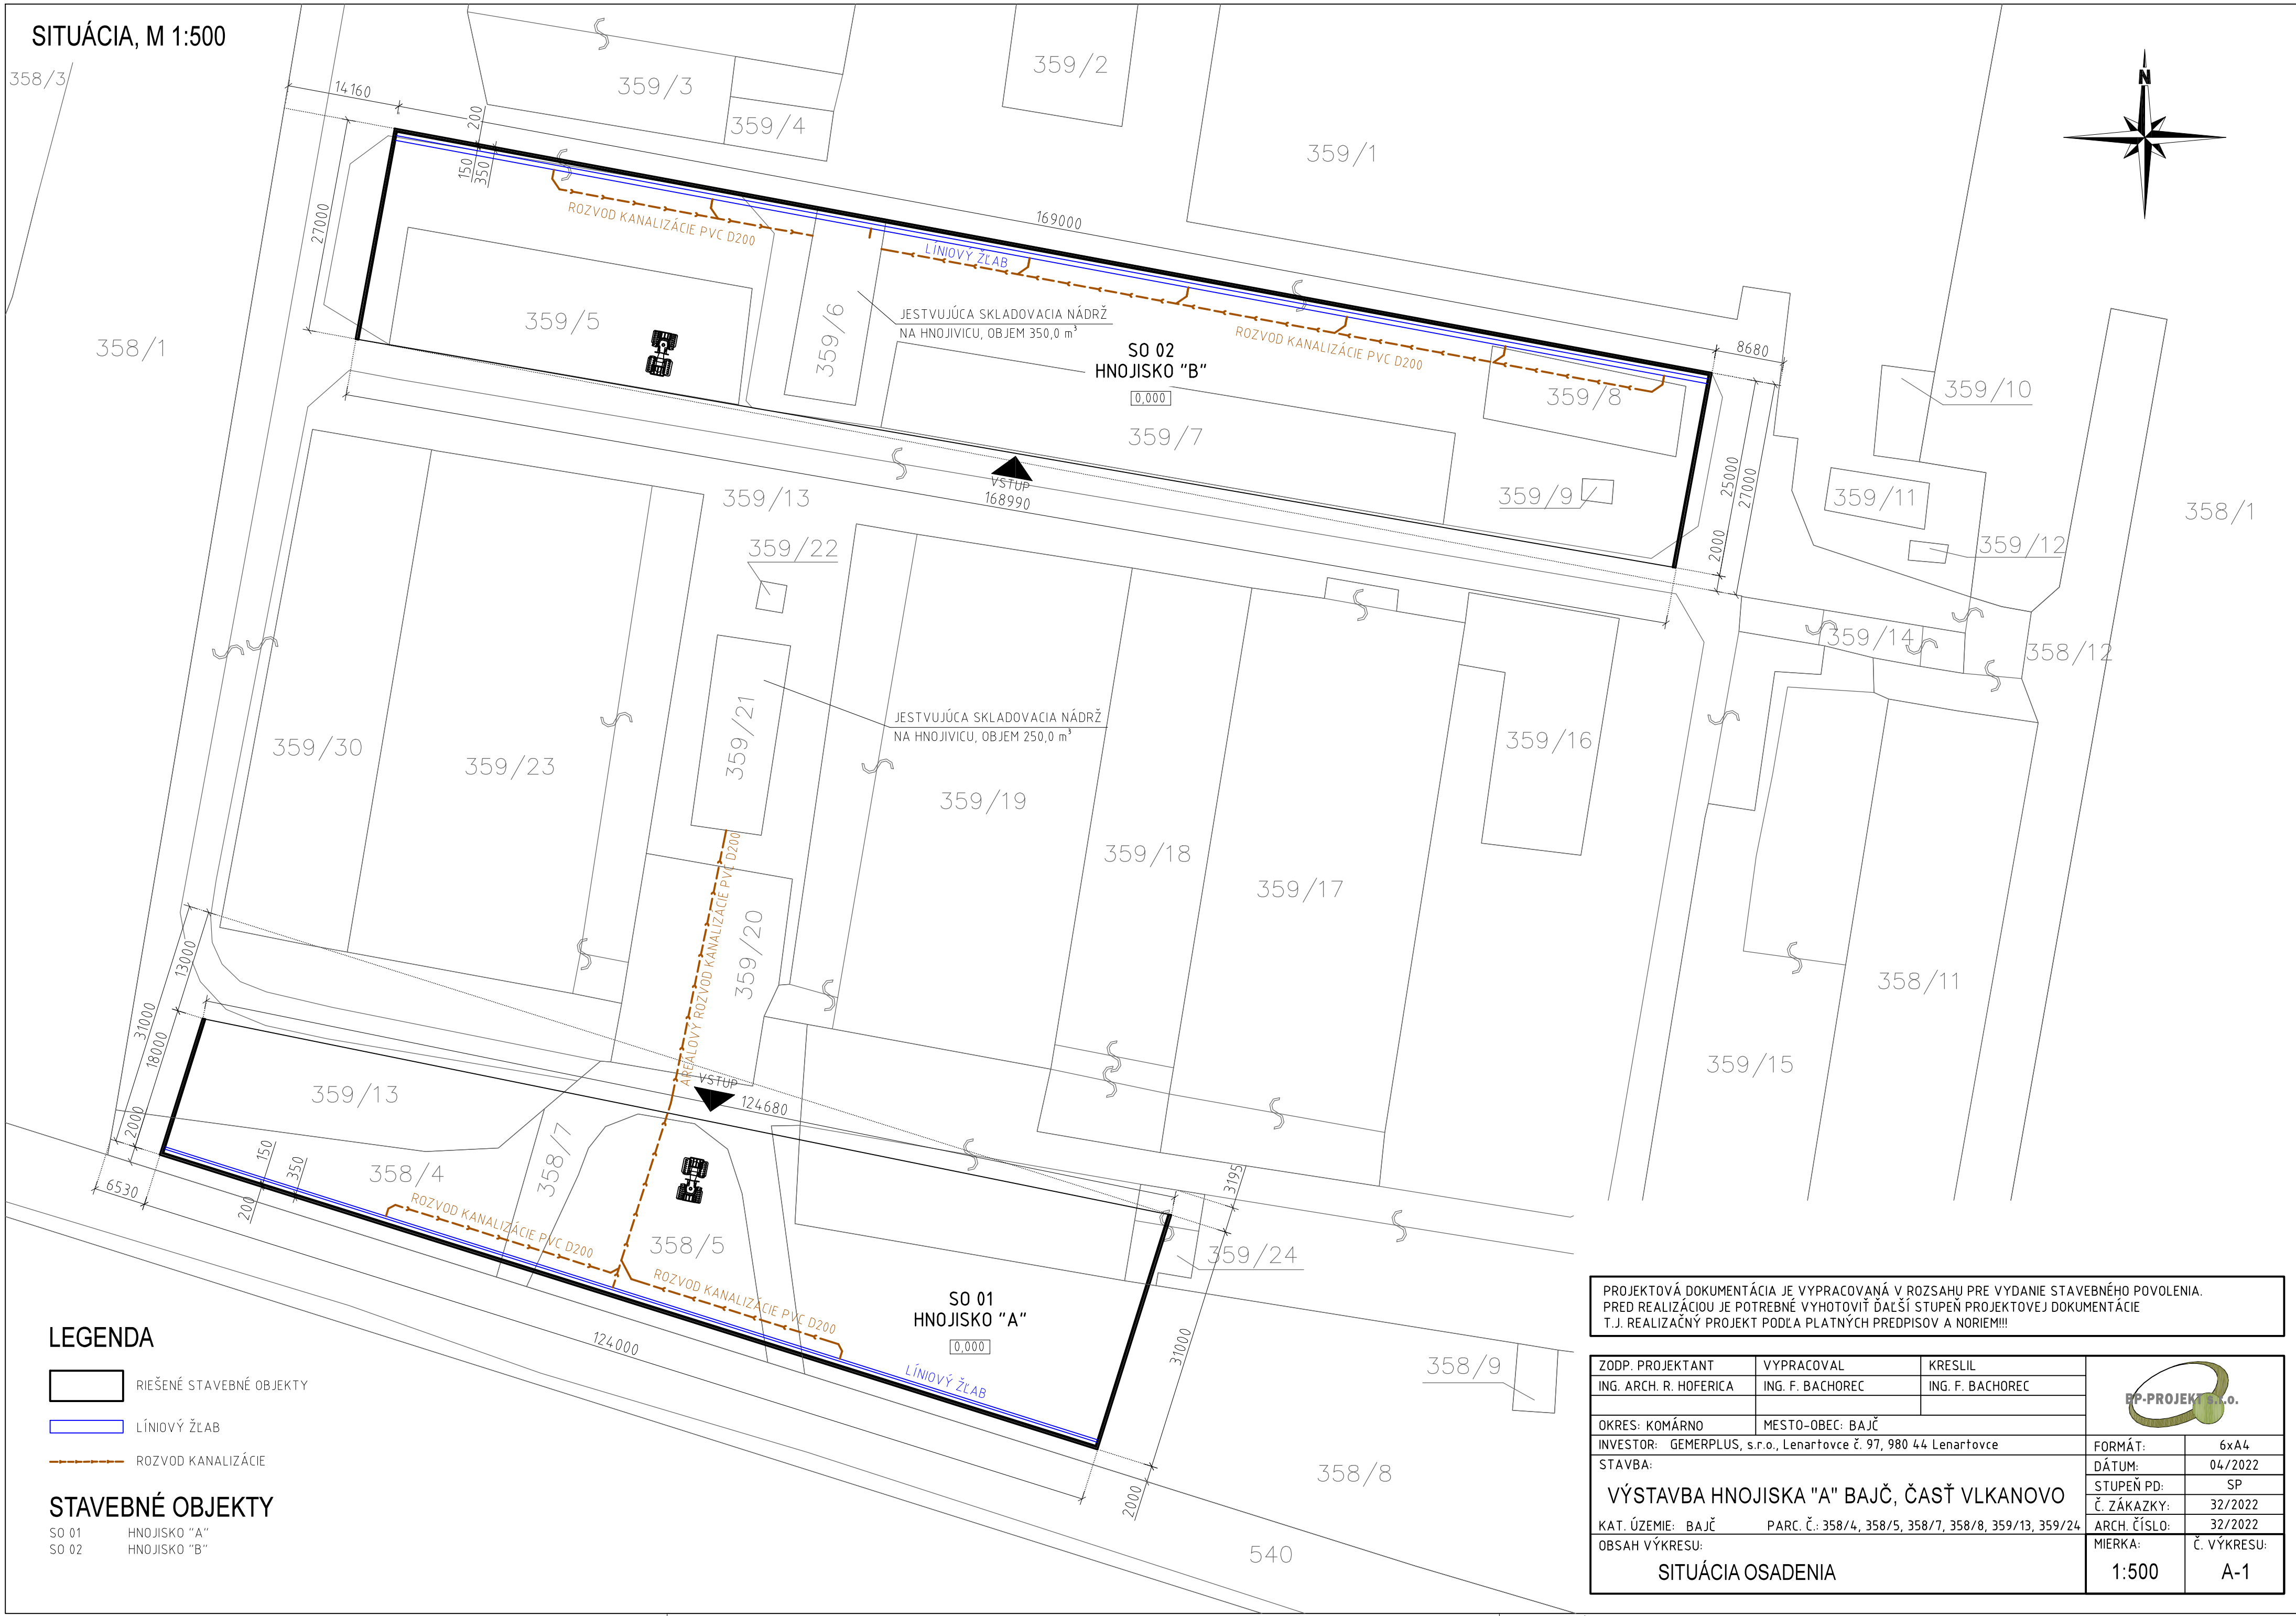


SITUÁCIA, M 1:500

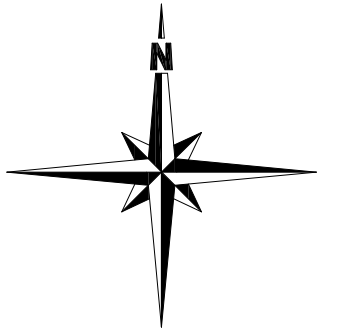

- LEGENDA**
- RIEŠENÉ STAVEBNÉ OBJEKTY
 - LÍNOVÝ ŽLAB
 - ROZVOD KANALIZÁCIE
- STAVEBNÉ OBJEKTY**
- SO 01 HNOJISKO "A"
 - SO 02 HNOJISKO "B"

JESTVUJÚCA SKLADOVACIA NÁDRŽ
NA HNOJIVICU, OBJEM 350,0 m³

SO 02
HNOJISKO "B"

0,000

JESTVUJÚCA SKLADOVACIA NÁDRŽ
NA HNOJIVICU, OBJEM 250,0 m³

SO 01
HNOJISKO "A"

0,000

PROJEKTOVÁ DOKUMENTÁCIA JE VYPRACOVANÁ V ROZSAHU PRE VYDANIE STAVEBNÉHO POVOLENIA.
PRED REALIZÁCIOU JE POTREBNÉ VYHOTOVÍŤ ĎALŠÍ STUPEŇ PROJEKTOVEJ DOKUMENTÁCIE
T.J. REALIZAČNÝ PROJEKT PODĽA PLATNÝCH PREDPISOV A NORIEM!!!

ZODP. PROJEKTANT ING. ARCH. R. HOFERICA	VYPRACOVAL ING. F. BACHOREC	KRESLIL ING. F. BACHOREC	
OKRES: KOMÁRNO	MESTO-OBEC: BAJČ		
INVESTOR: GEMERPLUS, s.r.o., Lenartovce č. 97, 980 44 Lenartovce	STAVBA:	VÝSTAVBA HNOJISKA "A" BAJČ, ČASŤ VLKANOVO	FORMÁT: 6x4
		KAT. ÚZEMIE: BAJČ PARC. Č.: 358/4, 358/5, 358/7, 358/8, 359/13, 359/24	DÁTUM: 04/2022
		OBSAH VÝKRESU:	STUPEŇ PD: SP
		SITUÁCIA OSADENIA	Č. ZÁKAZKY: 32/2022
			ARCH. ČÍSLO: 32/2022
			MIERKA: 1:500
			Č. VÝKRESU: A-1