


INFORMACE O BODECH		
ČÍSLO BODU	X	Y
1	-643139.448	-1192837.695
2	-643128.412	-1192821.016
3	-643117.376	-1192804.336
4	-643106.340	-1192787.657
5	-643075.495	-1192734.327
6	-643084.069	-1192754.433
7	-643073.273	-1192737.598
8	-643063.158	-1192720.346
9	-643053.739	-1192702.705
10	-643044.220	-1192685.117
11	-643027.685	-1192654.932
12	-643023.978	-1192650.825
13	-643023.007	-1192650.222
14	-643018.479	-1192647.703
15	-642939.470	-1192816.323
16	-642941.259	-1192796.463
17	-642948.370	-1192777.837
18	-642950.828	-1192772.906
19	-642957.463	-1192759.881
20	-642957.463	-1192760.025

INFORMACE O BODECH		
ČÍSLO BODU	X	Y
21	-642966.625	-1192742.247
22	-642975.788	-1192724.469
23	-642984.947	-1192706.690
24	-642994.108	-1192688.911
25	-643003.270	-1192671.133
26	-643012.431	-1192653.355
27	-643021.594	-1192635.577
28	-643030.754	-1192617.798
29	-643039.915	-1192600.019
30	-643047.882	-1192581.710
31	-643041.922	-1192563.271
32	-643031.119	-1192546.599
33	-643020.170	-1192529.702
34	-643011.707	-1192521.889

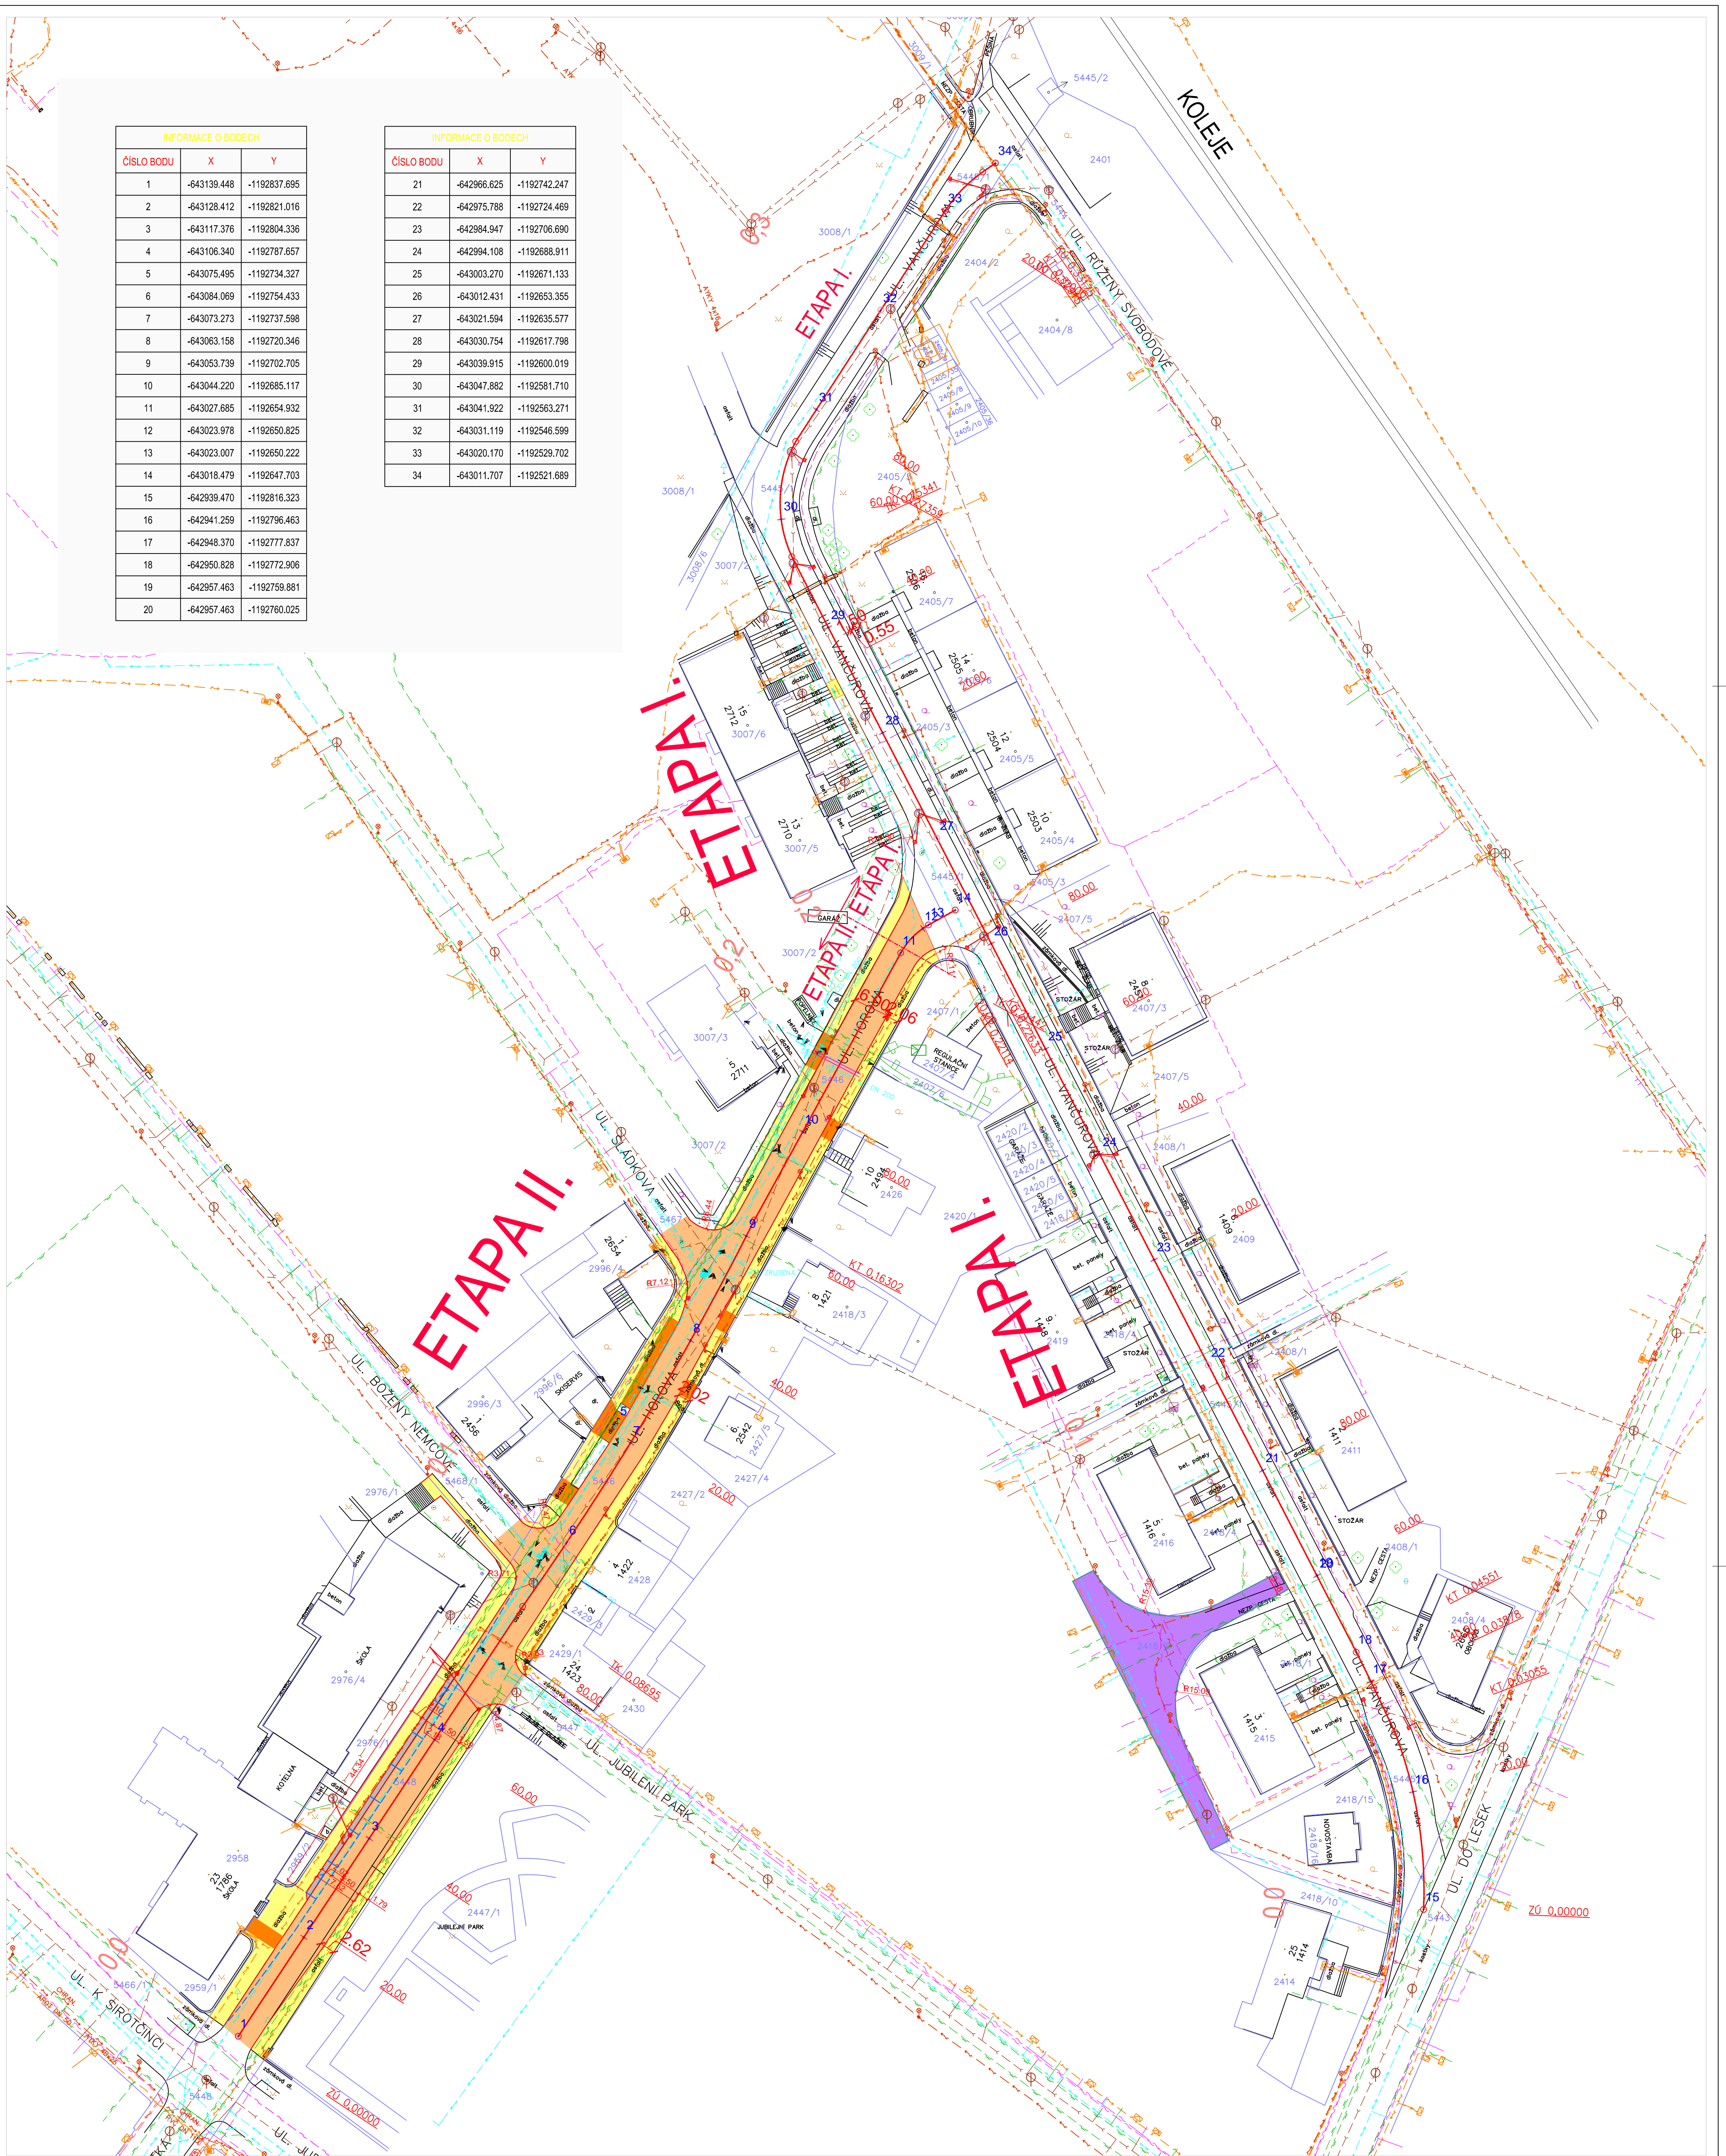

LEGENDA:

	PĚŠÍ KOMUNIKACE - BETONOVÁ DLAŽBA TL.6 CM		LAMPA VO
	VEGETAČNÍ ÚPRAVY - REPROFILACE A OSETÍ TRAVOU		TRASA KABELU VO
	MÍSTNÍ KOMUNIKACE-ASFALTOBETON		VJEZDY - DLAŽBA TL. 8 CM
	ZPEVNĚNÍ POVRCHU BETONOVOU DLAŽBOU		PLOCHA PRO NÁDOBY NA ODPAD - DLAŽBA TL. 6 CM
	HRANICE PARCEL KN		
	PENETRAČNÍ MAKADAM JEMNÝ + 2 x NÁTĚR S PODRCENÍM		
	VODOROVNĚ DOPRAVNÍ ZNAČENÍ		

STÁVAJÍCÍ SÍŤ:

	SDĚLOVACÍ KABELY PODZEMNÍ O2
	SDĚLOVACÍ KABELY PODZEMNÍ VEGACOM
	SILOVÉ KABELY VO
	PLYNOVOD PODZEMNÍ RWE
	VODOVOD VAS
	KANALIZACE VAS
	SILOVÉ KABELY NN PODZEMNÍ
	SILOVÉ KABELY VN PODZEMNÍ

POZN: STÁVAJÍCÍ INŽ. SÍŤE JSOU ZAKRESLENY POUZE ORIENTAČNĚ NA ZÁKLADĚ PODKLADŮ SPRÁVCŮ SÍTÍ  
JE PROTO NUTNÉ PŘED ZAPOČETÍM PRACÍ VEŠKERÉ SÍŤE FYZICKY VYTÝČIT , ABY NEDOŠLO K POŠKOZENÍ.  
(VYTÝČENÍ PROVEDE SPRÁVCOVSKÁ ORGANIZACE).  
Souřadnicový systém: JTSK, Výškový systém: B.p.v.

ZODP. PROJEKTANT	VYPRACOVAL	KRESLIL	KONTROLOVAL	Kučeřík PROJEKT s.r.o. projekce dopravních staveb 671 64 Božice 441 tel.: 606 225 031 e-mail: kucerikprojekt@seznam.cz	
MĚSTSKÝ ÚŘAD:	ZNOJMO	K.Ú.:	ZNOJMO – MĚSTO	ČÍSLO ZAK.:	153
STAV. ÚŘAD:	ZNOJMO	KRAJ:	JIHOMORAVSKÝ	DATUM:	11/2020
INVESTOR:	MĚSTO ZNOJMO	Obrokově 2/10 669 02 Znojmo		MĚRITKO:	1:500
AKCE:	Rekonstrukce ul.Vančurova a Horova			FORMÁT:	A1
OBJEKT:	D.1 STAVEBNÍ ČÁST			STUPEŇ:	DŮR+DSP
OBSAH:	SOUŘADNICE HLAVNÍCH BODŮ			ČÍSLO VÝK.:	D.1.1.2.g