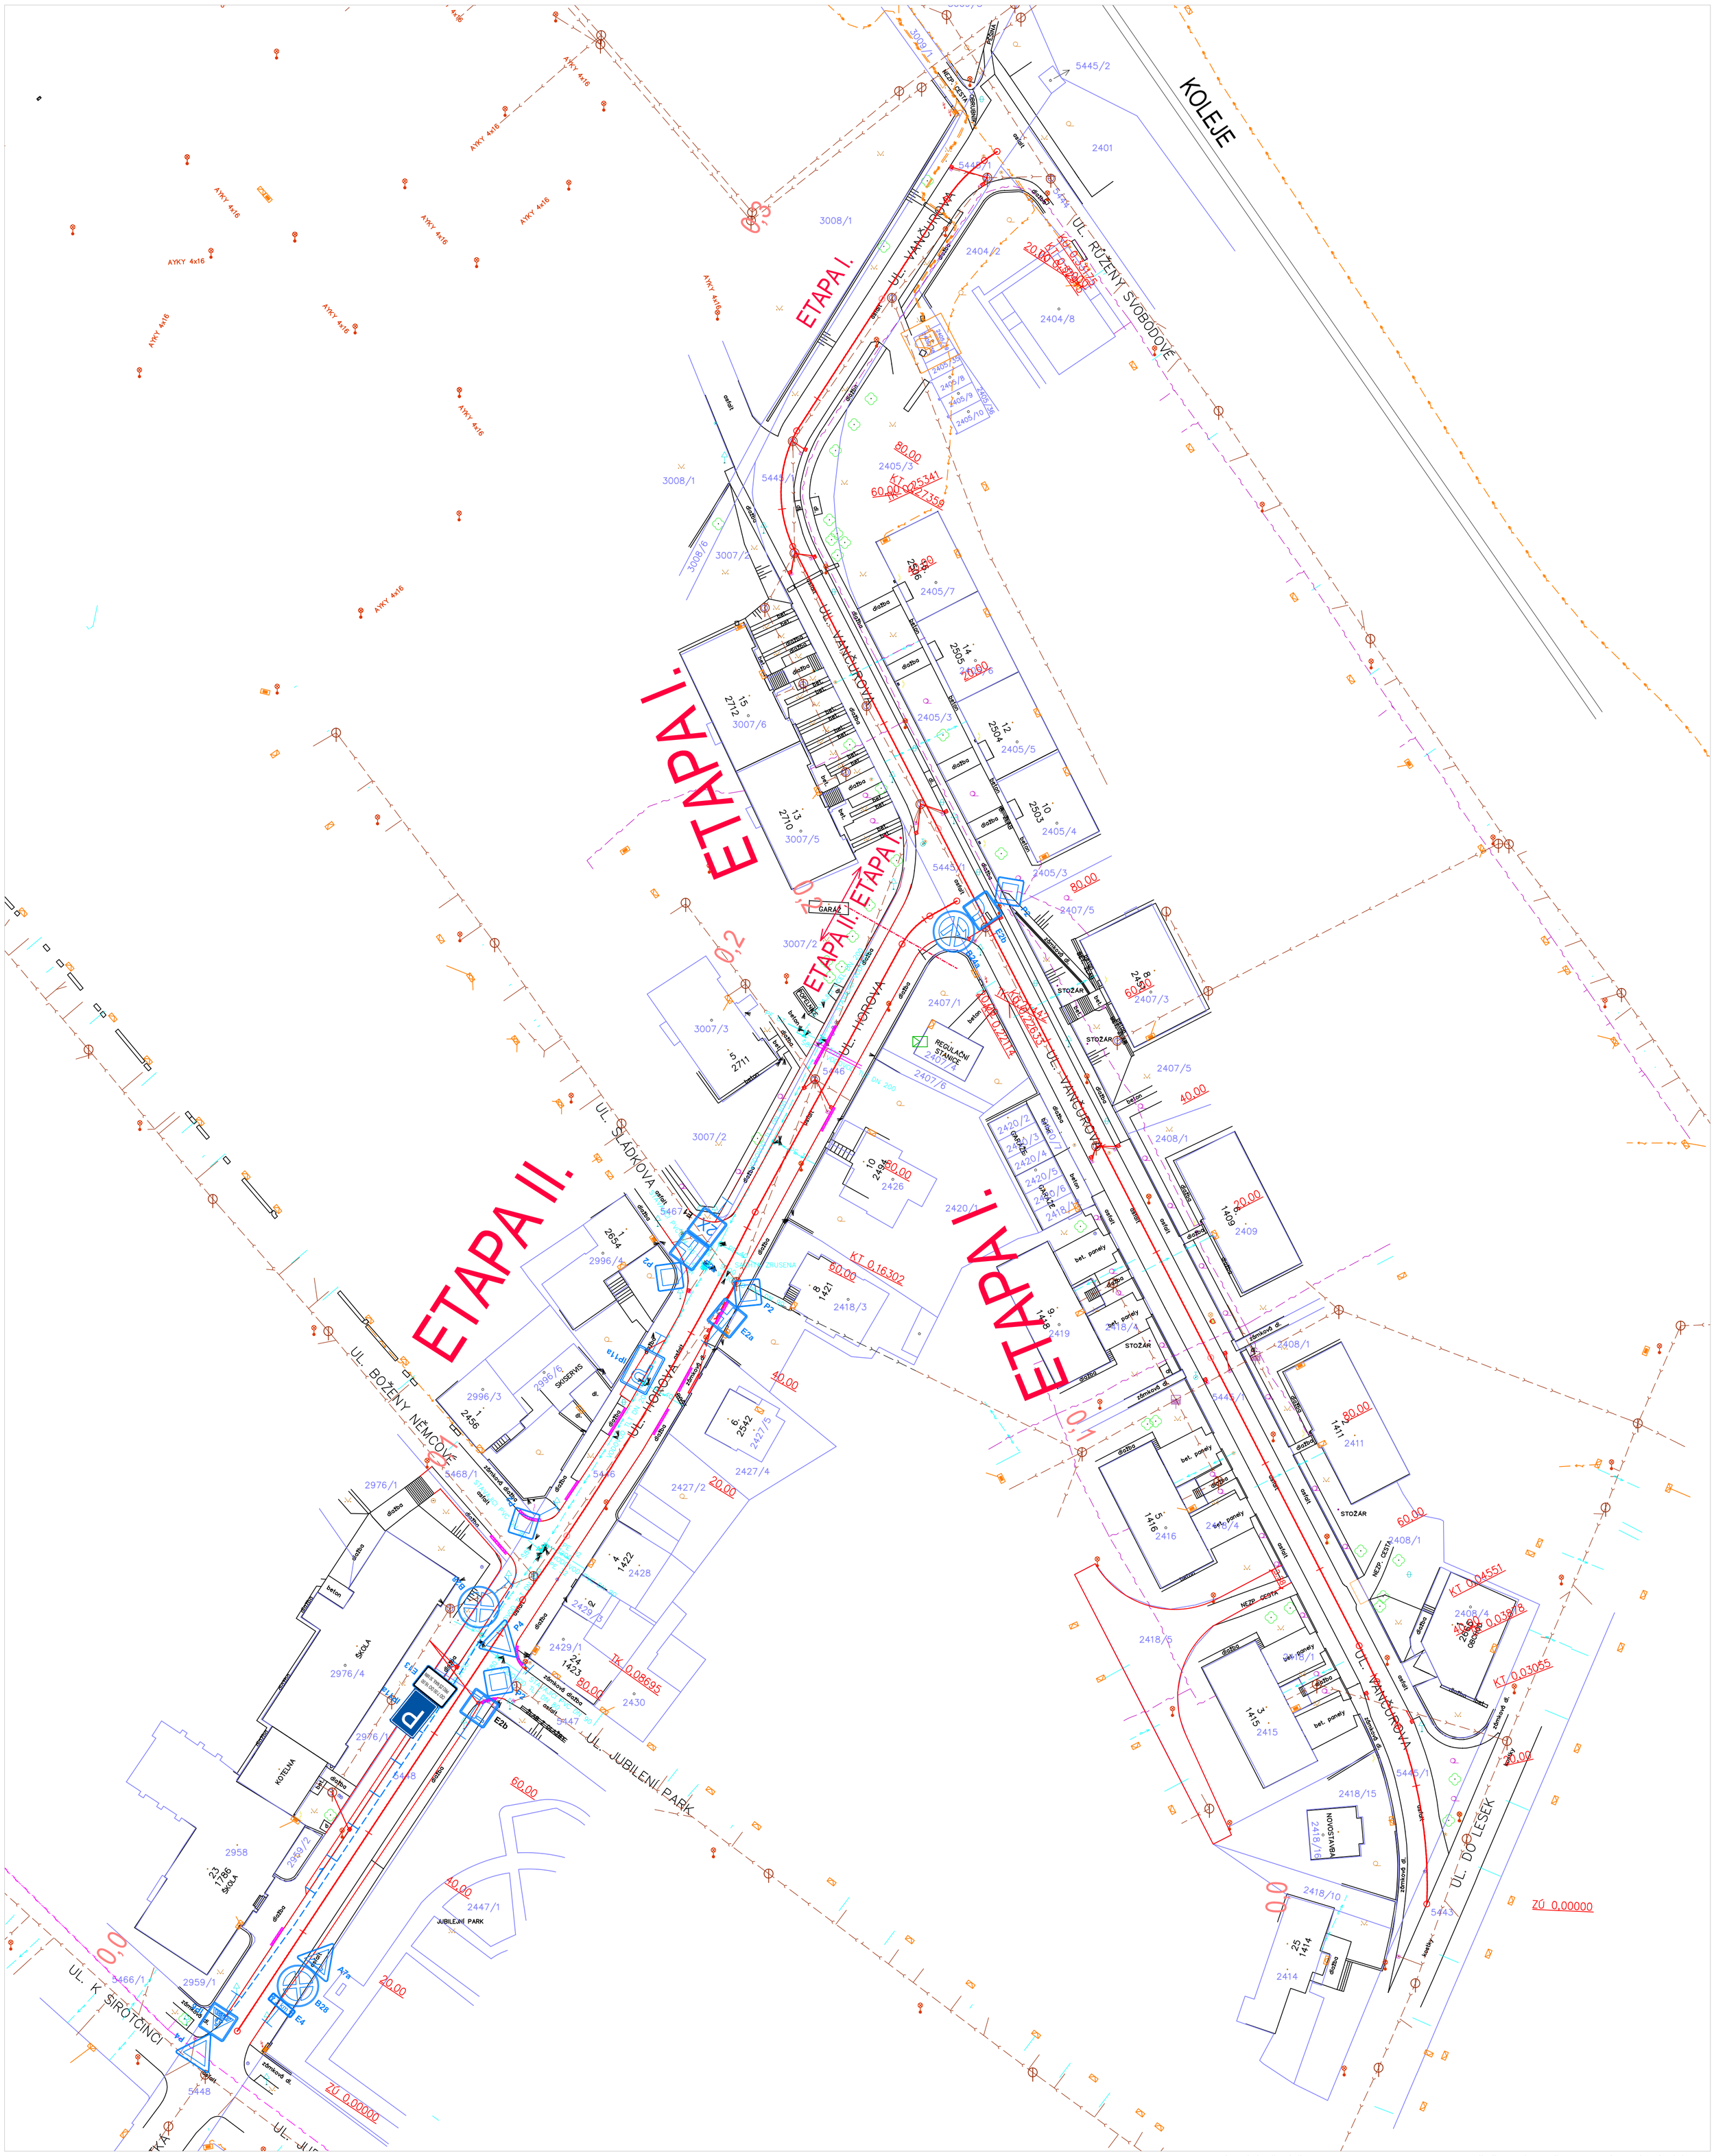

LEGENDA:

DOPRAVNÍCH ZNAČEK : 21 KUSŮ

SLOUPKŮ ZNAČEK: 11 KUSŮ

POZN: STÁVAJÍCÍ INŽ. SÍTĚ JSOU ZAKRESLENY POUZE ORIENTAČNĚ NA ZÁKLADĚ PODKLADŮ SPRÁVCŮ SÍTÍ
JE PROTO NUTNÉ PŘED ZAPOČETÍM PRACÍ VEŠKTERÉ SÍTĚ FYZICKY VYTÝČIT , ABY NEDOŠLO K POŠKOZENÍ.
(VYTÝČENÍ PROVEDE SPRÁVCOVSKÁ ORGANIZACE).
Souřadnicový systém: JTSK, Výškový systém: B.p.v.

ZODP. PROJEKTANT	VYPRACOVAL	KRESLIL	KONTROLOVAL
	Ing. L. Kučeřík		

MĚSTSKÝ ÚŘAD:	ZNOJMO	K.Ú.:	ZNOJMO – MĚSTO
STAV. ÚŘAD:	ZNOJMO	KRAJ:	JIHOMORAVSKÝ

INVESTOR: MĚSTO ZNOJMO — Obroková 2/10, 669 02 Znojmo

AKCE: Rekonstrukce ul.Vančurova a Horova

OBJEKT: D.1 STAVEBNÍ ČÁST

OBSAH: ZNAČKY

Kučeřík PROJEKT s.r.o.
projekce dopravních staveb
671 64 Božice 441
tel.: 606 225 031
e-mail: kucerikprojekt@seznam.cz

ČÍSLO ZAK.:	153
DATUM:	11/2020
MĚŘÍTKO:	1:500
FORMÁT:	A1
STUPEŇ:	DÚR+DSP
KOPIE:	
ČÍSLO VÝK.:	D.1.1.2.e