


Podélný profil: TRASA - (2) M 1:100/100
Rozsah: km 0,00000 - km 0,02119

KRAJ:	JIHOMORAVSKÝ
KATASTRÁLNÍ ÚZEMÍ:	ZNOJMO - MĚSTO
DRUH POVrchU ÚZEMÍ:	OSTATNÍ PLOCHY

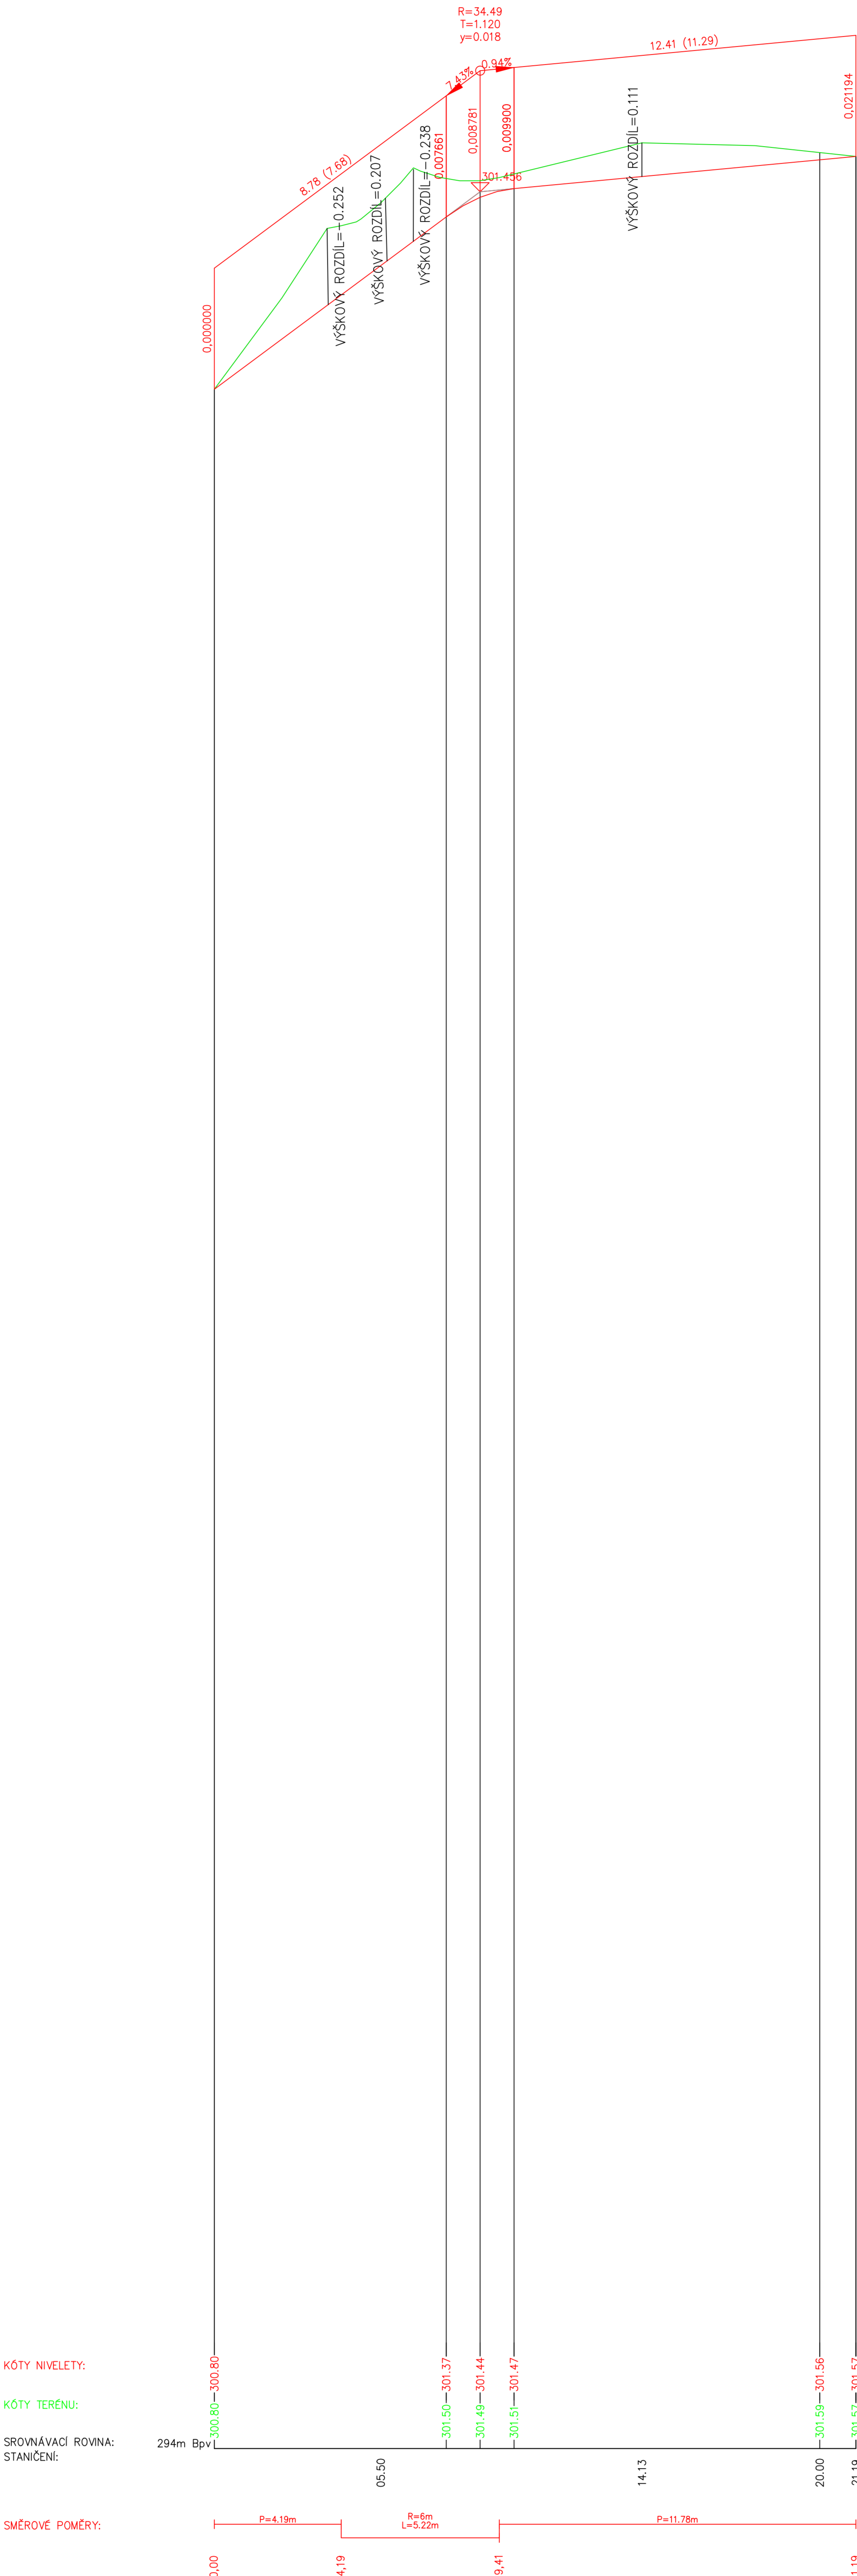

Souřadnicový systém: JTSK, Výškový systém: B.p.v.			
ZODP. PROJEKTANT	VYPRACOVAL	KRESLIL	KONTROLOVAL
Ing. L. Kučelík			
Kučelík PROJEKT s.r.o. projekce dopravních staveb 671 64 Božice 441 tel.: 606 225 031 e-mail: kucelikprojekt@seznam.cz			
MĚSTSKÝ ÚŘAD:	ZNOJMO	K.Ú.:	ZNOJMO – MĚSTO
STAV. ÚŘAD:	ZNOJMO	KRAJ:	JIHOMORAVSKÝ
INVESTOR:	MĚSTO ZNOJMO		
	Obrokovská 2/10 669 02 Znojmo		
AKCE:	ČÍSLO ZNK.: 498 DATUM: 12/2022 MĚRITKO: 1:100/100		
Chodník ul.Horova			
ČÁST:	D.1. STAVEBNÍ ČÁST		
OBSAH:	D.1.1.2.b PODELNÝ PROFIL		