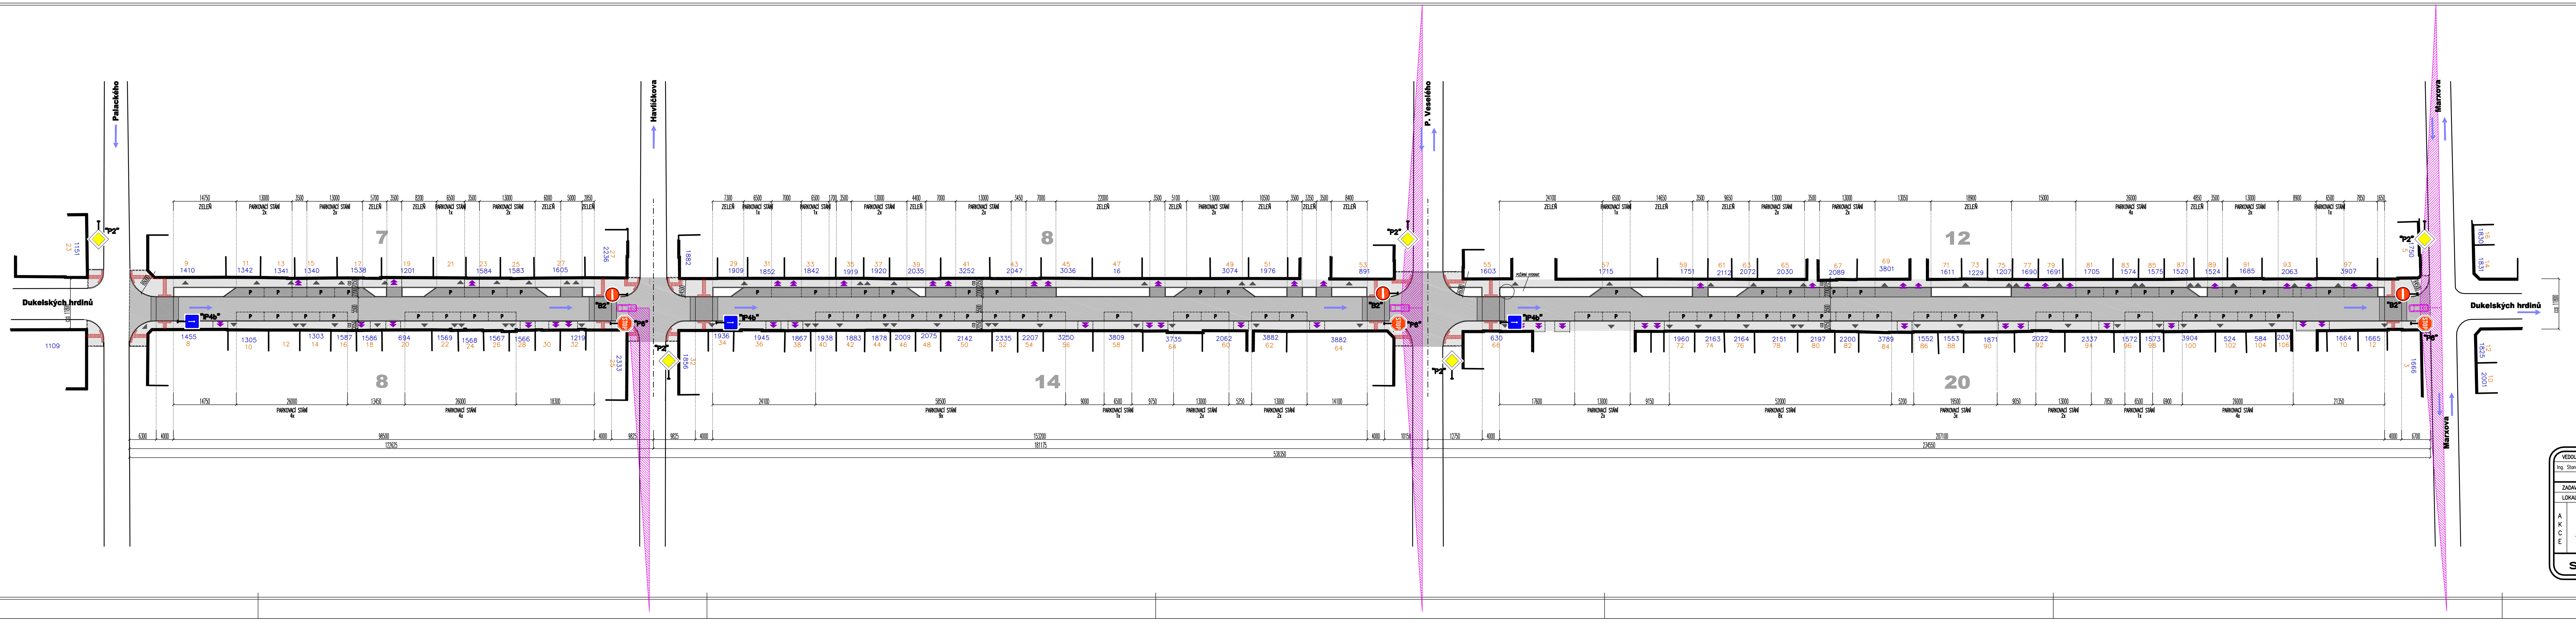

LEGENDA

- STÁVAJÍCÍ OBJEKTY A PLOCHY
- VSTUPY DO OBJEKTŮ
- VJEZDY DO GARÁŽÍ
- SMĚR JÍZDY

zpevněné plochy

- KOMUNIKACE–VOZOVKA asfaltobetonový povrch
- ZVÝŠENÉ PRAHY místa pro přecházení; PARKOVACÍ STÁNÍ žulová kostka
- VODOROVNÉ DOPRAVNÍ ZNAČENÍ – bílá barva
- CHODNÍK pěší; betonová dlažba, žulová kostka – barva šedá
- – varovný a signální pás

LEGENDA DOPRAVNÍHO ZNAČENÍ

- "P6" Svislá dopravní značka STŮJ, DEJ PŘEDNOST V JÍZDĚ .... 3 KS
- "P2" Svislá dopravní značka HLAVNÍ POZEMNÍ KOMUNIKACE .... 5 KS
- "IP4b" Svislá dopravní značka JEDNOSMĚRNÝ PROVOZ .... 3 KS
- "B2" Svislá dopravní značka ZÁKAZ VJEZDU VŠECH VOZIDEL .... 3 KS

KŘIŽOVATKY
Křižovatky jsou řešeny dle ČSN 73 6102 – "Projektování křižovatek na pozemních komunikacích"

ROZHLEDOVÉ TROJÚHELNÍKY
Křižovatka typu "A"

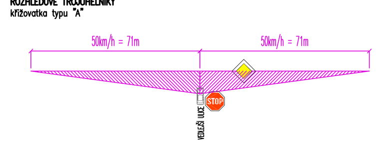

VEDOUCÍ PROJEKCE	AUTORIZACE	VYPRACOVAL
Ing. Stanislav BRÁZDA	Ing. Petr URUBEK	Ing.arch. Rastislav TESAŘÍK

ZADAVATEL	Město Hodonín, Masarykovo nám. 53/1, HODONÍN, 695 01
LOKALITA	ulice Dukelských hrdinů – HODONÍN

A K C E

Ulice Dukelských hrdinů v Hodoníně
úsek Palackého - Marxova
Stavební úpravy

SITUACE DOPRAVNÍHO ŘEŠENÍ

prost HODONÍN s.r.o.
Brněnská 3497
695 01 HODONÍN

DATUM	únor 2011
STUPEŇ	PD dle §3 vyhl. 503/2006 Sb.
FORMÁT	7xA4
ZAKÁZKA ČÍSLO	PROST 2011-012
MĚŘÍTKO	1:500
PROFESE	ČÍSLO VÝKRESU
	D–06

PDF created with pdfFactory Pro trial version www.pdffactory.com