
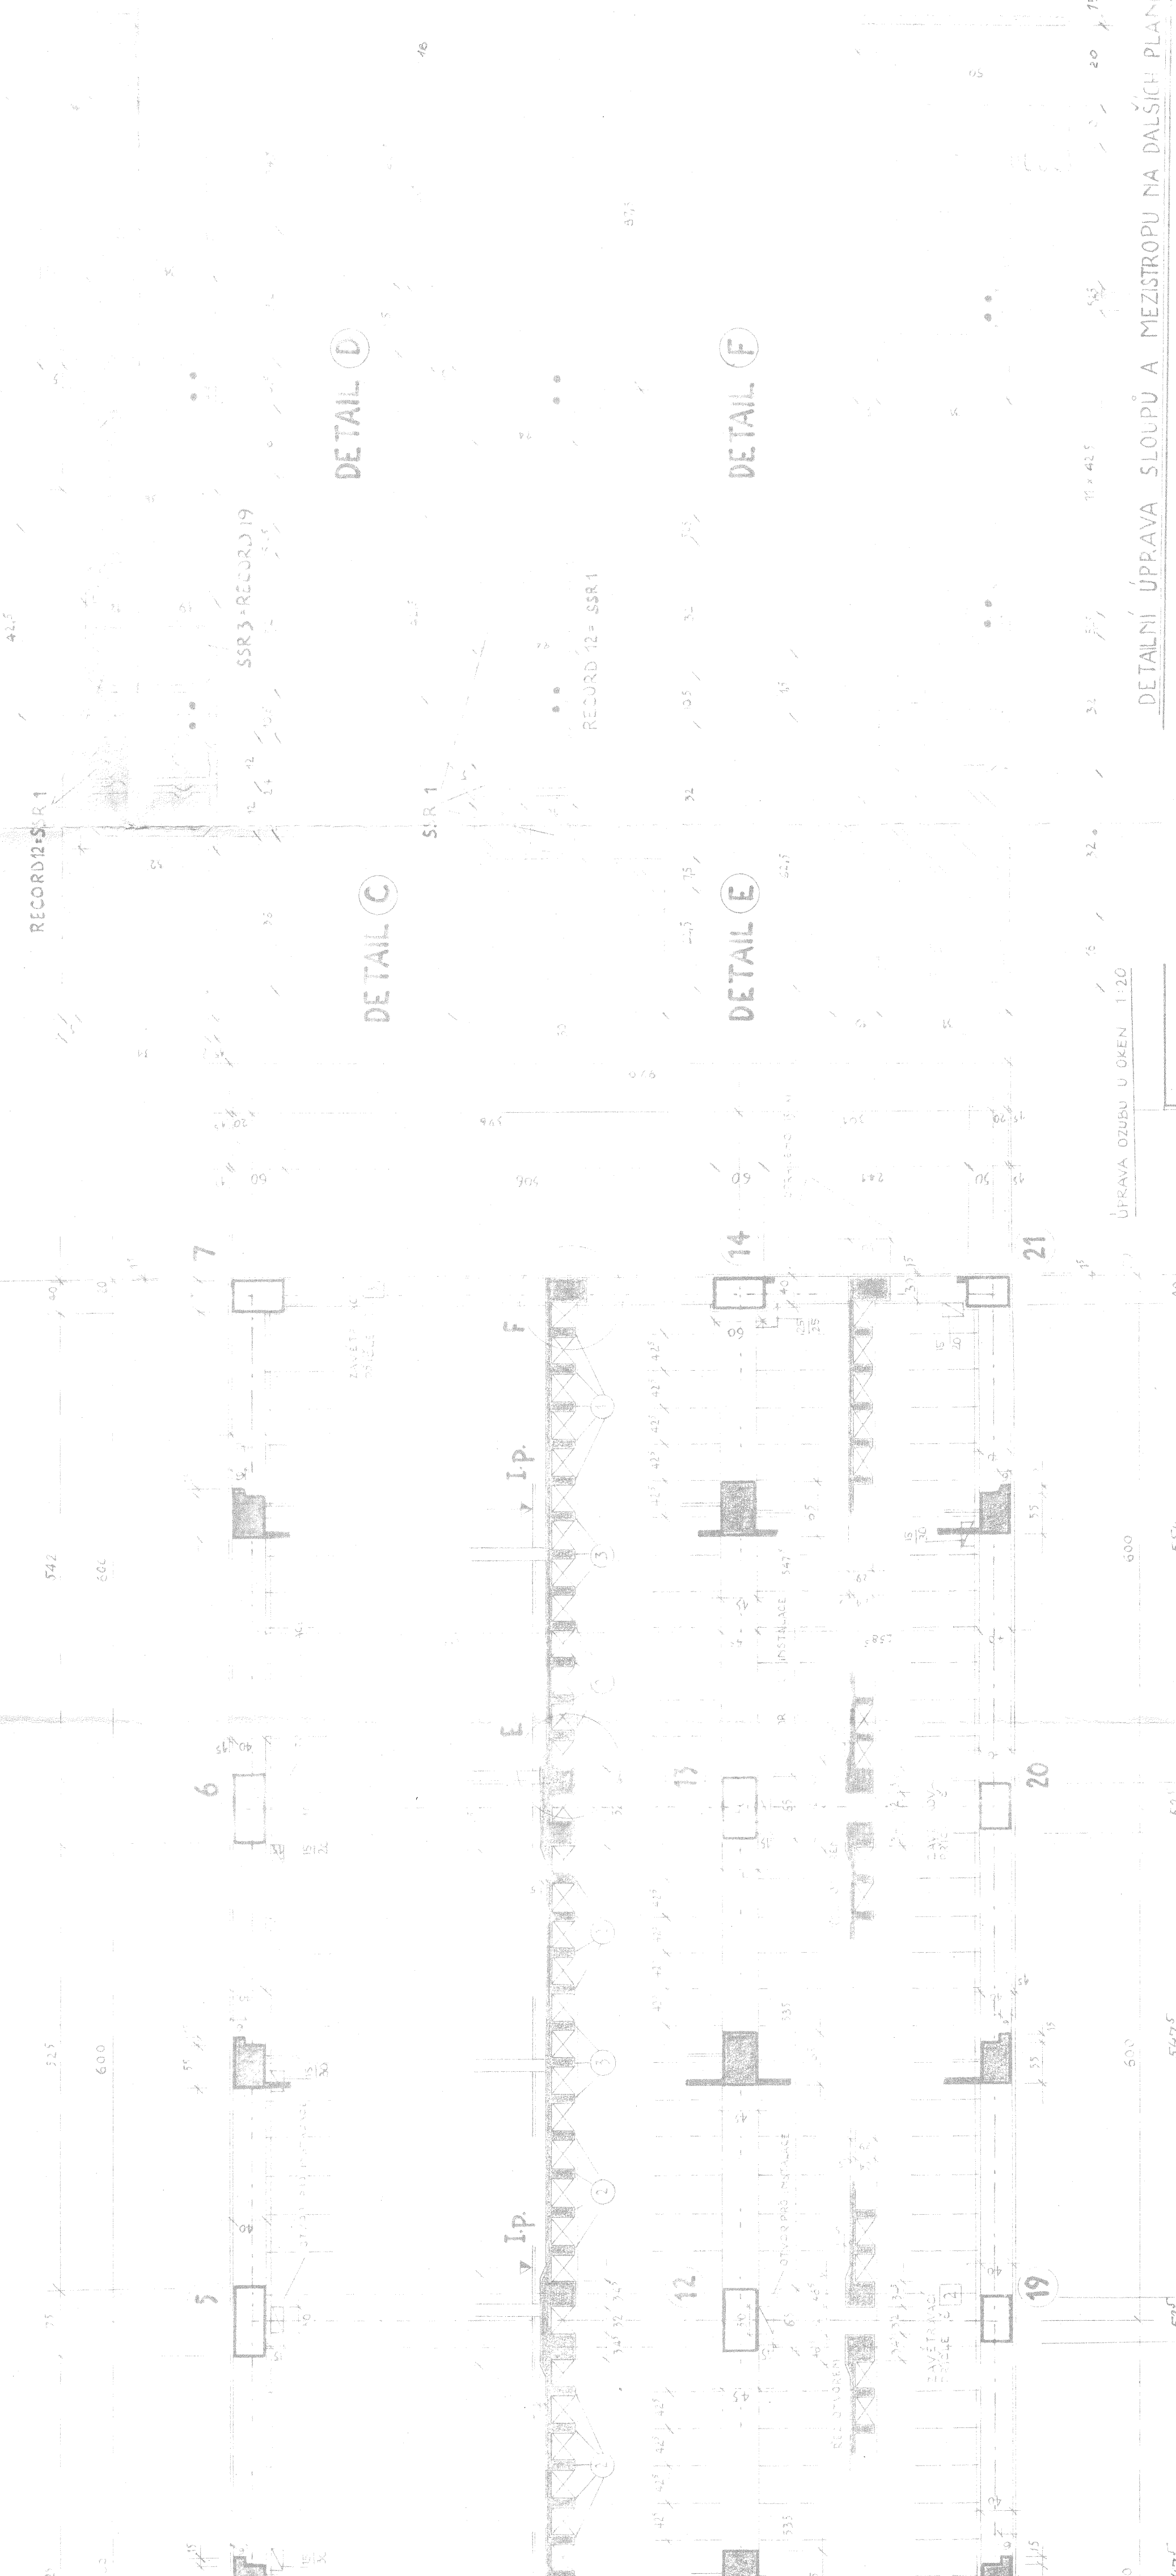


VÝTUH STROPU VÝTAHOVÝCH
SÁCHET NA ZVLÁŠTNÍ DÍLNĚ

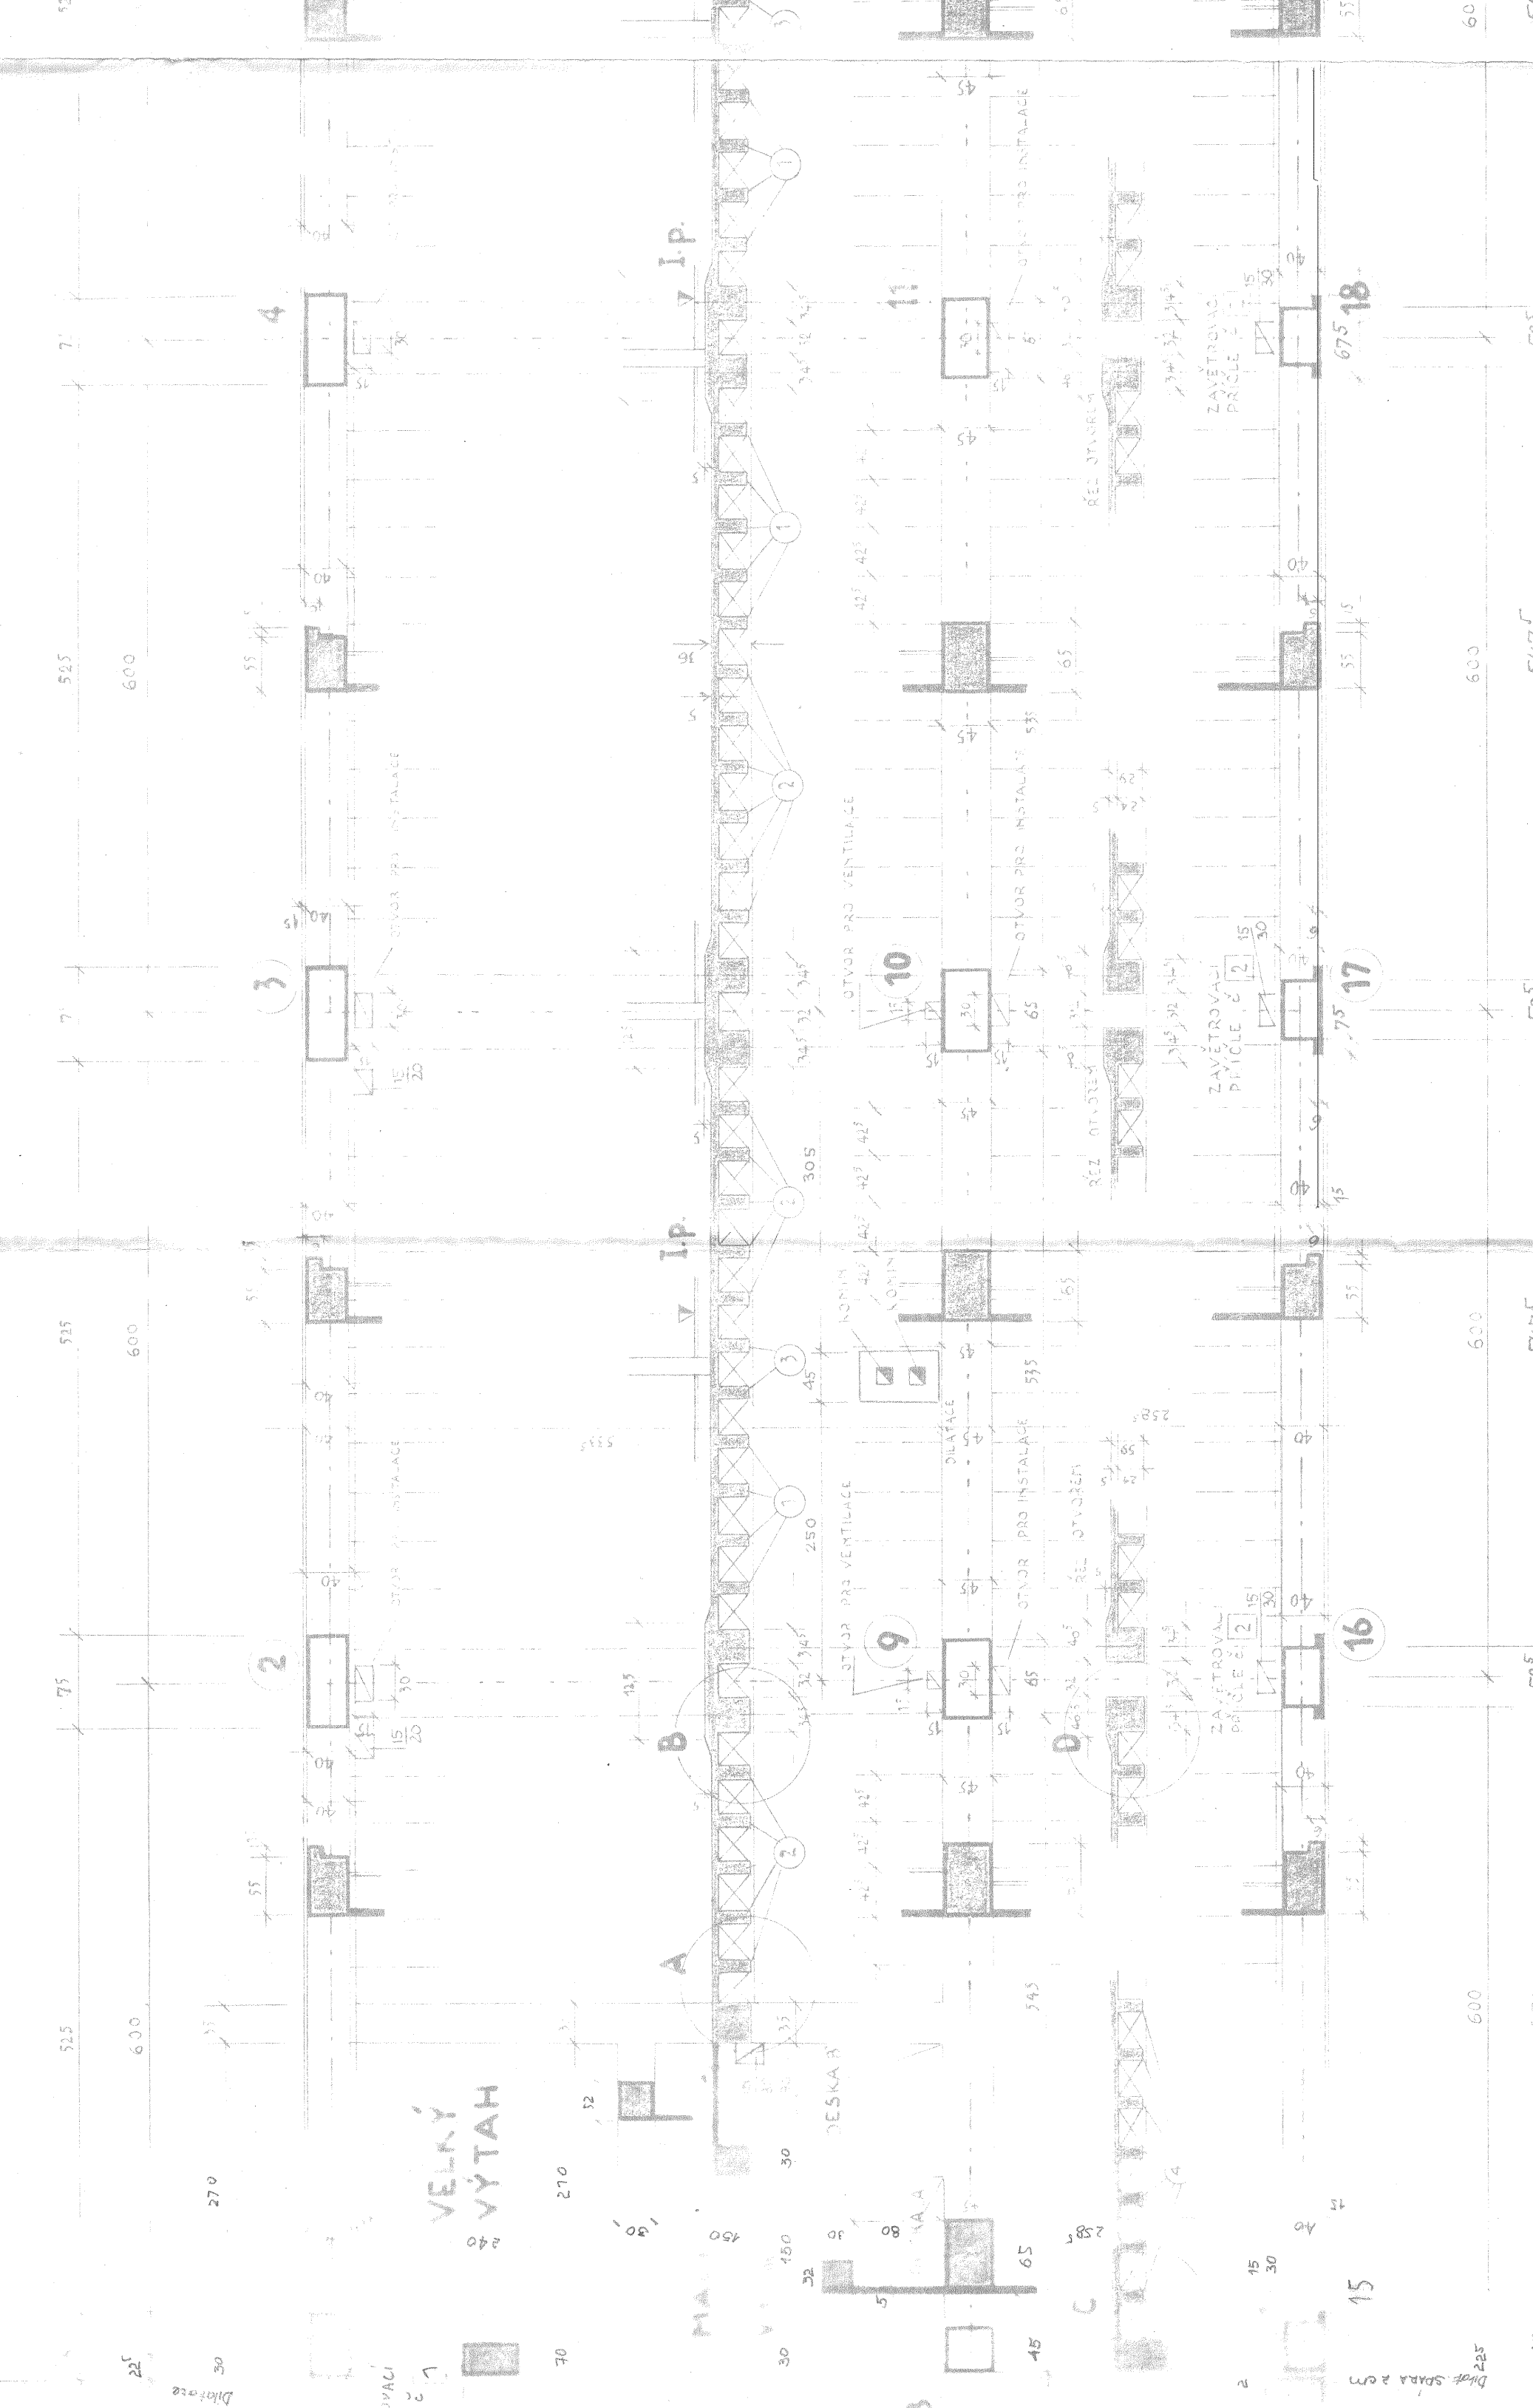

DETAIL A

DETAIL B

DETAIL C

DETAIL D

DETAIL E

DETAIL F

ÚPRAVA OZUBU U OKEN 1:20

DETAILNÍ ÚPRAVA SLOUPŮ A MEZISTROPU NA DALŠÍCH PLÁNECH

STAVOPROJEKT STAVOPROJEKT		STÁTNÍ NEMOCNICE V TRENCĚ	
PROJEKTANT	ING. ALEX. NOLAN	KAT. Č.	SYNEKOLOGICKO - PORADNICE A DĚTSKÉ ODD.
KRESLIL	VYCHOVIL	LISTOVÁ	1950
OPRÁVIL	—	OPRÁVIL	—
STAVIL	—	STAVIL	—
NOVÝSTAVIL	—	NOVÝSTAVIL	—