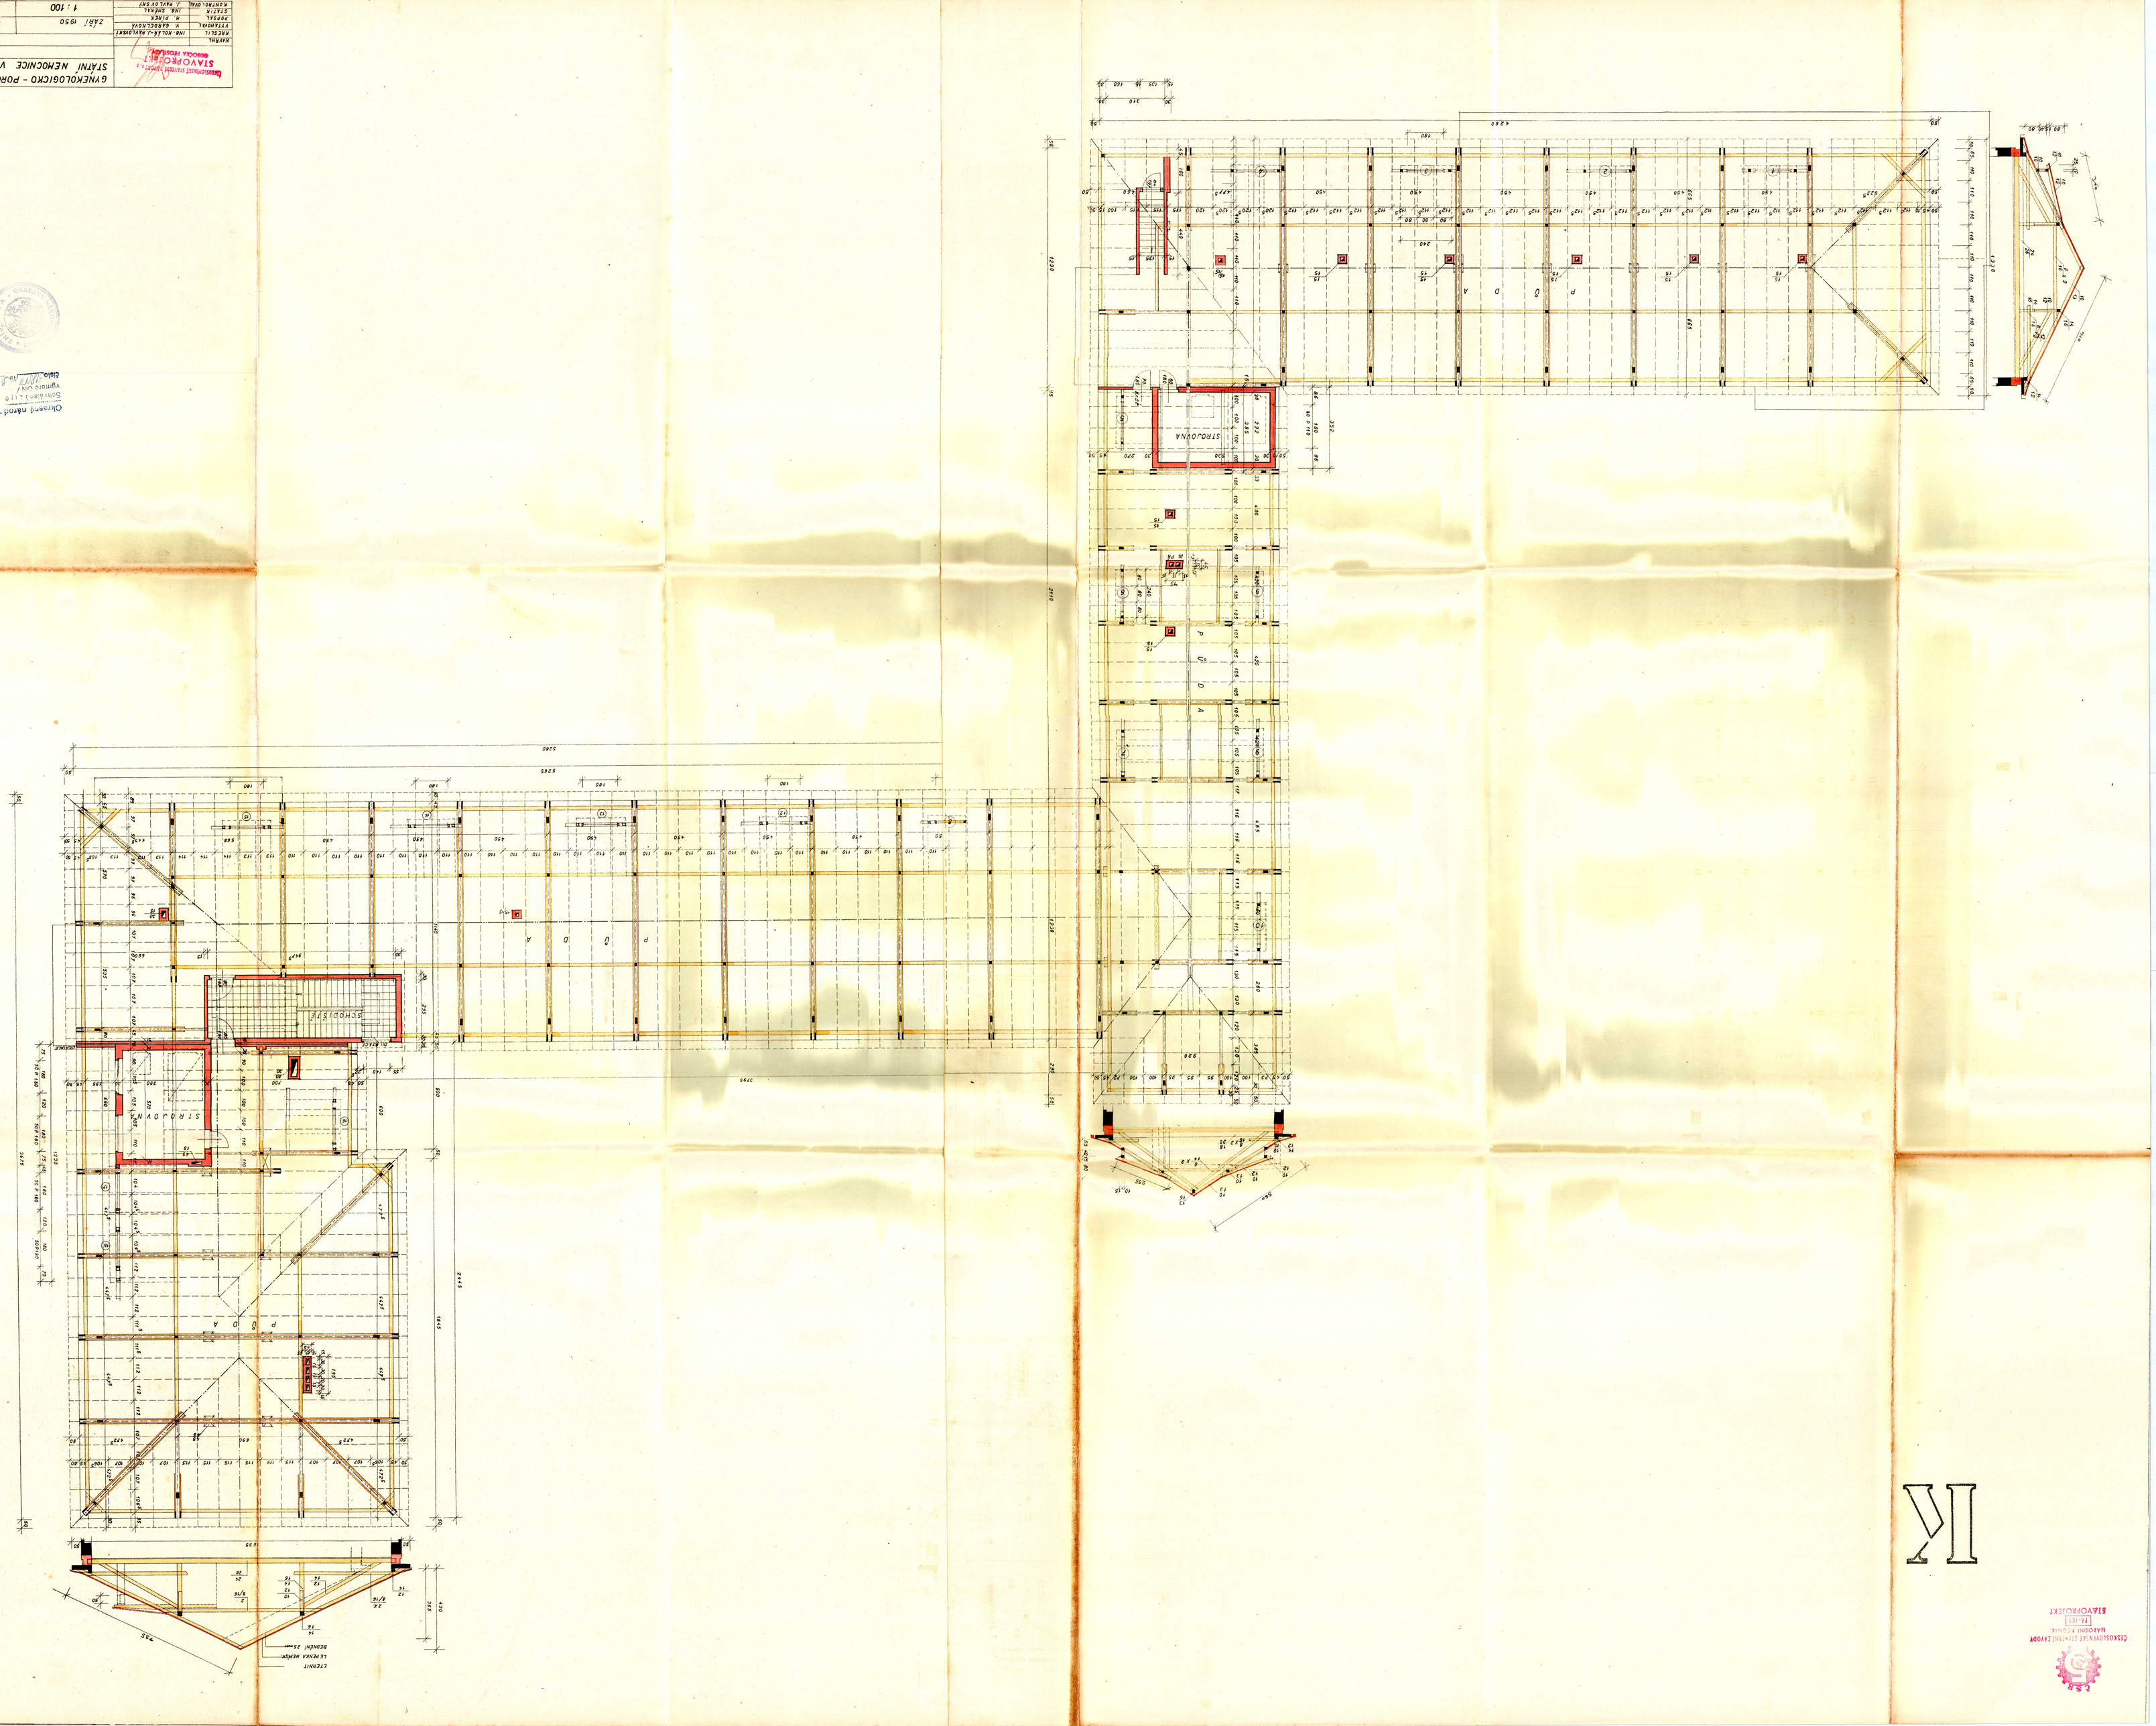

GYNEKOLOGICKO - PORODNICKÉ A DĚTSKÉ ODD.
STÁTNÍ NEMOCNICE V TRENČÍNĚ
AA 20028
ZÁŘÍ 1950
17 TABULEK
1 : 100
KROV
SP
STROJOVNA
SCHODIŠTĚ