


PÔDORYS STRECHY - JESTVUJÚCI STAV

M 1:100

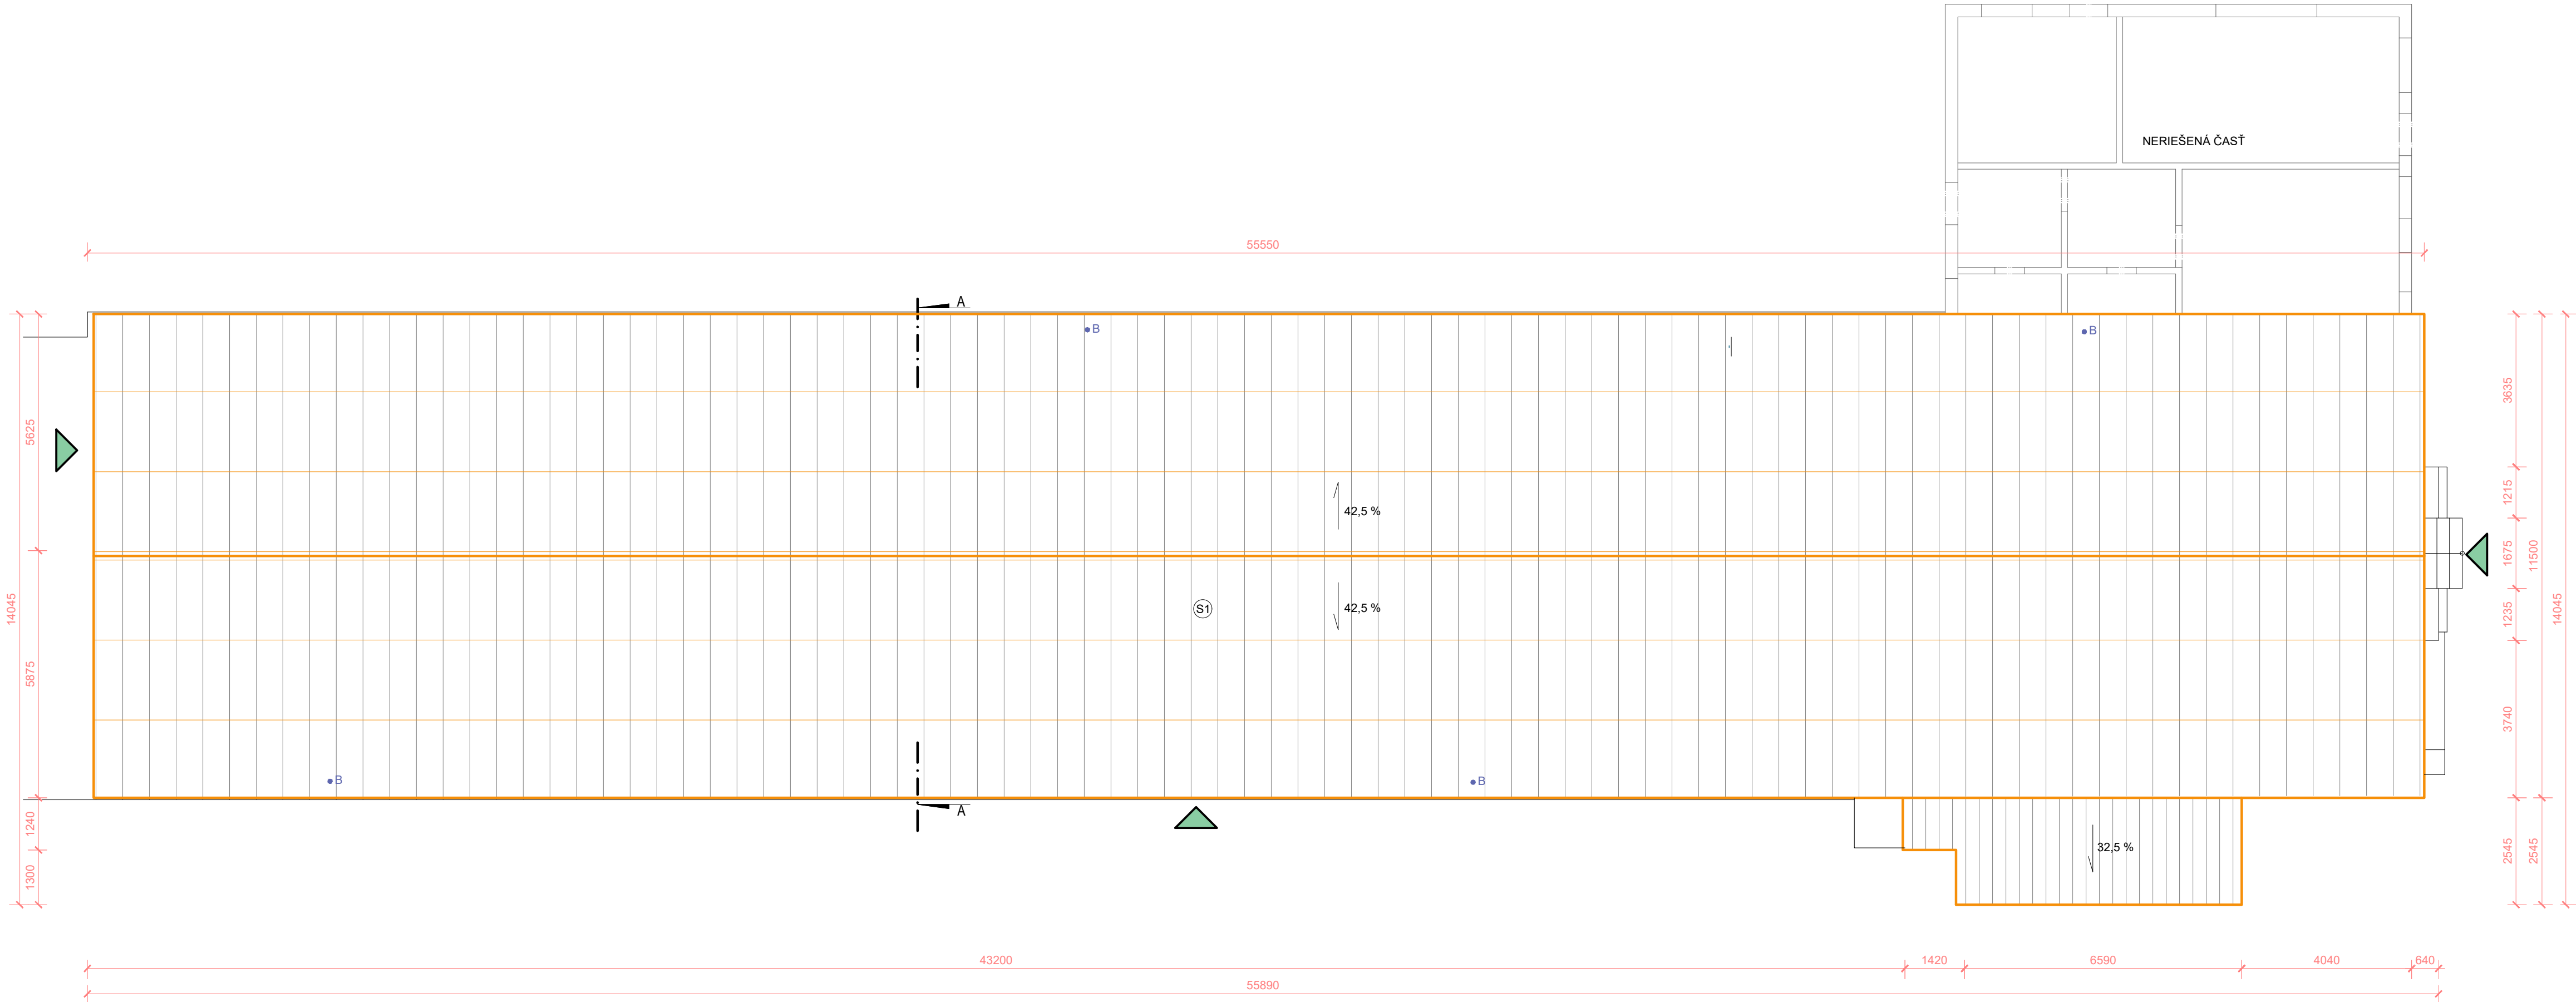

POZNÁMKY:


- ROZMERY SÚ V MILIMETROCH, VÝŠKOVÉ KÓTY SÚ V METROCH
- POUŽÍVAJTE IBA VYOBRAZENÉ ROZMERY, NEMERAJ Z VÝKRESU!
- DIELENSKÁ DOKUMENTÁCIA SUBDODÁVATEĽOV MUSÍ BYŤ ODSÚHLASENÁ GENERÁLNYM PROJEKTANTOM A INVESTOROM STAVBY
- AKÉKOL'VEK NEJASNOSTI ALEBO ZMENY MUSIA BYŤ ZO STRANY DODÁVATEĽA VOPRED KONZULTOVANÉ S GENERÁLNYM PROJEKTANTOM, O ZMENÁCH VYVOLANÝCH DODÁVATEĽOM ALEBO GENER.PROJEKTANTOM BUDE VEDENÝ PÍSMENÝ ZÁZNAM
- GENERÁLNY PROJEKTANT NENESIE ŽIADNU ZODPOVEDNOSŤ ZA ZMENY USKUTOČNENÉ BEZ JEHO PÍSMENNÉHO SÚHLASU !
- GENERÁLNY PROJEKTANT NENESIE ŽIADNU ZODPOVEDNOSŤ ZA MOŽNÉ NEPRESNOSTI VO VÝROBNEJ DOKUMENTÁCII A ŠPECIFIKÁCIÁCH SUBDOD., KTORÉ MÔŽU A NEMUSIA BYŤ SPÔSOBENÉ VÝVOJOM A REALITOU STAVEB. PROCESU POČAS REALIZÁCIE
- ZHOTOVITEĽ JE POVINNÝ O ZISTENÝCH CHYBÁCH V DOKUMENTÁCII NEODKLADNE INFORMOVAŤ GENERÁLNEHO PROJEKTANTA !
- BÚRACIE PRÁCE REALIZOVAŤ PODĽA PLATNÝCH STN A TECH.PREDPISOV

SKLADBA STRECHY

- (S1) - ETERNITOVÁ KRYTINA
- LATOVANIE 50x80 mm
- OCEĽOVÁ PRIEHRADOVKA

zodpovedný projektant  
responsible designer

Ing. Ján Maňo  
Autorizovaný Stavebný Inžinier  
6514\*11

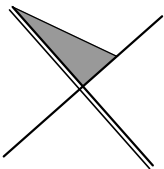

±0,000 = PODLAHA 1. NP

hlavný projektant chief designer	<b>VEQER</b> ARCHITEKTÚRA & PROJEKTOVANIE autorizovaná projektová kancelária	VEQER, s.r.o. Narcisova 4, 040 11, Košice IČO: 51 098 270 DIČ: 212 059 1011 www.veqer.sk veqer.veqer@gmail.com +421 918 371 970	kreslil drawing	Ing. Pavlína Štetinová
			vypracoval drawing	Ing. Pavlína Štetinová
			kontroloval control	Ing. Ján Maňo, A.S.I.
stavebník investor	Ing. Milan Hredzák Stankovce 78, 076 61 Stankovce IČO: 46598375 DIČ: SK1075760103		dátum date	10/2020
			stupeň P.D project level	SP
stavba construction	SO 01 - ROZŠÍRENIE KAPACÍT SKLADU NA SÓJU		formát size	4 x A4
miesto stavby building area	okres: Trebišov, obec: Stankovce k.ú.: Stankovce, p.č.: 260		mierka scale	1:100
diel part	ASR - Architektonické a stavebné riešenie		klas. stavby class. structure	1   2   7   1
obsah výkresu drawing content	ASR - Pôdorys strechy - Jestvujúci stav		č.výkresu draw.no.	ASR.05

!!!AKÉKOL'VEK ZMENY, DOPLNKY, PREKRESŔOVANIE ALEBO ROZNMNOŽOVANIE TEJTO DOKUMENTÁCIE JE V ZMYSLE AUTORSKÉHO ZÁKONA Č. 618/2003 Z.z. BEZ SÚHLASU PROJEKTANTA TRESTNÉ!!!TÁTO DOKUMENTÁCIA MÔŽE BYŤ POUŽITÁ NA REALIZÁCIU JEDINEJ STAVBY!!!