


PODÉLNÝ PROFIL VĚTEV 2, VARIANTA 2

M 1 : 1 000 / 100

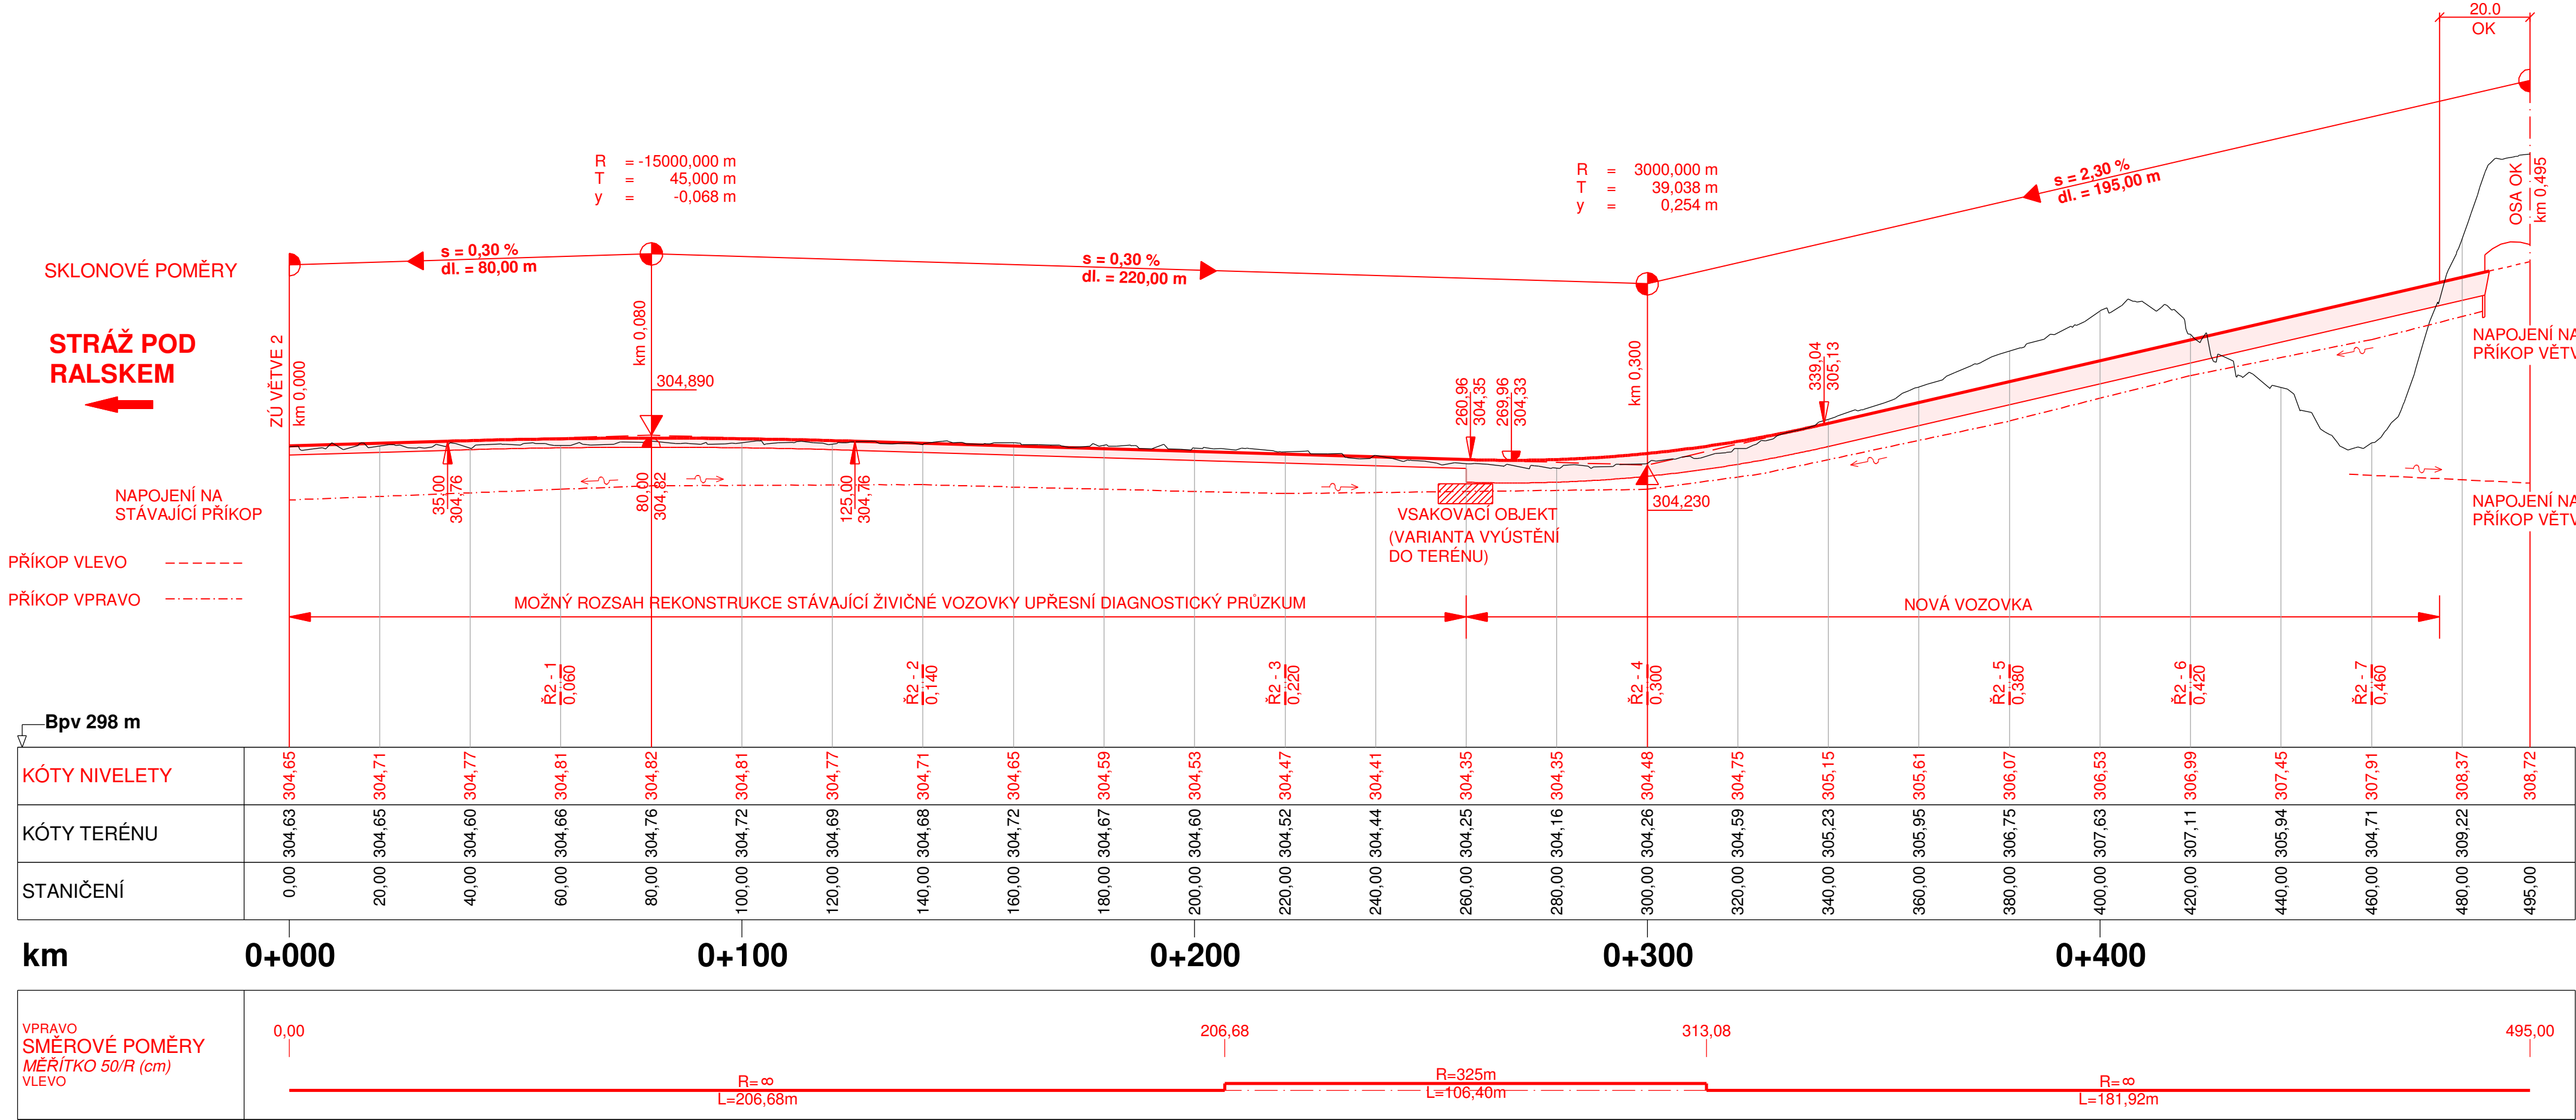

Výškový systém: Bpv

Objednatel:

Krajská správa silnic Libereckého kraje, příspěvková organizace

České mládeže 632/32, 460 06 Liberec 6

Zhotovitel:

Valbek, spol. s r.o.

Vaňurova 505/17
460 02 Liberec 3

	Vypracoval	ING. S. RATNIKOVÁ	Zak. číslo	21-LI12-011
	Zodp. projektant	ING. M. KOLOUŠEK	Datum	09/2022
	Tech. kontrola	ING. M. KOLOUŠEK	Stupeň	STUDIE
	Akce ÚPRAVA MÚK SILNICE II/278 S MÍSTNÍ KOMUNIKACÍ VE STRÁŽI POD RALSKEM		Počet formátů	4 x A4
			Měřítka	1 : 1 000 / 100
Zhotovitel: Valbek, spol. s r.o. Vaňurova 505/17 460 02 Liberec 3	Příloha PODÉLNÝ PROFIL VĚTEV 2, VARIANTA 2	Č. přílohy	Paré	
			4.3	