


PŮDORYS 6.NP 1:75
SOUTISK NOVÉHO STAVU A BOURÁNÍ

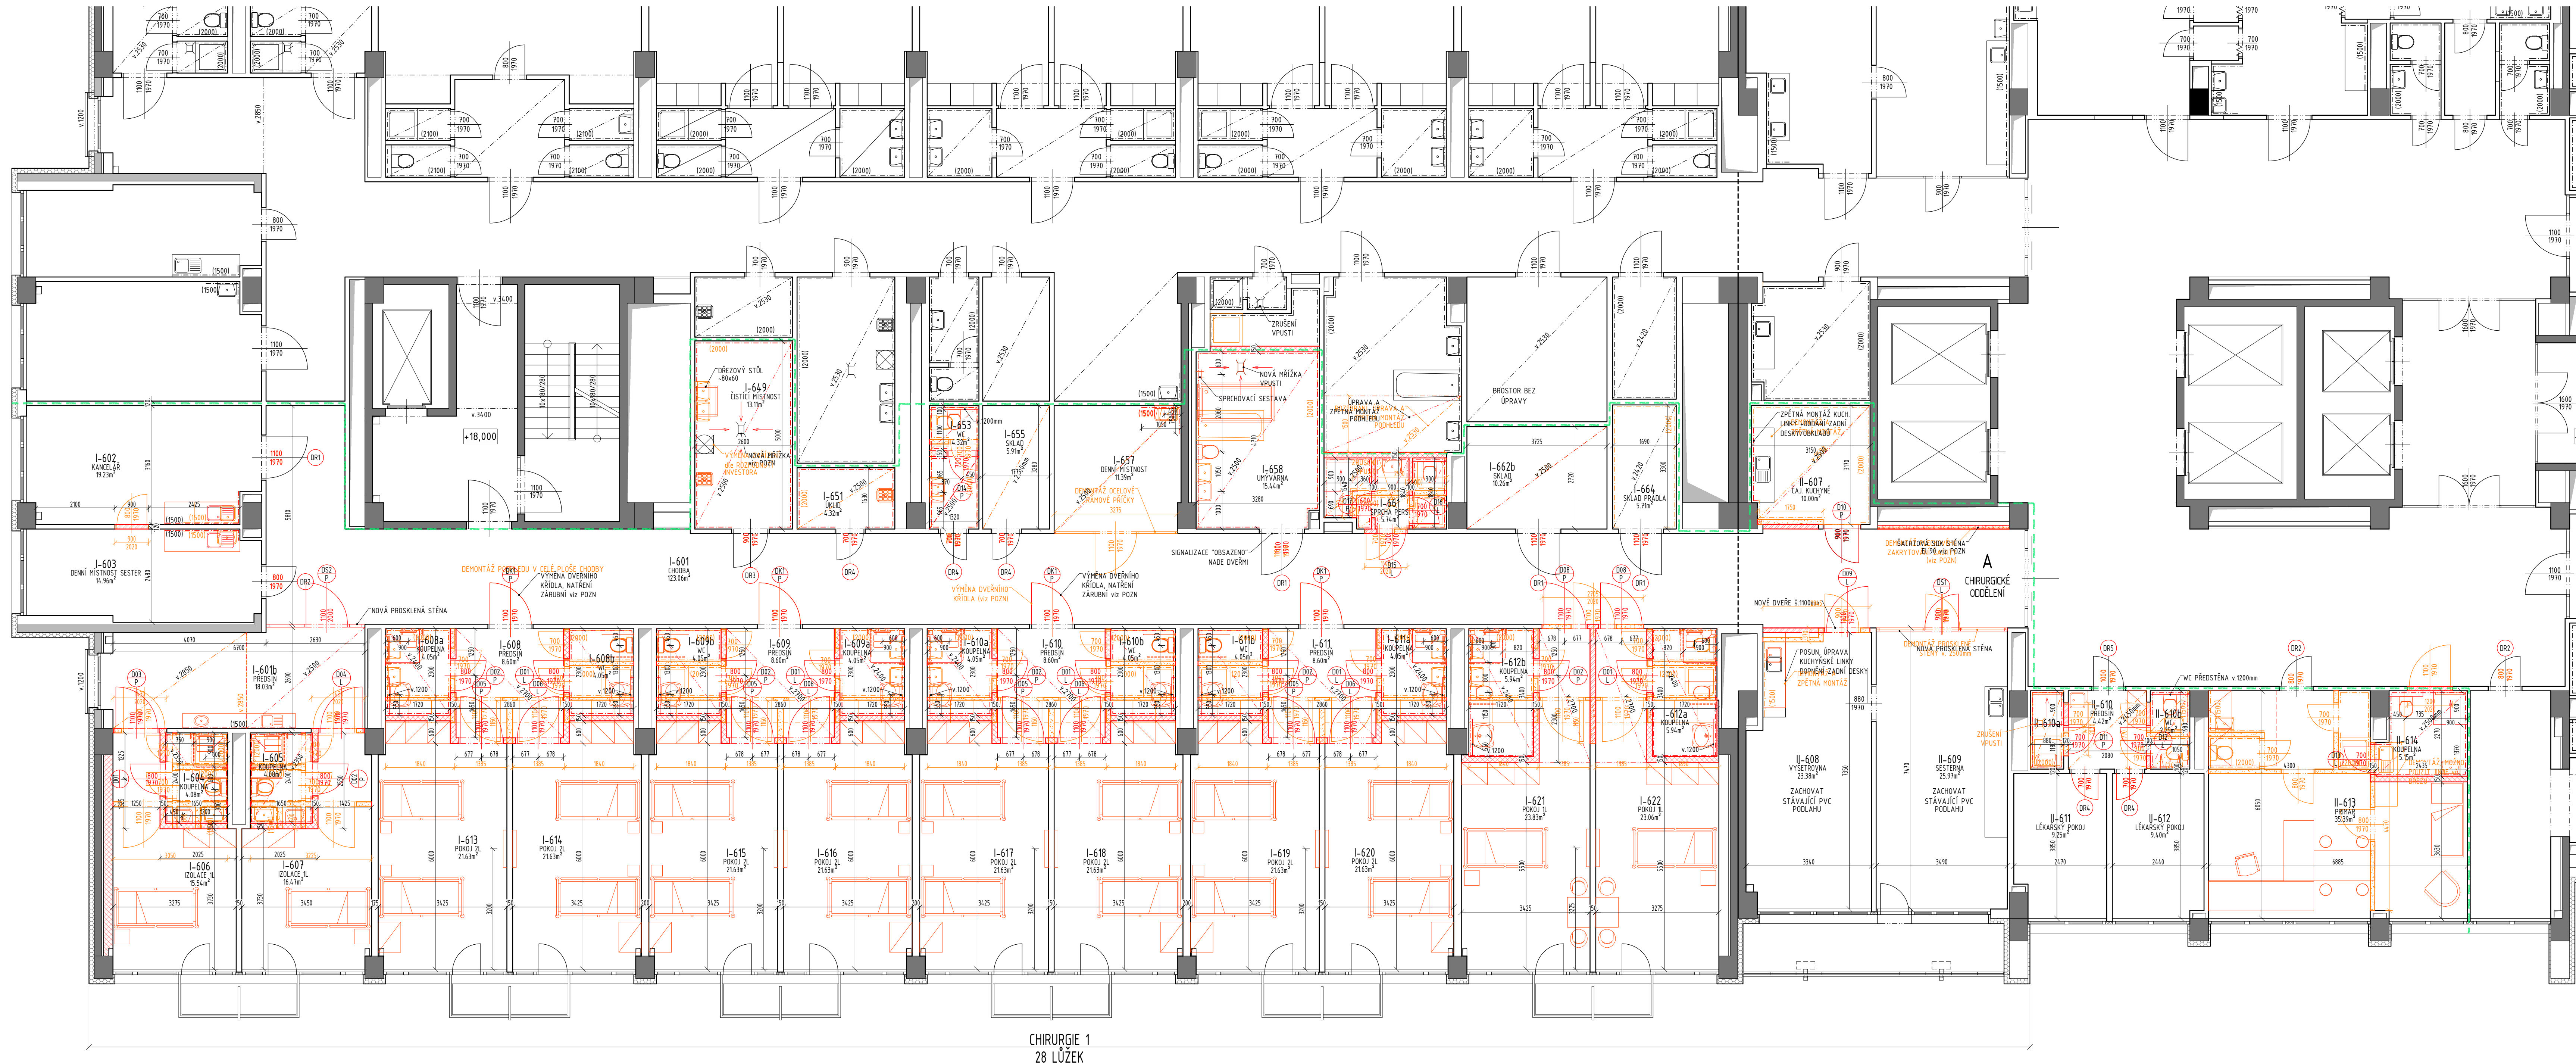

TABULKA MÍSTNOSTÍ URČENÝCH PRO REKONSTRUKCI - NOVÝ STAV						
ČÍSLO	JÉNO	PLOCHA [m²]	VÝŠKA [m]	PODLAHA	STĚNY	STROP
I-601	CHODBA	123,06	2,55	PVC	MALBA	MINERÁLNÍ RASTROVÝ PODHLED
I-602	PŘEDSÍN	18,03	2,55	PVC	MALBA	MINERÁLNÍ RASTROVÝ PODHLED
I-602	KANCELÁŘ	19,23	3,10	PVC	MALBA	MALBA
I-603	DENNÍ MÍSTNOST SESTER	14,96	3,10	PVC	MALBA	MALBA
I-604	KOUPELNA	4,08	2,35	KERAMICKÁ DLÁŽBA	KERAMICKÝ OKLAD	SDK PODHLED
I-605	KOUPELNA	4,08	2,35	KERAMICKÁ DLÁŽBA	KERAMICKÝ OKLAD	SDK PODHLED
I-606	IZOLACE TL	15,54	3,10	PVC	MALBA	MALBA
I-607	IZOLACE TL	16,47	3,10	PVC	MALBA	MALBA
I-608	PŘEDSÍN	8,60	2,70	PVC	MALBA	SDK PODHLED
I-609a	KOUPELNA	4,05	2,40	KERAMICKÁ DLÁŽBA	KERAMICKÝ OKLAD	SDK PODHLED
I-609b	WC	4,05	2,40	KERAMICKÁ DLÁŽBA	KERAMICKÝ OKLAD	SDK PODHLED
I-609	PŘEDSÍN	8,60	2,70	PVC	MALBA	SDK PODHLED
I-609a	KOUPELNA	4,05	2,40	KERAMICKÁ DLÁŽBA	KERAMICKÝ OKLAD	SDK PODHLED
I-609b	WC	4,05	2,40	KERAMICKÁ DLÁŽBA	KERAMICKÝ OKLAD	SDK PODHLED
I-610	PŘEDSÍN	8,60	2,70	PVC	MALBA	SDK PODHLED
I-610a	KOUPELNA	4,05	2,40	KERAMICKÁ DLÁŽBA	KERAMICKÝ OKLAD	SDK PODHLED
I-610b	WC	4,05	2,40	KERAMICKÁ DLÁŽBA	KERAMICKÝ OKLAD	SDK PODHLED
I-611	PŘEDSÍN	8,60	2,70	PVC	MALBA	SDK PODHLED
I-611a	KOUPELNA	4,05	2,40	KERAMICKÁ DLÁŽBA	KERAMICKÝ OKLAD	SDK PODHLED
I-611b	WC	4,05	2,40	KERAMICKÁ DLÁŽBA	KERAMICKÝ OKLAD	SDK PODHLED
I-612a	KOUPELNA	5,94	2,40	KERAMICKÁ DLÁŽBA	KERAMICKÝ OKLAD	SDK PODHLED
I-612b	KOUPELNA	5,94	2,40	KERAMICKÁ DLÁŽBA	KERAMICKÝ OKLAD	SDK PODHLED
I-613	POKOJ ŽL	21,63	3,10	PVC	MALBA	MALBA
I-614	POKOJ ŽL	21,63	3,10	PVC	MALBA	MALBA
I-615	POKOJ ŽL	21,63	3,10	PVC	MALBA	MALBA
I-616	POKOJ ŽL	21,63	3,10	PVC	MALBA	MALBA
I-617	POKOJ ŽL	21,63	3,10	PVC	MALBA	MALBA
I-618	POKOJ ŽL	21,63	3,10	PVC	MALBA	MALBA
I-619	POKOJ ŽL	21,63	3,10	PVC	MALBA	MALBA
I-620	POKOJ ŽL	21,63	3,10	PVC	MALBA	MALBA
I-621	POKOJ LI	23,83	3,10	PVC	MALBA	MALBA
I-622	POKOJ LI	23,86	3,10	PVC	MALBA	MALBA
I-641	ÚSTŘÍČÍ MÍSTNOST	13,11	2,53	KERAMICKÁ DLÁŽBA	KERAMICKÝ OKLAD	SDK PODHLED
I-645	UKLID	4,32	2,53	KERAMICKÁ DLÁŽBA	KERAMICKÝ OKLAD	SDK PODHLED

I-653	WC	4,32	2,53	KERAMICKÁ DLÁŽBA	KERAMICKÝ OKLAD	SDK PODHED
I-655	SKLAD	5,91	2,53	KERAMICKÁ DLÁŽBA	OMYVATELNÁ MALBA	SDK PODHED
I-657	DENNÍ MÍSTNOST	11,39	2,55	PVC	MALBA	MINERÁLNÍ RASTROVÝ PODHED
I-658	UMÝVÁRNA	15,44	2,53	KERAMICKÁ DLÁŽBA	KERAMICKÝ OKLAD	SDK PODHED
I-661	SPRCHA PERS.	5,74	2,53	KERAMICKÁ DLÁŽBA	KERAMICKÝ OKLAD	SDK PODHED
I-662b	SKLAD	10,26	2,53	KERAMICKÁ DLÁŽBA	OMYVATELNÁ MALBA	SDK PODHED
I-664	SKLAD PRAČKA	5,71	2,42	KERAMICKÁ DLÁŽBA	OMYVATELNÁ MALBA	SDK PODHED - STÁVAJÍCÍ
I-667	ČAJ. KUCHYNĚ	10,00	2,53	KERAMICKÁ DLÁŽBA	OMYVATELNÁ MALBA	SDK PODHED
I-668	VÝŠETŘOVNA	23,38	3,10	PVC - STÁVAJÍCÍ	OMYVATELNÁ MALBA	MALBA
I-669	SESTERNA	25,57	3,10	PVC - STÁVAJÍCÍ	OMYVATELNÁ MALBA	MALBA
I-669b	PŘEDSÍN	4,42	2,45	PVC	MALBA	SDK PODHED
I-669a	SPRCHA	1,91	2,45	KERAMICKÁ DLÁŽBA	KERAMICKÝ OKLAD	SDK PODHED
I-670b	WC	2,25	2,45	KERAMICKÁ DLÁŽBA	KERAMICKÝ OKLAD	SDK PODHED
I-671	LÉKAŘSKÝ POKOJ	9,25	3,10	PVC	MALBA	MALBA
I-672	LÉKAŘSKÝ POKOJ	9,40	3,10	PVC	MALBA	MALBA
I-673	PRŮMĚR	35,39	3,10	PVC	MALBA	MALBA
I-674	KOUPELNA	5,15	2,50	KERAMICKÁ DLÁŽBA	KERAMICKÝ OKLAD	SDK PODHED

Celková plocha [m²]: 717,41

LEGENDA MATERIÁLŮ

- STÁVAJÍCÍ KONSTRUKCE A VYBAVENÍ
- NOVÉ KONSTRUKCE A VYBAVENÍ
- SDK PŘÍČKY TL 15mm
- PŘÍČKY / DOZÍVKY Z KERAMICKÝCH PŘÍČKOVKEL TL 15mm
- SDK ŠACHTOVÁ PŘEDSTĚNA S POŽÁRNÍ ODOLNOSTÍ EI 90 VE POZ.
- HRANICE AKCE MODERNIZACE CHIRURGIE A

OZNAČENÍ DVEŘÍ

- NOVÉ DVEŘE VZ. ŽÁRUČNÍ
- NOVÉ DVEŘE KŘÍDLO
- NATĚR ŽÁRUČNÍ - RENOVACE DVEŘNÍHO KŘÍDLO
- OSTATNÍ DVEŘE Zůstávají STÁVAJÍCÍ

POZNÁMKY

- V VŠECH VYZNAČENÝCH DVEŘÍCH DO POKOJŮ / VÝŠETŘOVNE BUDU VYMĚNĚNO DVEŘNÍ KŘÍDLO ZA NOVÉ, ŽÁRUČNĚ BUDOVOUOVÁNY - OBRUSĚNÍ + NATĚR (V ŽÁRUČNĚ - 2x VÝMĚNĚ)
- NAD DVEŘE DO UMÝVÁRNY BUDU INSTALOVÁNA AUTOMATICKÁ SIGNALIZACE OPSAZENOVOLNO (MÍSTNOSTI I-658b, NAHRAZUJE STÁVAJÍCÍ ZNAČENÍ)
- VŠECHNY KERAMICKÉ OKLADY JSOU DO STROPU, NĚN-LI VYZNAČENÁ VÝŠKA
- KUCHYŇSKÉ LINKY BUDU OPAŤENY KERAMICKÝM OKLADEM / ZADNÍ OKLADOVOU DESKOU (POKUD NĚNÍ V MÍSTNOSTI CELOPLOŠNÝ KERAMICKÝ OKLAD)
- STÁVAJÍCÍ PODLAHOVÉ VPUSTY BUDOU OPAŤENY NOVÝMI NEREZOVÝMI MŘÍŽKAMI
- INSTALACE ŠACHTA BUDU UZAVŘENA SDK ŠACHTOVOU STĚNU S POŽÁRNÍ ODOLNOSTÍ EI 90 - RASTR: 2x PROFILY CW 50 SEŠROUBOVANÉ ŽÁDÝ K SOBĚ. MAXIMÁLNÍ OSOVÁ VZDÁLNOST 625mm, OBLOŽENÍ: 3x SDK DESKA RED (PROTIPOŽÁRNÍ) TL 15mm (Insp: KNAUF W629)
- VE VŠECH MÍSTNOSTECH BUDOU PROVEDENY NOVÉ PODROHOVÉ ÚPRAVY:
 - PODLAHA: VINILOVÉ PODLAHY / KERAMICKÁ DLÁŽBA
 - STĚNY: KERAMICKÉ OKLADY / MALBA OTĚRUVZDORNÁ / OMYVATELNÁ BARVOU
 - STROPY: SDK PODHELY / MALBA
- ROZSAH AKCE MODERNIZACE CHIRURGIE A DLE ZOBRAZENÉ HRANICE
- REVIZNÍ DVÍŘKA V PODLEDECH BUDOU OBNOVENA NA STEJNÝCH POZICÍCH JAKO PŮVODNÍ

Investor:

Nemocnice s poliklinikou Česká Lípa, a. s.
Purkyňova 1849
470 77 Česká Lípa



Stavba:

Generální projektant:

STORING spol. s r.o.
Žitavská 727/16
460 07 Liberec 3



tel.:

485 388 111

e-mail:

info@storing.cz

Projektant části PO:

STORING spol. s r.o.
Žitavská 727/16
460 07 Liberec 3



tel.:

485 388 111

e-mail:

info@storing.cz

±0,000=

Místo stavby:	Česká Lípa	hřIP:	Ing. František Píthoda	Číslo zak.:	1914	
Kraj:	Liberecký	Odpovědný projektant:	Ing. František Píthoda	Formát:	12x44	
Katastrální území:	Česká Lípa (621382)	Vypracoval:	František Píthoda	Datum:	20.06.2019	
Stavba:	Dokumentace pro výběr zhotovitele			Mřížka:	1:75	
Název stavby:	Rekonstrukce lůžkové stanice chirurgie Nemocnice s poliklinikou Česká Lípa			Číslo paré:		
Stavění objekt:	SO 300 – Monoblok					
Časť:	Architektonické a stavební řešení					
Název dokumentu:	Soutisk					
Kód dokumentu:	1914 číslo zakázky	DVZ subjekt	300 ú-objekt	D1.01.100 deníšní dokumentace	103 číslo výkresu	000 mířo