

LEGENDA SKRATIEK POVRCHOV

STĚNY:
W1 - PRŮZNÁ ŽELEZOBETONOVÁ KONSTRUKCE, NÁTER
W2 - KERAMICKÝ OBKLAD DO VÝŠKY DVĚŘÍ, v = 2,00 m, V SPRÁCHÁCH v = 2,200 m
W3 - OMÍTKA PRE MUROVANÉ A OBVOODOVÉ ŽB. STĚNY, resp. pre SDK STĚNY NÁTER
V PŘÍSTROJÍCH KOMUNIKAČNÍCH SCHODISK HLAVNÍ BUDOVY BUDU BÉTONOVÉ KONSTRUKCE
OPATŘENÉ IBA S NÁTEROM
STŘEŠY:
C1 - PRŮZNÁ ŽELEZOBETONOVÁ KONSTRUKCE
C2 - KAZETOVÝ PODLAHA, (V ZOSÍKNEJENÝCH ČÁSTÍCH BUDE SDK)

LEGENDA MIESTNOSTÍ - VSTAVOK B1

| OZNAČENIE | NÁZOV MIESTNOSTI | PLOCHA [m²] | PODLAHA | STĚNA | STROP | POZNÁMKA |
|-----------|------------------|-------------|-----------------|-------|----------|-------------------------|
| V1.13 | TECHNICKÝ NÁHŤ | 8.08 | Podlaha + náter | W3 | C2 SDK | PODLAHOVÁ LIŠTA |
| V1.14 | MEDICAL ROOM | 17.69 | Dlažba | W3 | C2 SDK | KERAMICKÝ SOKEL |
| V1.15 | ŽÁZEMIE | 3.63 | Dlažba | W2/W3 | C2 SDK-I | OBKLAD DO VÝŠKY 2000 mm |
| V1.16 | WC - MUŽI | 19.23 | Dlažba | W2/W3 | C2 SDK-I | OBKLAD DO VÝŠKY 2000 mm |
| V1.90 | PLOŠNÁ REZERVA | 14.41 | Podlaha | W3 | C2 SDK | PODLAHOVÁ LIŠTA |
| V1.98 | WC - ŽENY | 24.80 | Dlažba | W2/W3 | C2 SDK-I | OBKLAD DO VÝŠKY 2000 mm |

LEGENDA MIESTNOSTÍ - VSTAVOK B2

| OZNAČENIE | NÁZOV MIESTNOSTI | PLOCHA [m²] | PODLAHA | STĚNA | STROP | POZNÁMKA |
|-----------|------------------|-------------|---------|-------|----------|-------------------------|
| V1.19 | ŽÁZEMIE | 13.86 | Dlažba | W3 | C2 SDK | KERAMICKÝ SOKEL |
| V1.20 | ODPADY | 3.16 | Dlažba | W3 | C2 | KERAMICKÝ SOKEL |
| V1.21 | BUFET | 45.76 | Dlažba | W2/W3 | C2 | OBKLAD DO VÝŠKY 2000 mm |
| V1.22 | UMÝV. Č. RIADU | 2.99 | Dlažba | W2/W3 | C2 SDK-I | OBKLAD DO VÝŠKY 2000 mm |
| V1.23 | REGÁLE | 1.33 | Dlažba | W2/W3 | C2 | OBKLAD DO VÝŠKY 2000 mm |
| V1.24 | WC | 1.57 | Dlažba | W2/W3 | C2 | OBKLAD DO VÝŠKY 2000 mm |
| V1.25 | UMÝV. | 1.83 | Dlažba | W2/W3 | C2 | OBKLAD DO VÝŠKY 2000 mm |
| V1.26 | ZÁDVERIE | 2.38 | Dlažba | W3 | C2 | KERAMICKÝ SOKEL |
| V1.27 | ŠATNÁ | 4.77 | Dlažba | W3 | C2 SDK | KERAMICKÝ SOKEL |
| V1.28 | UPRATOVACÁKA | 1.87 | Dlažba | W2/W3 | C2 SDK-I | OBKLAD DO VÝŠKY 2000 mm |

LEGENDA MIESTNOSTÍ - VSTAVOK B3

| OZNAČENIE | NÁZOV MIESTNOSTI | PLOCHA [m²] | PODLAHA | STĚNA | STROP | POZNÁMKA |
|-----------|------------------|-------------|---------|-------|----------|-------------------------|
| V1.17 | WC - ŽENY | 14.89 | Dlažba | W2/W3 | C2 SDK-I | OBKLAD DO VÝŠKY 2000 mm |
| V1.18 | WC - MUŽI | 62.70 | Dlažba | W2/W3 | C2 SDK-I | OBKLAD DO VÝŠKY 2000 mm |

LEGENDA MIESTNOSTÍ - VSTAVOK B4

| OZNAČENIE | NÁZOV MIESTNOSTI | PLOCHA [m²] | PODLAHA | STĚNA | STROP | POZNÁMKA |
|-----------|-----------------------|-------------|---------|-------|----------|-------------------------|
| V1.29 | WC - ŽENY | 9.31 | Dlažba | W2/W3 | C2 SDK-I | OBKLAD DO VÝŠKY 2000 mm |
| V1.30 | WC - MUŽI | 46.17 | Dlažba | W2/W3 | C2 SDK-I | OBKLAD DO VÝŠKY 2000 mm |
| V1.91 | UPRATOVACIA MIESTNOST | 1.60 | Dlažba | W2/W3 | C2 SDK-I | OBKLAD DO VÝŠKY 2000 mm |
| V1.99 | BUFET | 25.47 | Dlažba | W2/W3 | C2 SDK-I | OBKLAD DO VÝŠKY 2000 mm |
| V1.100 | ŽÁZEMIE | 5.97 | Dlažba | W2/W3 | C2 | OBKLAD DO VÝŠKY 2000 mm |

Tribuna D

LEGENDA MIESTNOSTÍ - VSTAVOK D1

| OZNAČENIE | NÁZOV MIESTNOSTI | PLOCHA [m²] | PODLAHA | STĚNA | STROP | POZNÁMKA |
|-----------|-----------------------|-------------|---------|-------|----------|-------------------------|
| V1.63 | WC - MUŽI | 46.17 | Dlažba | W2/W3 | C2 SDK-I | OBKLAD DO VÝŠKY 2000 mm |
| V1.64 | WC - ŽENY | 9.31 | Dlažba | W2/W3 | C2 | OBKLAD DO VÝŠKY 2000 mm |
| V1.94 | WC MOBILNÍ | 6.66 | Dlažba | W2/W3 | C2 SDK | OBKLAD DO VÝŠKY 2000 mm |
| V1.95 | UPRATOVACIA MIESTNOST | 1.60 | Dlažba | W2/W3 | C2 SDK-I | OBKLAD DO VÝŠKY 2000 mm |
| V1.96 | BUFET | 21.05 | Dlažba | W2/W3 | C2 SDK | OBKLAD DO VÝŠKY 2000 mm |
| V1.97 | ŽÁZEMIE | 5.97 | Dlažba | W2/W3 | C2 | OBKLAD DO VÝŠKY 2000 mm |

LEGENDA MIESTNOSTÍ - VSTAVOK D2



| OZNAČENIE | NÁZOV MIESTNOSTI | PLOCHA [m²] | PODLAHA | STĚNA | STROP | POZNÁMKA |
|-----------|------------------|-------------|---------|-------|----------|-------------------------|
| V1.65 | ZÁDVERIE | 2.38 | Dlažba | W3 | C2 | KERAMICKÝ SOKEL |
| V1.66 | UMÝV. | 1.83 | Dlažba | W2/W3 | C2 | OBKLAD DO VÝŠKY 2000 mm |
| V1.67 | WC | 1.57 | Dlažba | W2/W3 | C2 | OBKLAD DO VÝŠKY 2000 mm |
| V1.68 | ŠATNÁ | 4.77 | Dlažba | W3 | C2 SDK | KERAMICKÝ SOKEL |
| V1.69 | UPRATOVACÁKA | 1.87 | Dlažba | W2/W3 | C2 SDK-I | OBKLAD DO VÝŠKY 2000 mm |
| V1.70 | UMÝV. Č. RIADU | 2.99 | Dlažba | W2/W3 | C2 SDK | OBKLAD DO VÝŠKY 2000 mm |
| V1.71 | REGÁL | 1.33 | Dlažba | W2/W3 | C2 | OBKLAD DO VÝŠKY 2000 mm |
| V1.72 | BUFET | 45.76 | Dlažba | W2/W3 | C2 SDK-I | OBKLAD DO VÝŠKY 2000 mm |
| V1.73 | ODPADY | 3.16 | Dlažba | W3 | C2 | KERAMICKÝ SOKEL |
| V1.74 | ŽÁZEMIE | 13.86 | Dlažba | W3 | C2 SDK | KERAMICKÝ SOKEL |

LEGENDA MIESTNOSTÍ - VSTAVOK D3

| OZNAČENIE | NÁZOV MIESTNOSTI | PLOCHA [m²] | PODLAHA | STĚNA | STROP | POZNÁMKA |
|-----------|------------------|-------------|---------|-------|----------|-------------------------|
| V1.75 | WC - MUŽI | 62.70 | Dlažba | W2/W3 | C2 SDK-I | OBKLAD DO VÝŠKY 2000 mm |
| V1.76 | WC - ŽENY | 14.89 | Dlažba | W2/W3 | C2 SDK-I | OBKLAD DO VÝŠKY 2000 mm |

LEGENDA MIESTNOSTÍ - VSTAVOK D4

| OZNAČENIE | NÁZOV MIESTNOSTI | PLOCHA [m²] | PODLAHA | STĚNA | STROP | POZNÁMKA |
|-----------|--------------------------|-------------|---------|-------|----------|-------------------------|
| V1.80 | MEDICAL ROOM | 20.00 | Dlažba | W3 | C2 SDK | KERAMICKÝ SOKEL |
| V1.81 | ŽÁZEMIE | 3.39 | Dlažba | W2/W3 | C2 SDK-I | OBKLAD DO VÝŠKY 2000 mm |
| V1.82 | KOŠAČKA + NAHRADNÉ BRÁNY | 52.58 | Dlažba | W2/W3 | C2 | OBKLAD DO VÝŠKY 2000 mm |
| V1.83 | WC MOBILNÍ | 6.66 | Dlažba | W2/W3 | C2 SDK-I | OBKLAD DO VÝŠKY 2000 mm |
| V1.84 | ZÁDVERIE | 7.27 | Dlažba | W2/W3 | C2 | OBKLAD DO VÝŠKY 2000 mm |

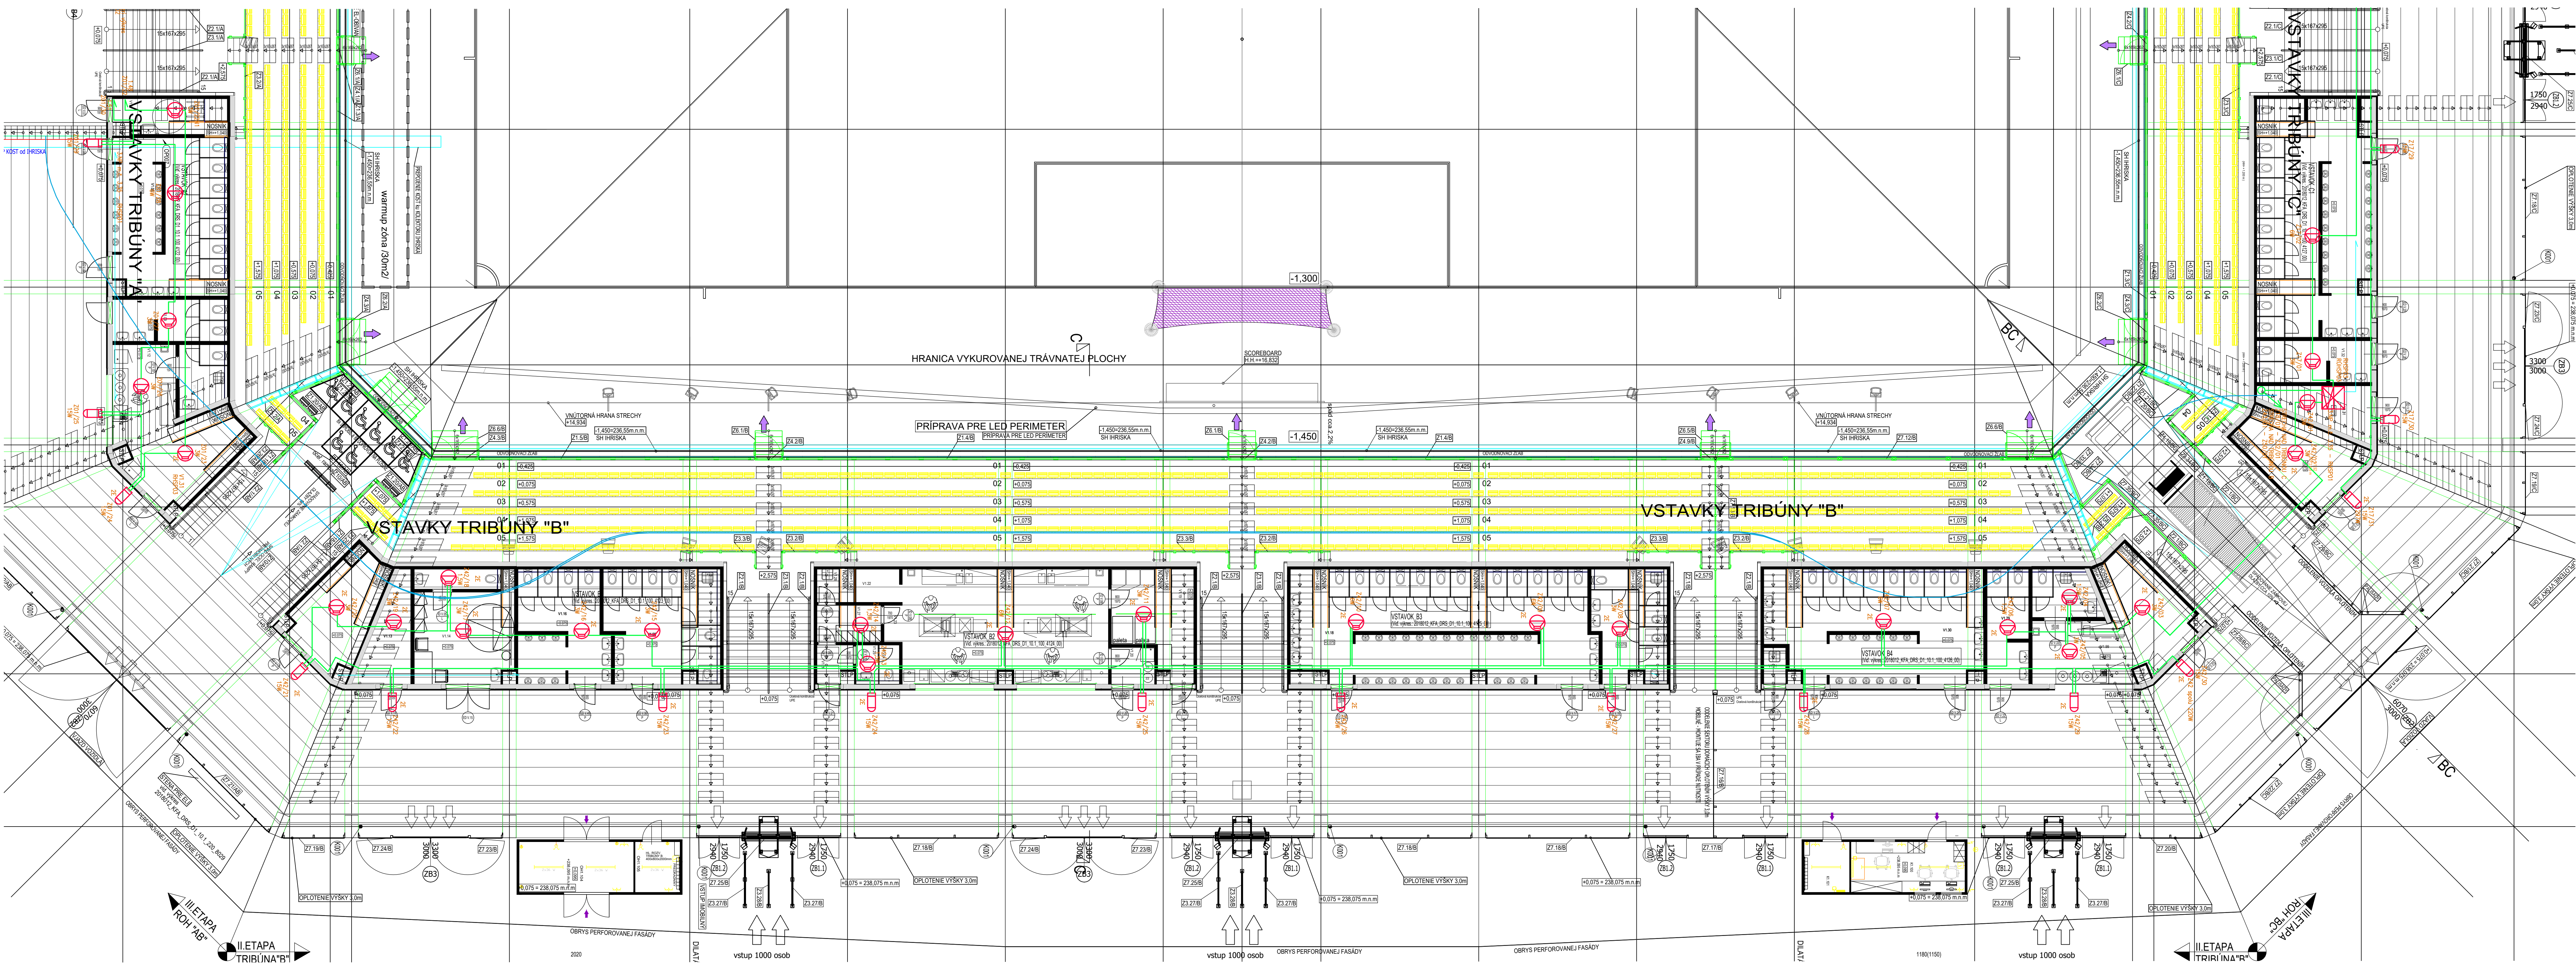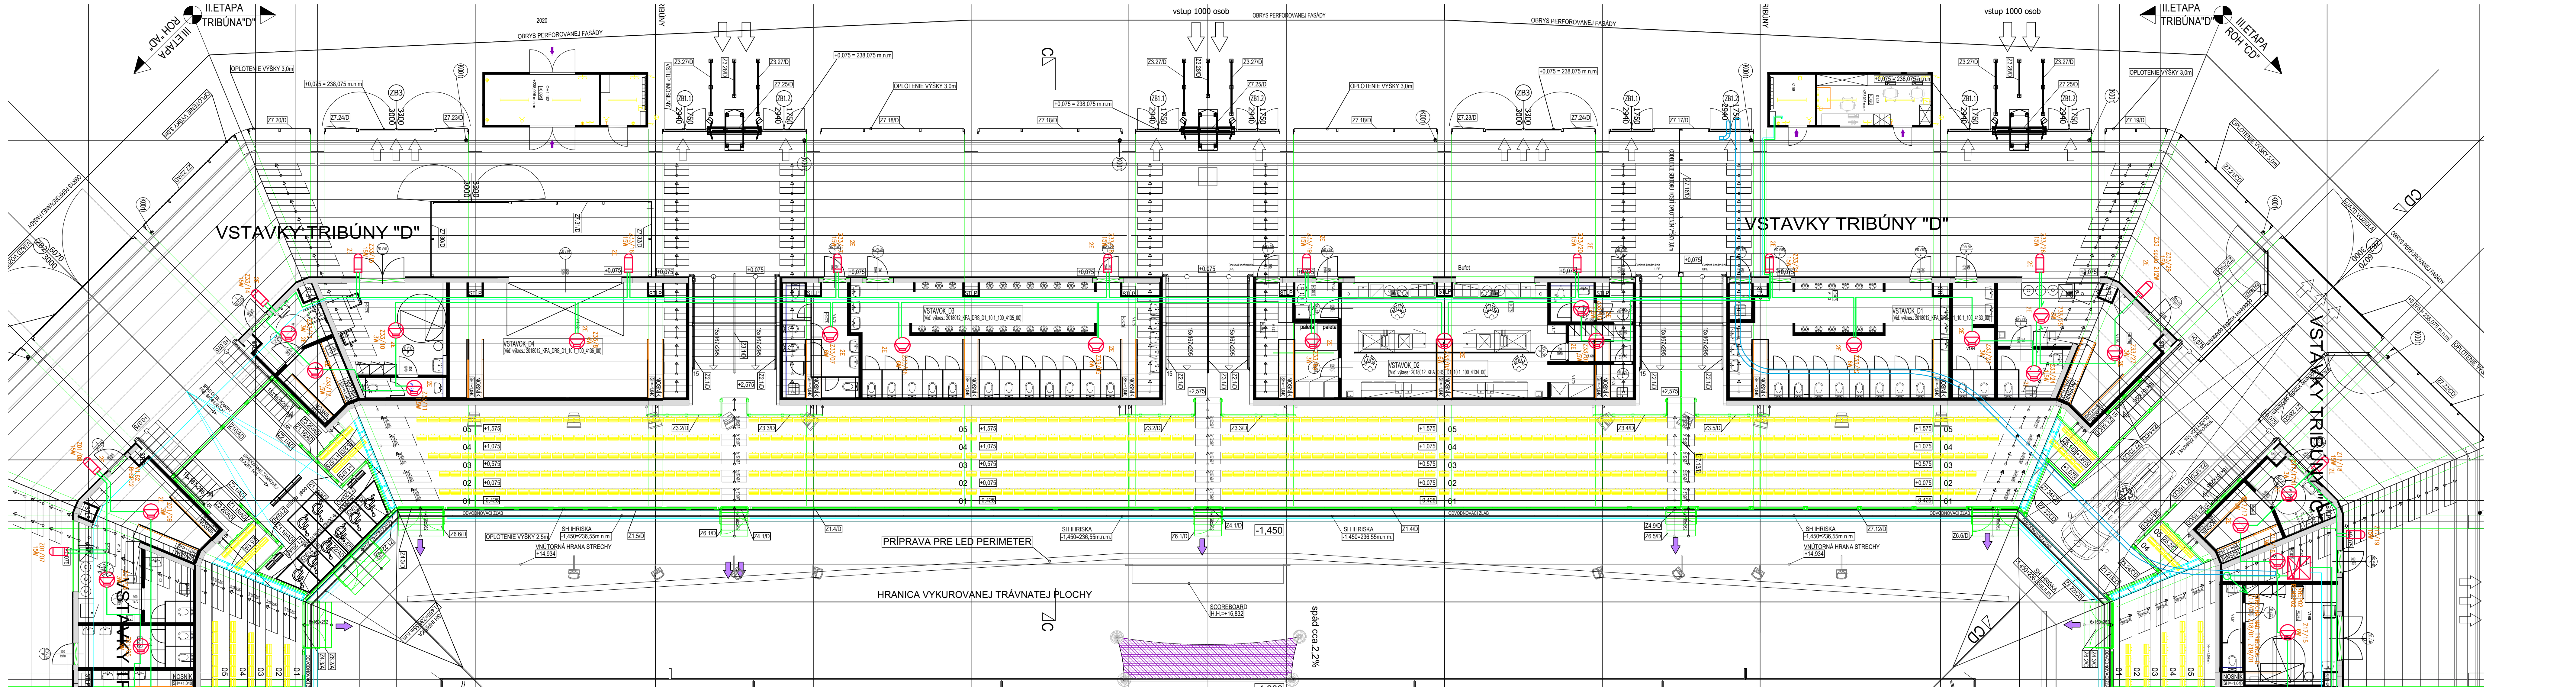


LEGENDA HSP:

- 19" rack 800x600
- Ústředňa HSP
- Stropný reproduktor s protipožiarňm krytom
- Skřinkový reproduktor povrchový montáž
- Zvukový projektor 15W
- Tlakový reproduktor 30W
- Dvojčíslový reproduktor 300W
- Hlasatel'ská stanica
- CHKE-V 2x2,5 (4)
- CHKE-V 3x2,5
- J-H(S)H-V 2x2x0,8
- SM U-DBH8


Prídavá sústava : sieťová časť (ústredňa) - 14NPE, 50 Hz, 230 V AC/IN-S
Ochrana pred zásahom elektrickým prúdom - zvláštna ochrana (ochrana pred priamym dotykom):
izolovaním živých častí podľa STN 33 2000 - 4 - 41 - čl. 411.2 príloha A.1
zbraňami, alebo krytmi podľa STN 33 2000 - 4 - 41 - čl. 411.2 príloha A.2
Ochrana pred úrazom el prúdom pri poruche (ochrana pred nepriamym dotykom):
samočinným odpojením napájania podľa STN 33 2000 - 4 - 41 čl. 411.3.2

Prídavá sústava : 12 - 48 VDC +/- 10 % a 100 VAC
Ochrana pred zásahom elektrickým prúdom - zvláštna ochrana (ochrana pred priamym dotykom):
majím napätím vyhotovením obvodov SELV podľa STN 33 2000 - 4 - 41 čl. 414.2
Ochrana pred úrazom el prúdom pri poruche (ochrana pred nepriamym dotykom):
majím napätím vyhotovením obvodov SELV podľa STN 33 2000 - 4 - 41 čl. 414.2
elektrickým oddelením podľa STN 33 2000-4-41 - čl. 413.5

SCHEMA

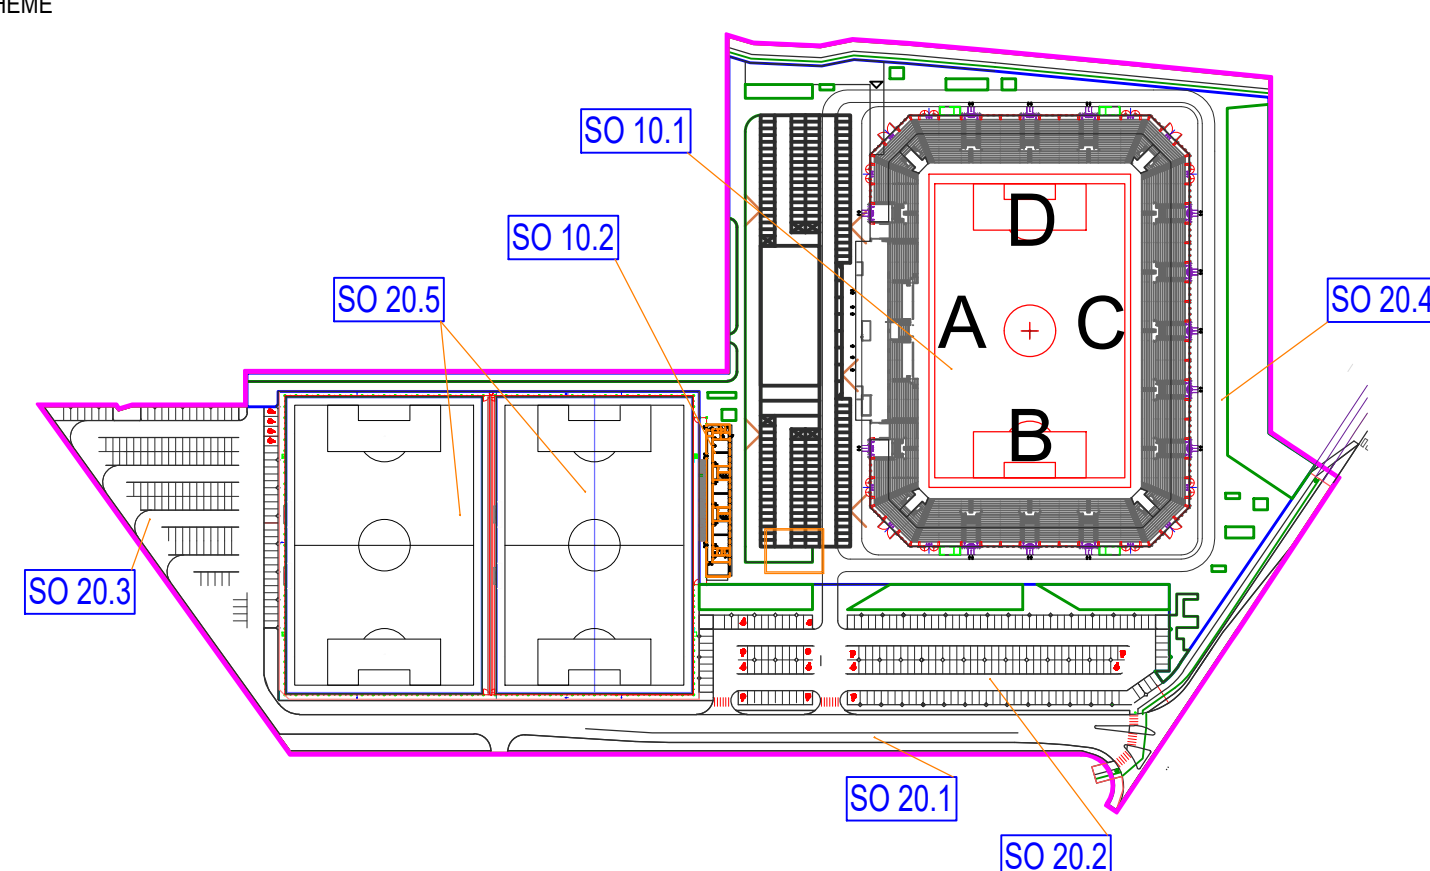

ORIENTAČNÝ PLÁN BUDOVY STADIÓNA

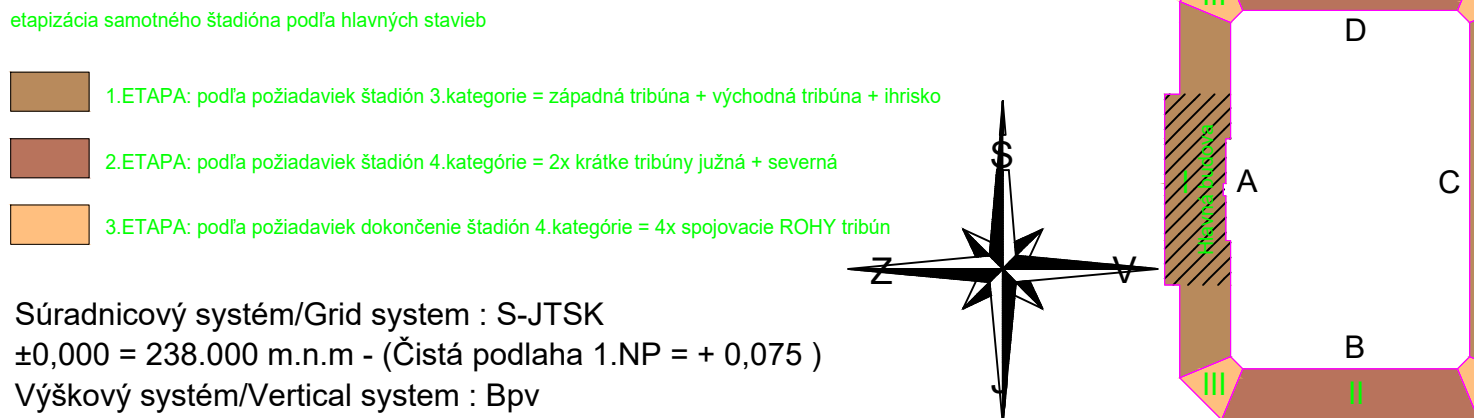

| | | | | | | | | | | | | | | | | | | | | | | | | | | | |
|---|---|---|---|---|---|---|---|---|---|---|---|---|---|---|---|---|---|---|---|---|---|---|---|---|---|---|---|
| 2 | 0 | 1 | 8 | 0 | 1 | 2 | K | F | A | - | D | R | S | D | 1 | 1 | 0 | 1 | 4 | 7 | 2 | 4 | 1 | 0 | 2 | 0 | 2 |
|---|---|---|---|---|---|---|---|---|---|---|---|---|---|---|---|---|---|---|---|---|---|---|---|---|---|---|---|