

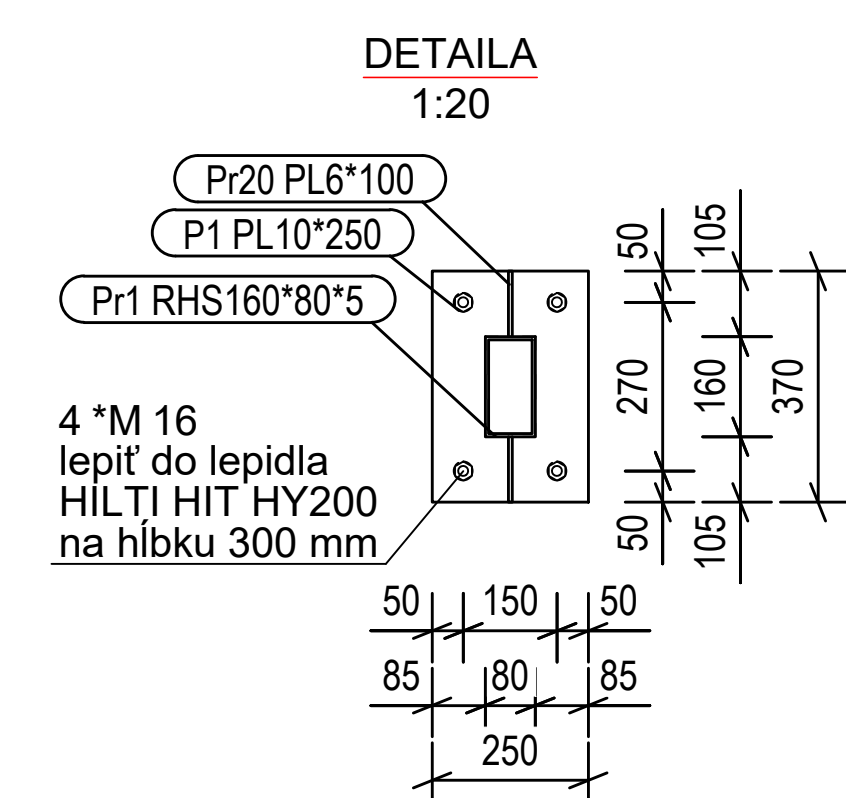


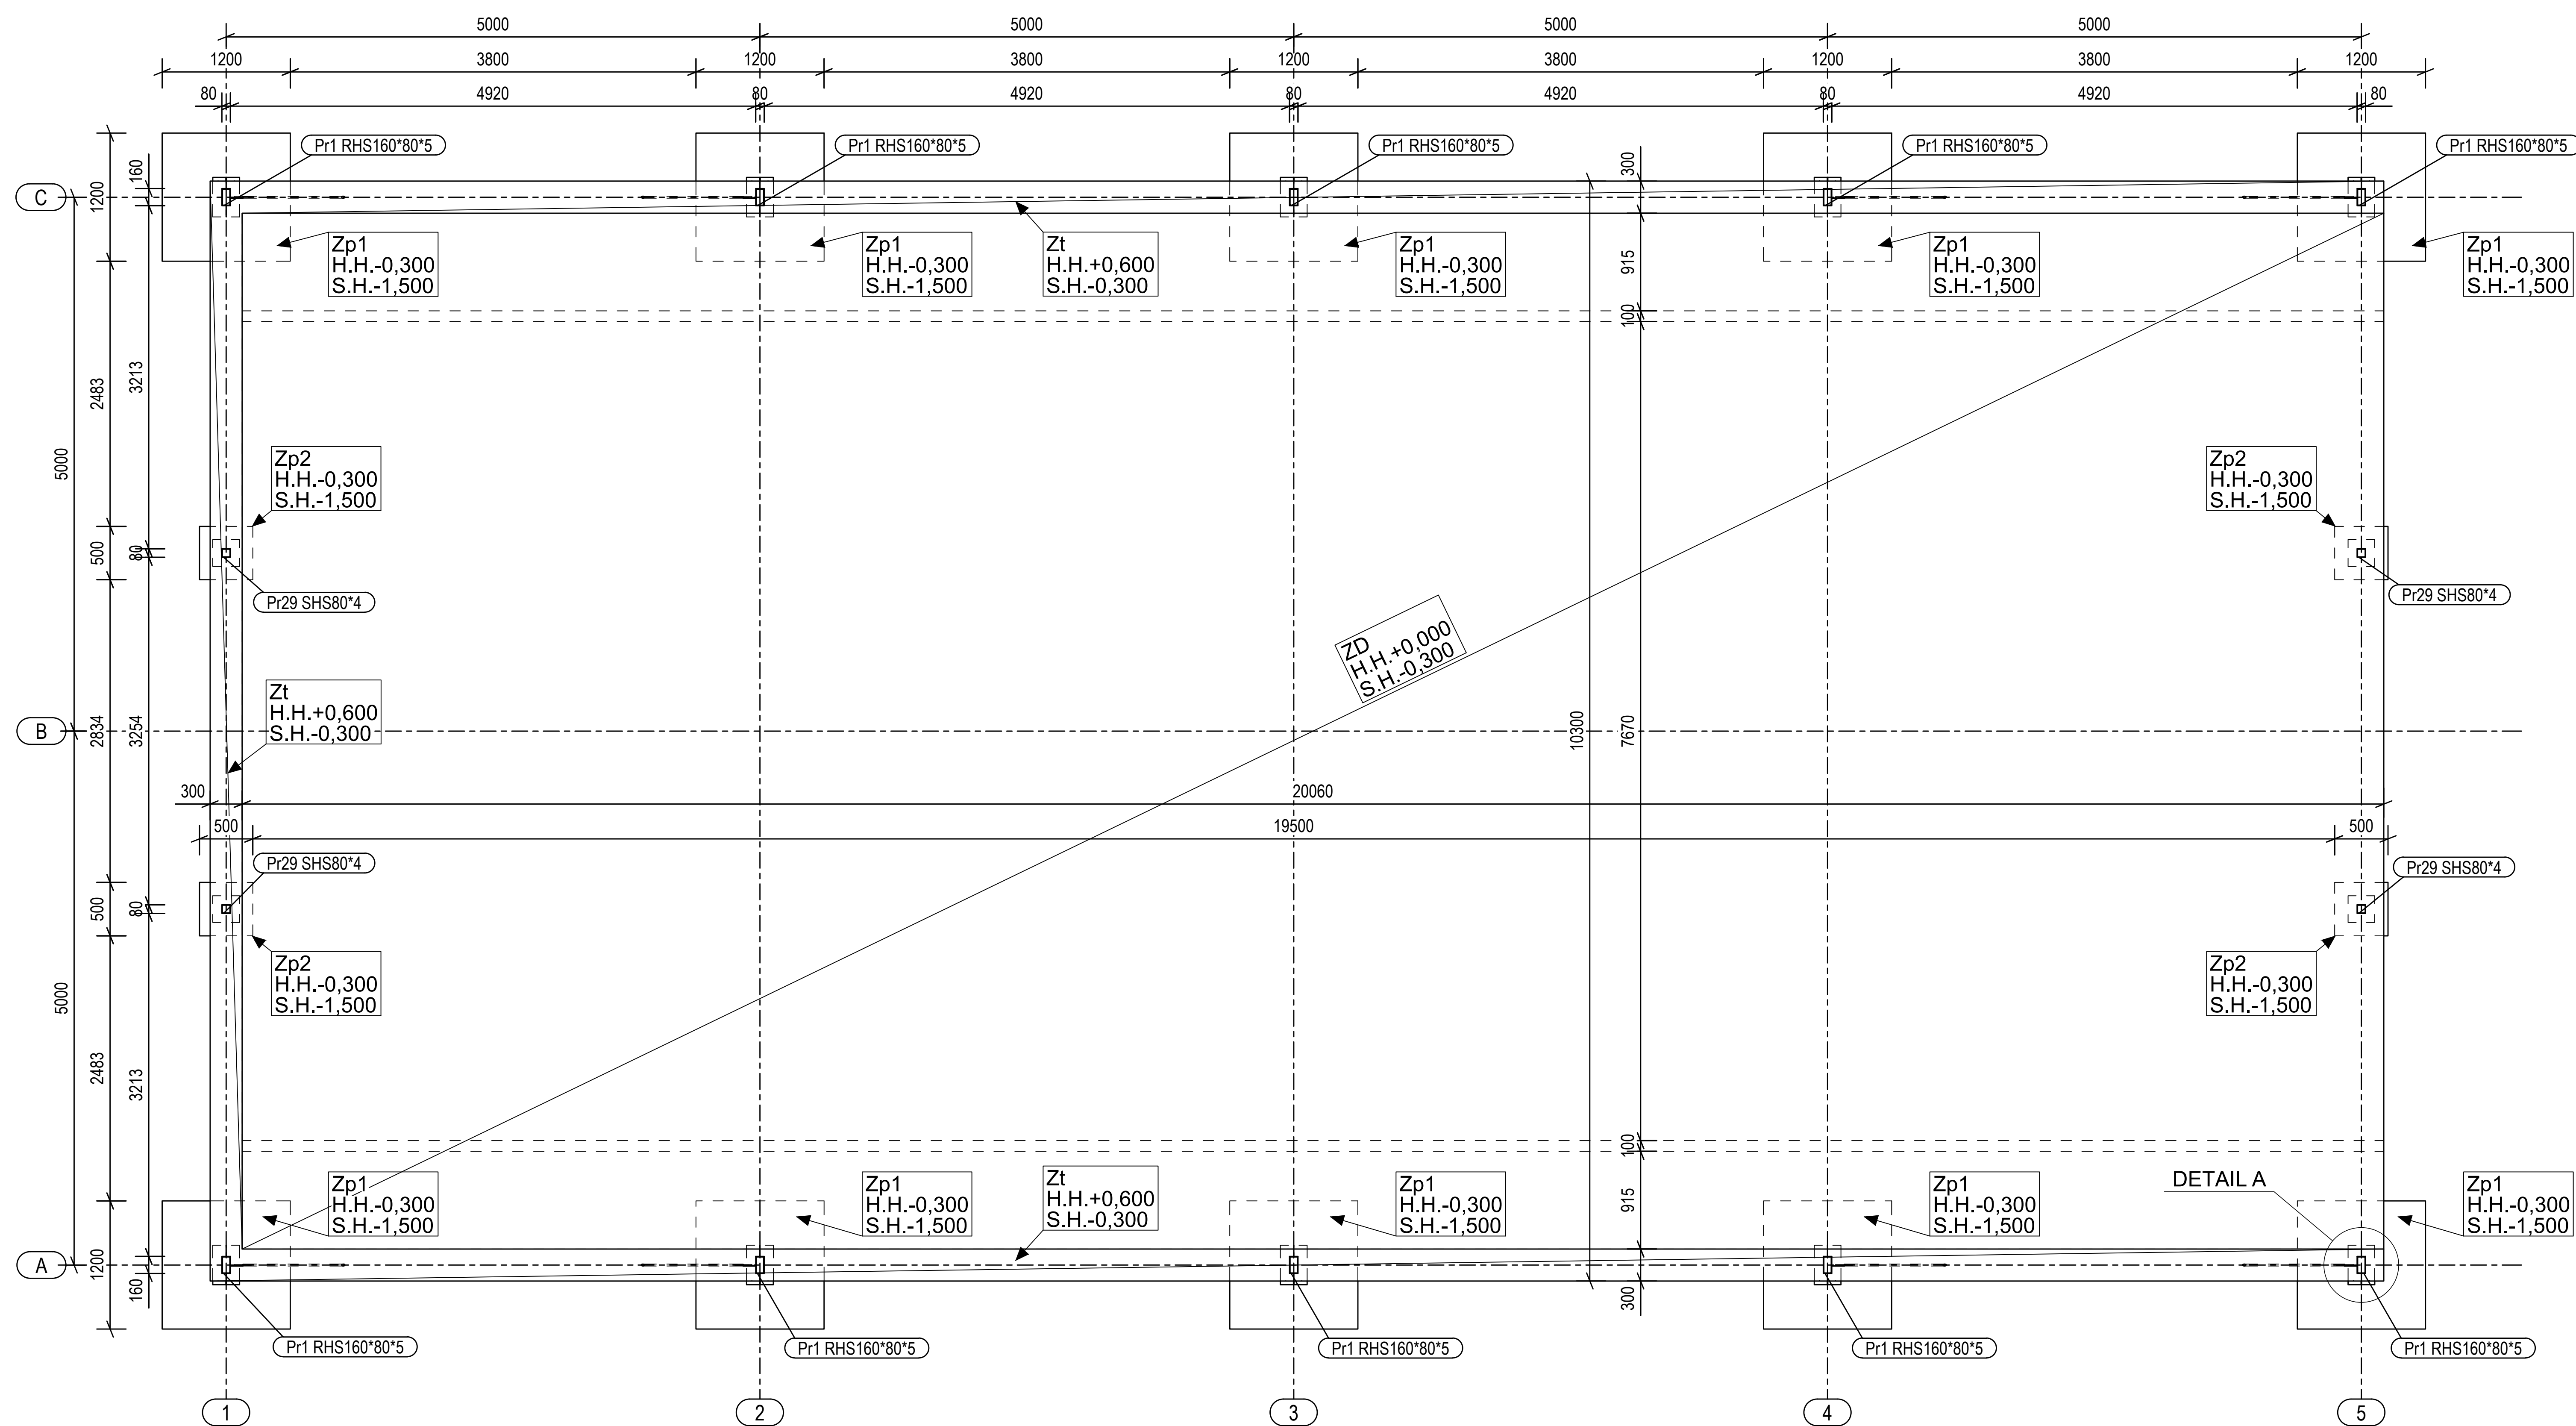

POZNÁMKA:
- OCELOVÁ KONŠTRUKCIA ZVAROVANÁ A SKRUTKOVANÁ, MATERIÁL S235, S355, S450
- Táto dokumentácia NENAHRÁDZA VÝROBNÚ DOKUMENTÁCIU A NEOBSAHUJE
- niektoré špecifiká detailov a prípojoV, ktoré budú predmetom výrobnéJ dok.
- OC. KONŠTRUKCIOU OPATRIŤ ZIAROVÝM ZINKOVANÍM

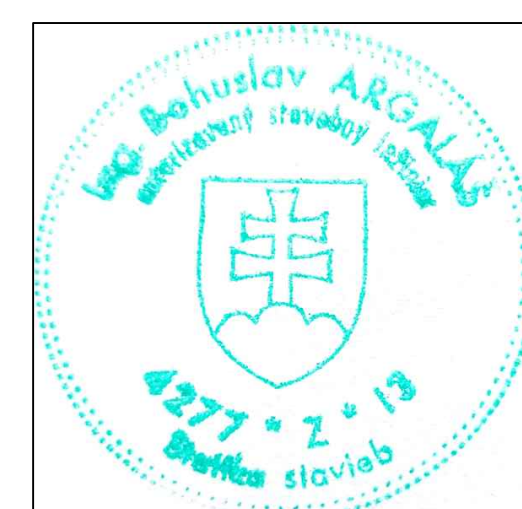

Podpis:

Sada číslo:

Hlavný inžinier projektu:	Zodpovedný projektant	Vypracoval	
Ing. Janek	Ing. B. Argaláš	Ing. P. Kondra	
Miesto stavby:	HOSPODÁRSKY DVOR SMREČANY		
Investor:	POLNOHOSPODÁRSKE DRUŽSTVO SO SÍDLOM V SMREČANOCH		
Akcia: MODERNIZÁCIA ŽIVOČÍŠNEJ VÝROBY HOSPODÁRSKEHO DVORA SMREČANY			Formát: 287 X 700 Dátum: 28.04.2022 Číslo zákazky: Stupeň: RP Profesia: ST
Časť: Objekt: SO 02 - PRÍSTREŠOK PRE TELATÁ			Mierka: 1:20 1:50 Číslo prílohy: 01.
Príloha: Pôdorys stĺpov			