


Podélný profil: M 1:1000/100

Rozsah: km 0,00000 - km 0,28552

KRAJ:	JIHOMORAVSKÝ
KATASTRALNÍ ÚZEMÍ:	ZNOJMO - MĚSTO
DRUH POVRCHU ÚZEMÍ:	OSTATNÍ PLOCHA

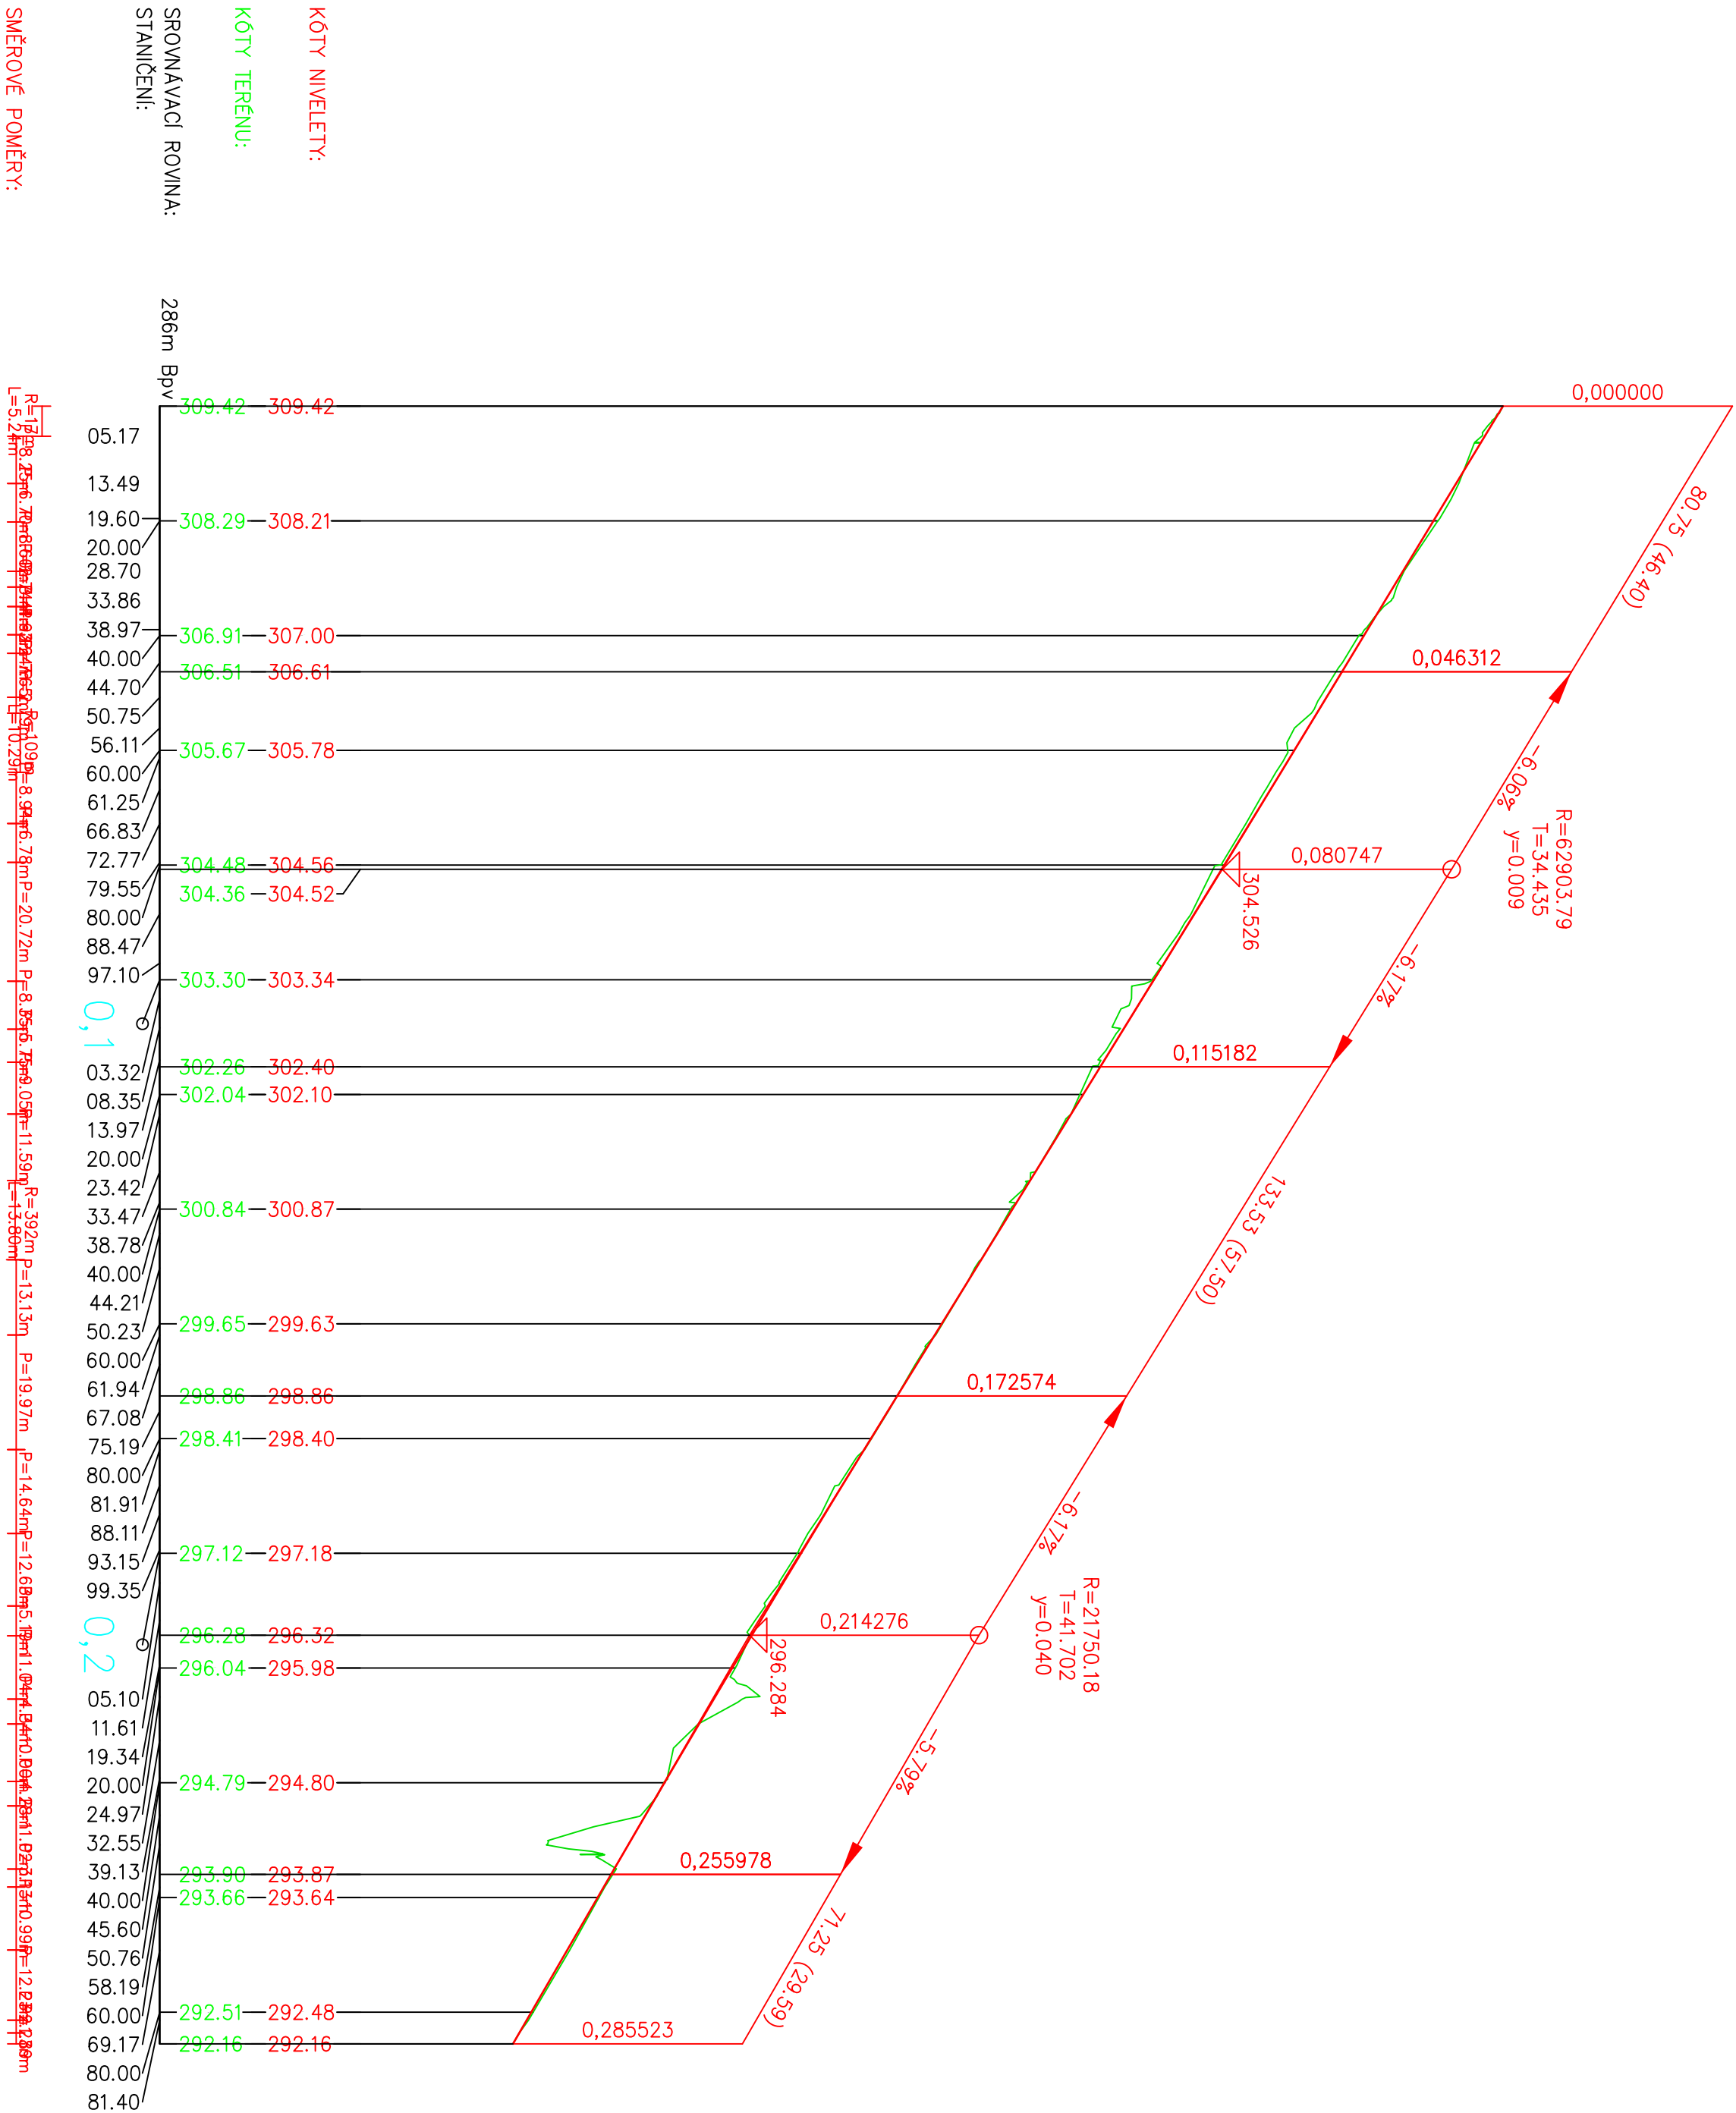

VZDALENOST PŘ. ŘEZU:

Souřadnicový systém: JTSK, Výškový systém: B.p.v.

ZODP. PROJEKTANT		VYPRACOVAL	KRESLIL	KONTROLOVAL
		Ing. L. Kučerík		
Kučerčík PROJEKT s.r.o. 671 64 Božice 441 tel.: 606 225 031 IČ: 28293134				
MĚSTSKÝ ÚŘAD:	ZNOJMO	K.O.:	ZNOJMO – MĚSTO	
STAV. ÚŘAD:	ZNOJMO	KRAJ:	JIHOMORAVSKÝ	
INVESTOR:				
MĚSTO ZNOJMO Obroková 1/12 669 22 Znojmo				
AKCE:				
Chodník na ul. Hradišská - ZNOJMO				
OBJEKT:	D.1.1 VÝKRESOVÁ ČÁST – POZEMNÍ KOMUNIKACE			
	OBSAH:			
PODÉLNÝ PROFIL				
D.1.1.2.b				

D.1.1.2.b