


DEMOLICE

- stávající podhledy
- stávající akustické obklady
- stávající brandingové panely
- stávající koberce
- stávající osvětlení

DEMONTÁŽE

- stávající elektro - silnoproud (Pouze v rozsahu m.č. B303 = 3R3 režie, m.č. B304 = 3S3/4 studio, m.č. B305 = 3R4 režie.)
- stávající VZT výustky (Budou vyměněny za nové.)
- stávající zpravodajské stoly - (V CN je naceněna jejich demontáž a likvidace. O případné likvidaci rozhodne investor před jejich demontáží.)
- stávající AV technologie - (Demontáž a následná montáž bude provedena v režii ČRo, není předmětem dodávky této PD a je tudíž nutné tyto práce koordinovat již v harmonogramu prací.)

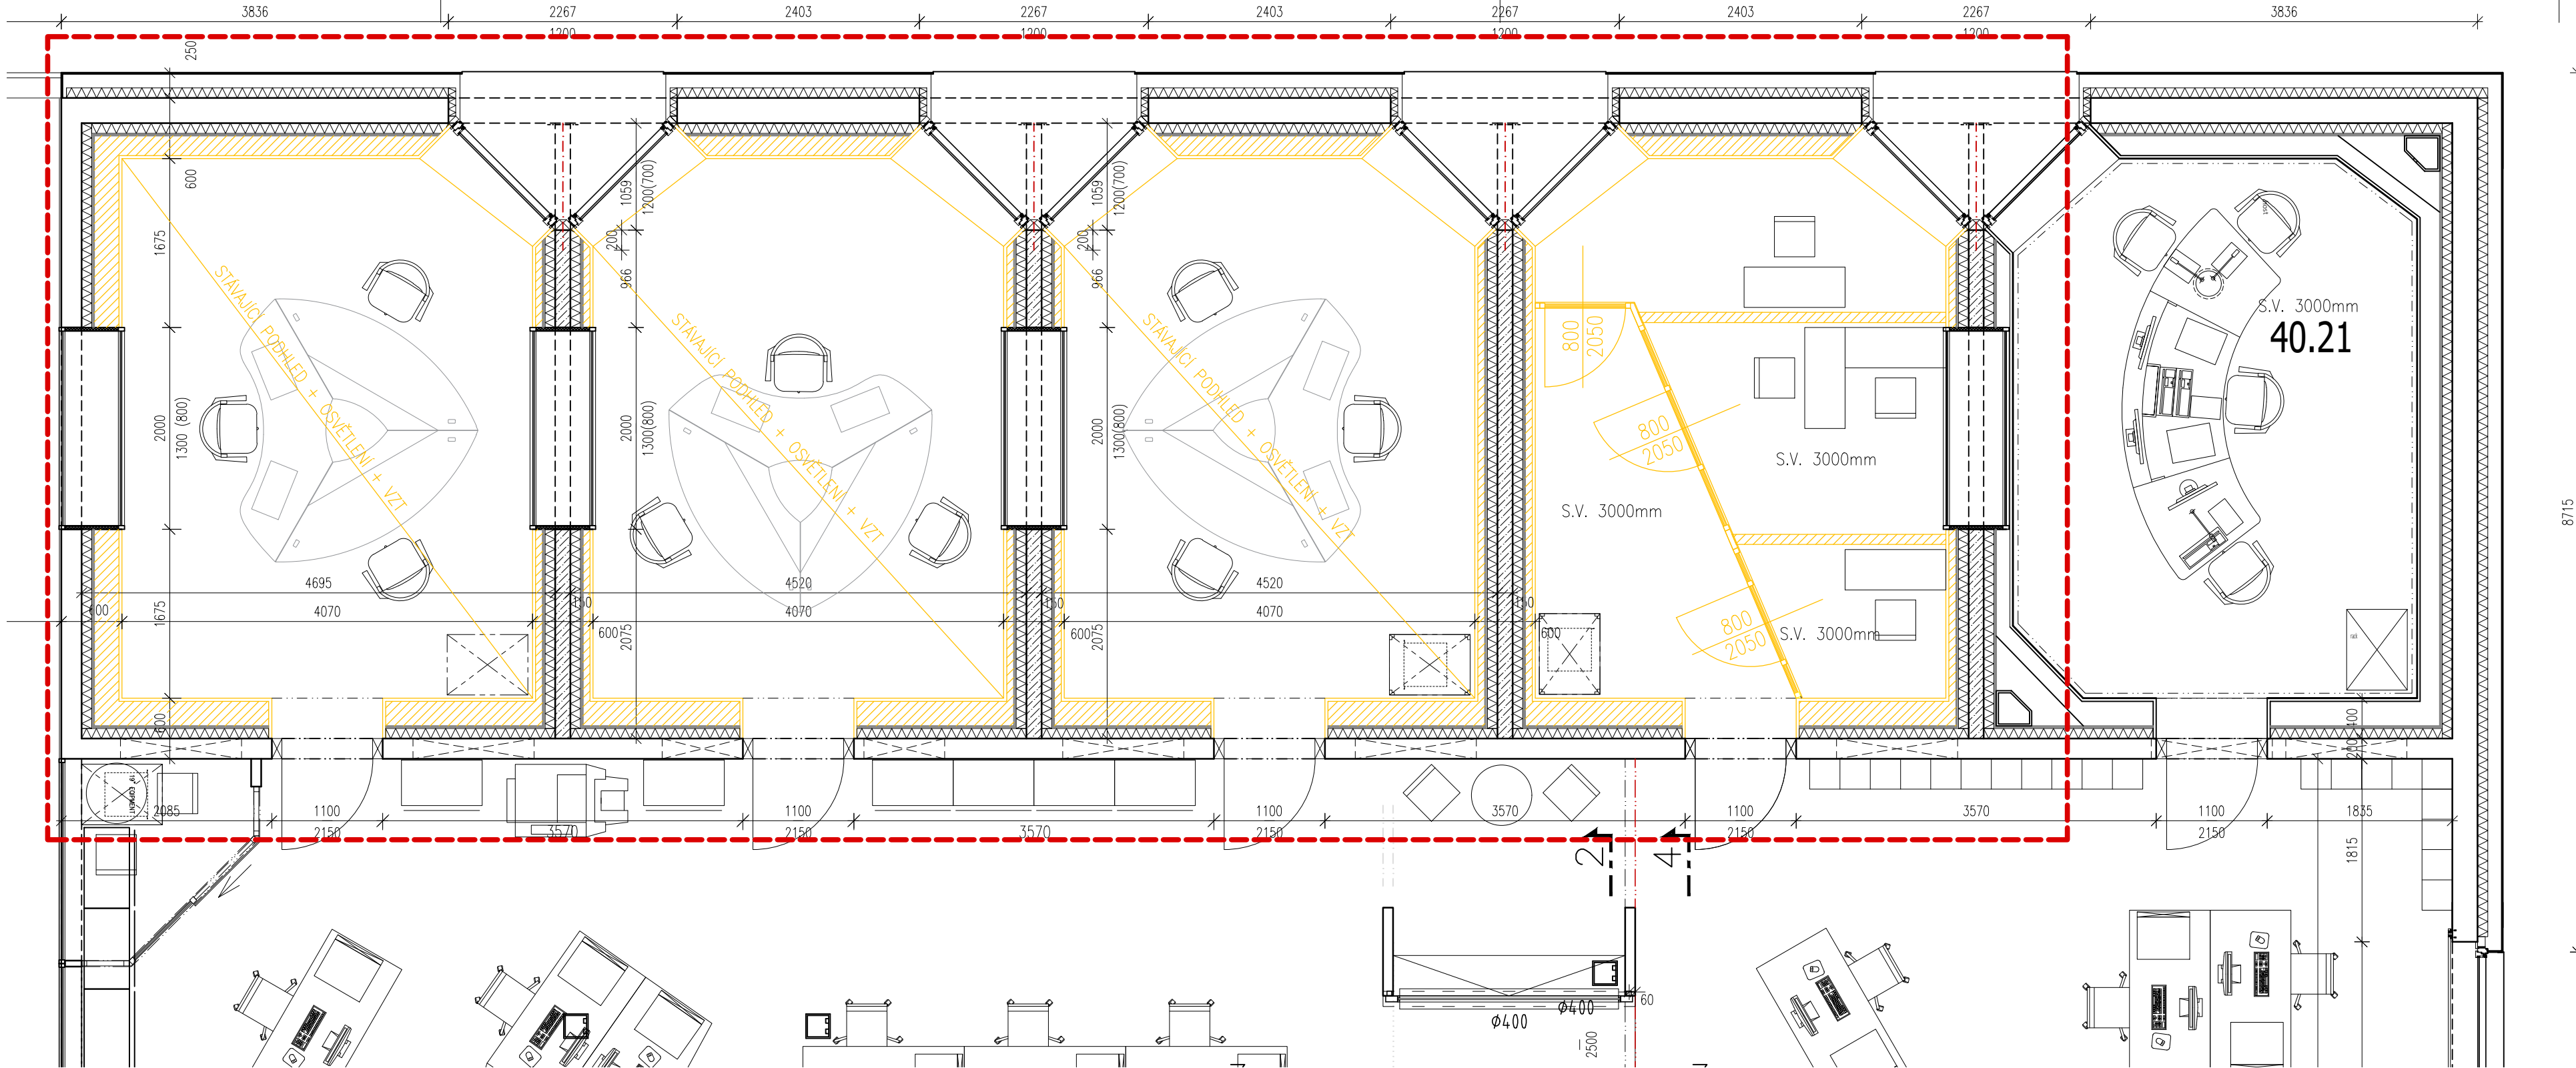

LEGENDA MÍSTNOSTÍ

Č.M.	MÍSTNOST	PLOCHA	PODLAHA	STROP	STĚNY
B 303	3R3 REŽIE	22,0	KOBEREC	AKUSTICKÝ PODHLED	AKUSTICKÝ OBKLAD
B 304	3S3/4 STUDIO	21,3	KOBEREC	AKUSTICKÝ PODHLED	AKUSTICKÝ OBKLAD
B 305	3R4 REŽIE	21,3	KOBEREC	AKUSTICKÝ PODHLED	AKUSTICKÝ OBKLAD
B 306	SAMOOBSLUHY	21,3	KOBEREC	AKUSTICKÝ PODHLED	AKUSTICKÝ OBKLAD
B 307	RADIOŽURNAL SPORT	20,7	KOBEREC	AKUSTICKÝ PODHLED	AKUSTICKÝ OBKLAD
B 308	NEWSROOM	213,88	KOBEREC	AKUSTICKÝ PODHLED	ŠTUK

LEGENDA UPRAVOVANÝCH PROSTOR

ŘEŠENÝ PROSTOR

LEGENDA MATERIÁLŮ

- ŽELEZOBETON, STÁVAJÍCÍ
- PŘÍČKY TL. 150 MM Z CIHEL PLNÝCH VÁPENOPÍSKOVÝCH, STÁVAJÍCÍ
- BOURANÉ KCE
- AKUSTICKÁ ISOLACE STÁVAJÍCÍ

POZNÁMKY:

- Pozn. 1: !!! VEŠKERÉ ROZMĚRY JE NUTNÉ OVĚŘIT NA STAVBĚ !!!
- Pozn. 2: Veškeré prostupy požárními dělícími konstrukcemi požárně utěsnit
- Pozn. 3: Tato dokumentace nenahrazuje dodavatelskou a dílenskou dokumentaci. Dodavatelská a dílenská dokumentace musí být před započítím konkrétních stavebních prací odsouhlasena architektem a zástupcem investora.
- Pozn. 4: V souladu s § 89 odst. 5 a 6 Zák. č. 134/2016 Sb., o zadávání veřejných zakázek, ve znění pozdějších předpisů, je na místech, kde je pro stanovení přesné a srozumitelné technické specifikace odkazováno na určitého dodavatele nebo výrobek prostřednictvím přímého nebo nepřímého odkazu, dána možnost nabídnout rovnocenné řešení.
- Pozn. 5: Certifikované vlastnosti materiálů, viz dokladová část E2_Technické listy výrobků a materiálů
- Pozn. 6: Nutno dodržet podmínky stanovené PBRS, viz D1.3.

INVESTOR			GENERÁLNÍ PROJEKTANT			RAZÍTKO							
<div>ČESKÝ ROZHLAS</div> <div>Vinohradská 12</div> <div>120 99 Praha 2</div> <div>IČO : 45245053</div>			<div>ASKdesign s.r.o.</div> <div>Ostrovského 253/3</div> <div>150 00 Praha 5</div> <div>architekt@askdesign.cz</div> <div>tel : 608 347 444</div> <div>IČO : 068 26 784</div>										
4.NP = ± 0.000 = 242.800 m n.m. v.s. jaderský													
Architekt:		Ing. arch. Kateřina Rottová		Vypracoval:				Ing. arch. Kateřina Rottová		ČÍSLO PARÉ			
Zodp. projektant:		Ing. arch. Kamila Šindelářová						Ing. arch. Kamila Šindelářová					
Vlastník:		Český rozhlas											
Kat. úz.:		Vinohrady – číslo parc. 484											
Lokace:		Kraj : Praha		Obec : Praha 2		Římská 385/13, Vnohrady							
Název stavby:										Formát:		4 x A4	
Rekonstrukce prostorové akustiky vysílacího pracoviště Český rozhlas RADIOŽURNÁL										Datum:		06/2023	
										Stupeň:		DZS	
Část PD:										Měřítko:		1:50	
Název výkresu:										Číslo přílohy:		D 1.1.01	
PŮDORYS – STÁVAJÍCÍ, BOURÁNÍ													