


PRODLOUŽENÍ TRAMVAJOVÉ TRATI BYSTRČ - KAMECHY
SITUACE M 1:1000

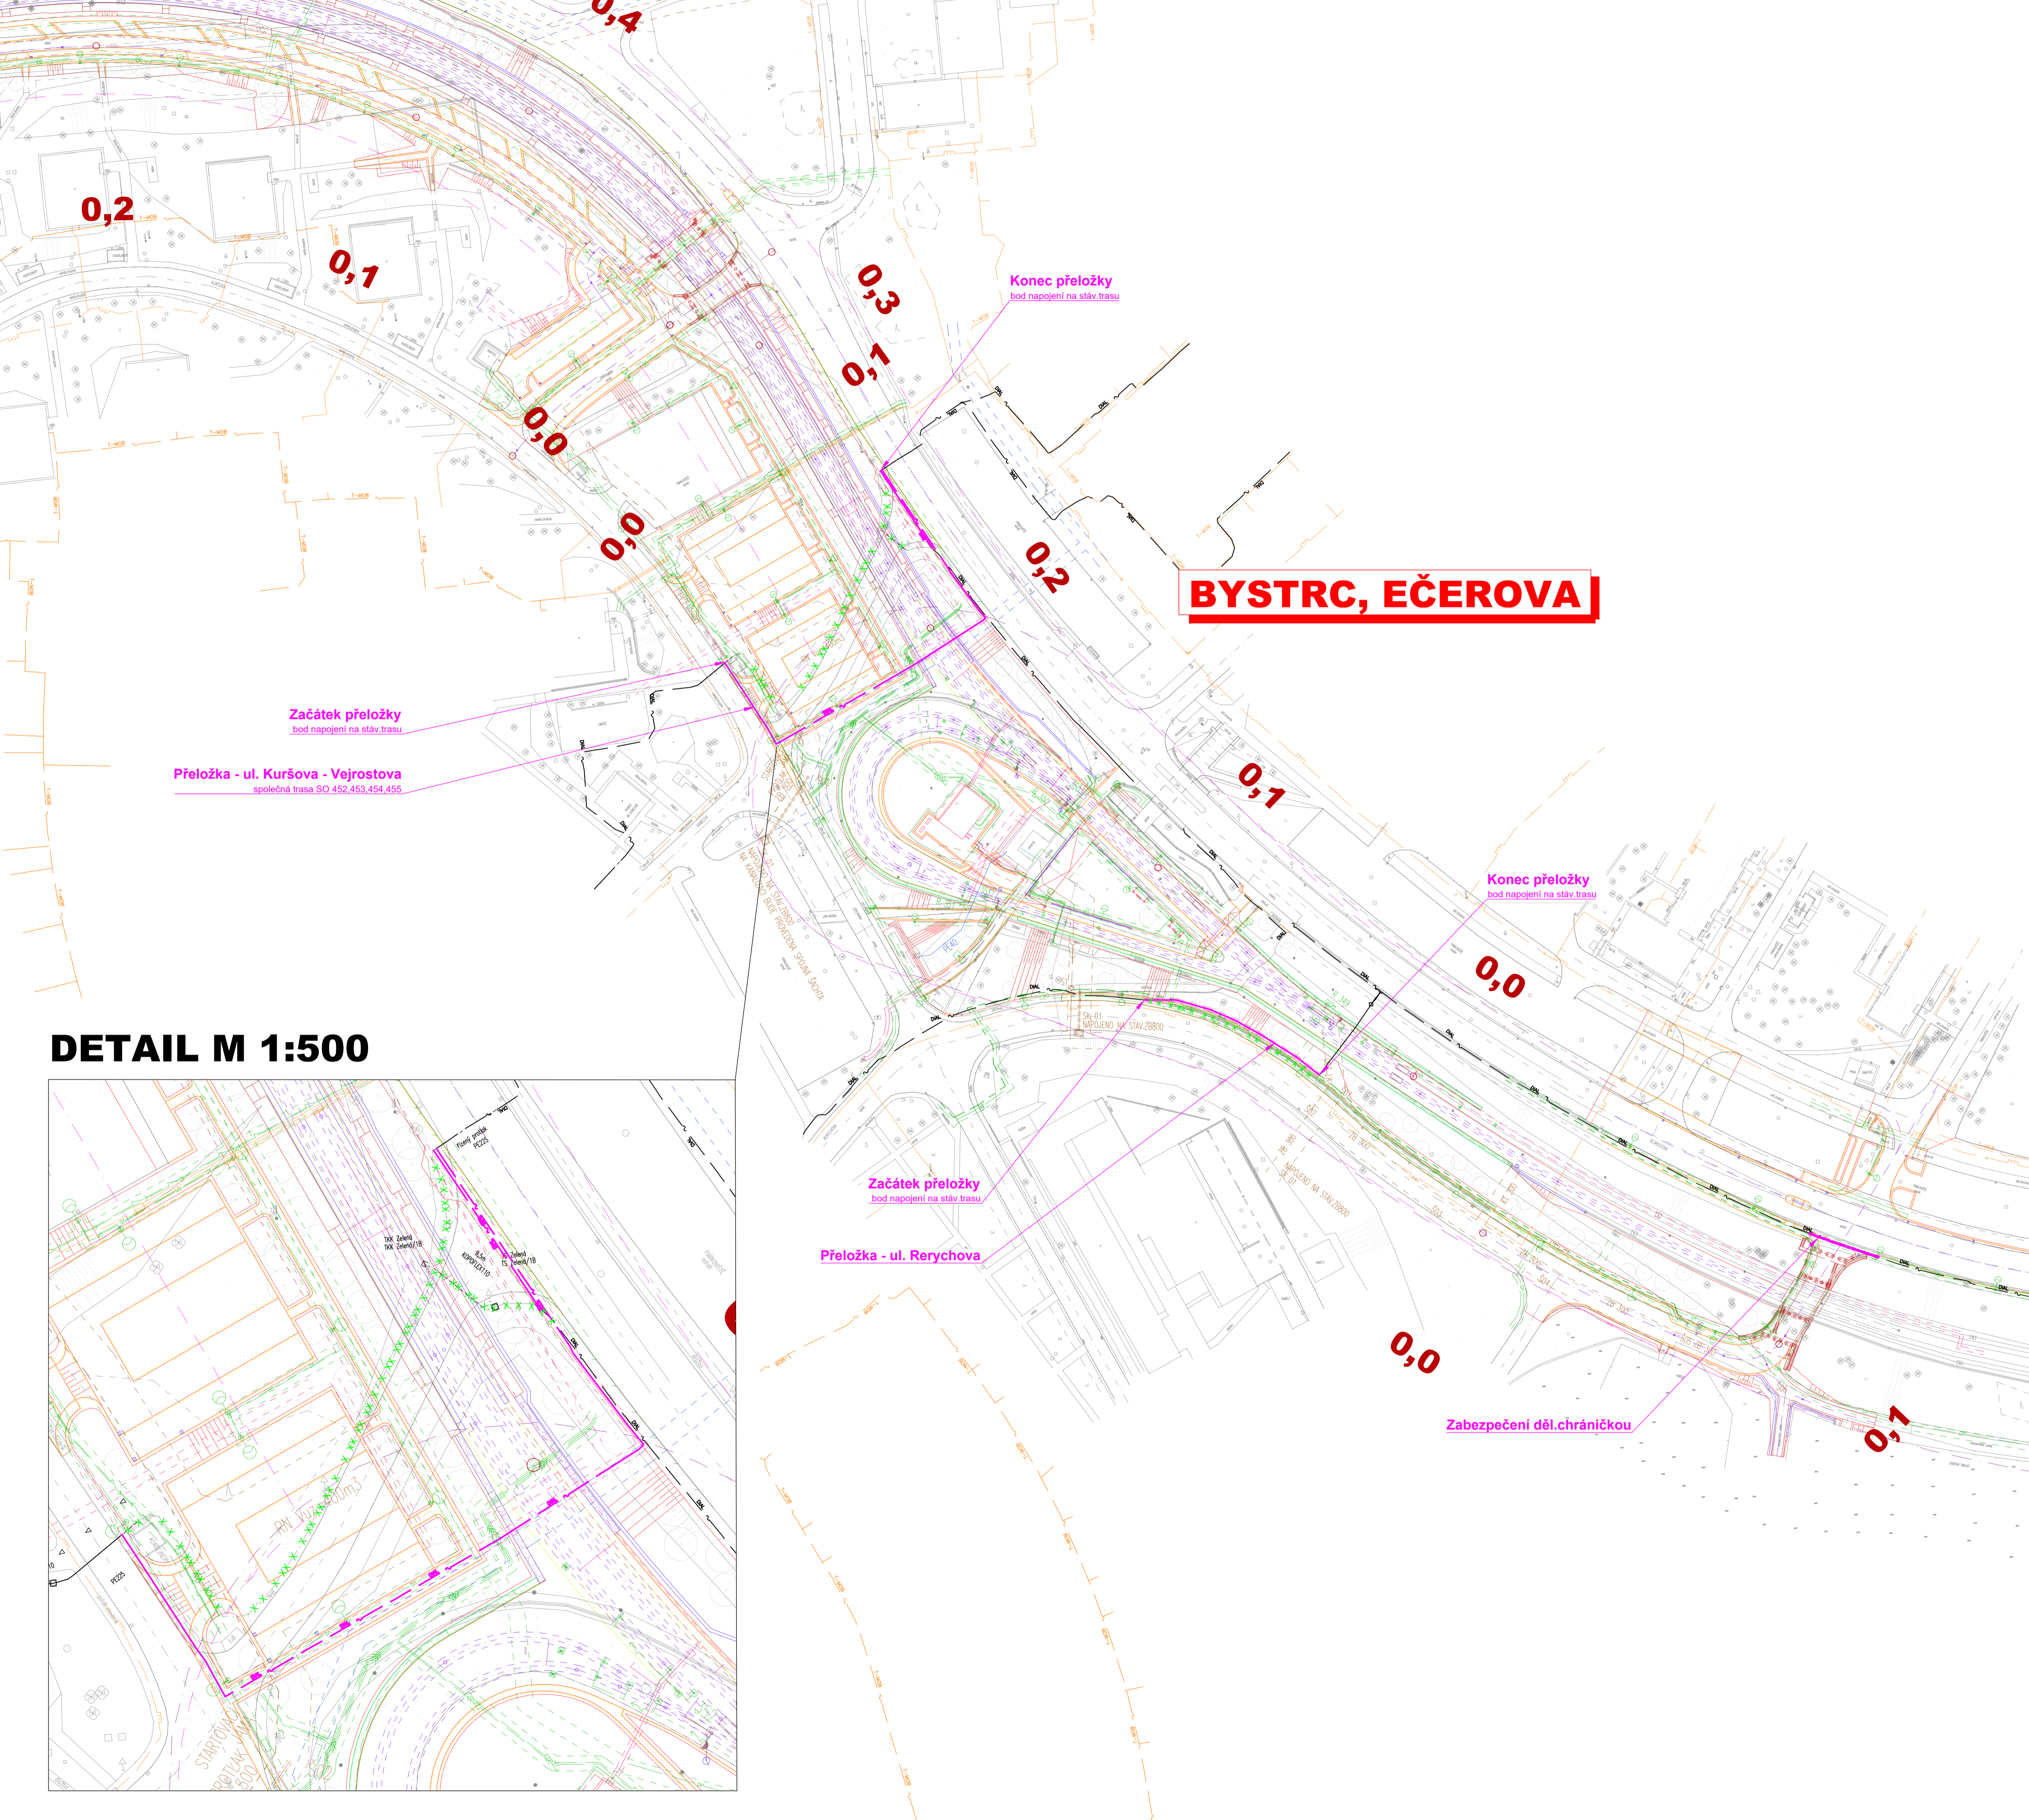

LEGENDA

STÁVAJÍCÍ SÍŤ:

— — — — —

XX XX XX XX XX XX XX XX XX

VEDENÍ SDĚLOVACÍ PODZEMNÍ
VEDENÍ SDĚLOVACÍ RUŠENÉ

NOVÉ SÍŤE: VEDENÍ SDĚLOVACÍ PODZEMNÍ


D.1.6

INVESTOR:	<p>Magistrát města Brna</p> <p>Odbor investiční</p> <p>Kounicova 67, 601 67 Brno</p>	
-----------	---	---

ZHOTOVITEL DOKUMENTACE	SPOLÉČNOST	"TT BYSTRČ - KAMEČHY"	ČLEN SPOLÉČNOSTI
<div><div>VEDOUcí PRACOVNÍK OSSENDORF BRNO</div><div></div></div>	<div><div>METROPROJEKT</div><div></div></div>	<div><div>ČLEN SPOLÉČNOSTI</div><div>AMBERG ENGINEERING</div></div>	<div><div>ČLEN SPOLÉČNOSTI</div><div>AMBERG ENGINEERING</div></div>
<div><div>PK OSSENDORF s.r.o.</div><div>Těmelská 558/1 602 00 Brno www.ossendorf.cz tel.: +420 643 516 528 info@ossendorf.cz</div></div>	<div><div>METROPROJEKT Praha a.s.</div><div>Jugoslávská 502/6 102 00 Praha 1 www.metroprojekt.cz tel.: +420 236 154 105 info@metroprojekt.cz</div></div>	<div><div>AMBERG Engineering Brno a.s.</div><div>Přelidská 10 602 00 Brno www.amberg.cz tel.: +420 541 432 811 amberg@amberg.cz</div></div>	<div><div>AMBERG Engineering Brno a.s.</div><div>Přelidská 10 602 00 Brno www.amberg.cz tel.: +420 541 432 811 amberg@amberg.cz</div></div>

HLAVNÍ INŽENÝR PROJEKTU:	ING. PETR VYSOKOČIL	Č.ZAKÁZKY:	2018 120.1
HLAVNÍ KOORDINÁTOR PROJEKTU:	ING. VLASTISLAV NOVÁK, Ph.D.		

VEDOUČÍ PROJEKTANT	ING. ONDŘEJ TICHÝ	
ZODPOVĚDNÝ PROJEKTANT	ING. ONDŘEJ TICHÝ	
VYPRACOVAL	ING. ONDŘEJ TICHÝ	
KONTROLOVAL	ING. ONDŘEJ TICHÝ	



ondřej tichý, ing.
 projektová činnost ve výstavbě
 a projektování elektronických zařízení
www.projekcetichy.cz

KRAJ: JIHOOMORAVSKÝ	KAI_UZ: BRNO:BYSTRC,CEBILIN	DATAUM	DATAZZ
STAVBA	PRODLOUŽENÍ TRAMVAJOVÉ TRATI BYSTŘC - KADEVOČI OBJEKTY ELEKTRO - SDELOVACÍ SO 453 PŘELOŽKY SDELOVACÍCH KABELŮ QUANTCOM	FORMÁT	8 A4
		MĚŘÍTKO	1:1 000
		ÚČEL	DUR
		ČÍS ZAŘÁDKY	2018 120.1
ČÁST PD		ČÍS SOUPRAVY	ČÍS PRŮJHY
	SITUACE		02