


AREÁL SPOLOČNOSTI OLO a.s.

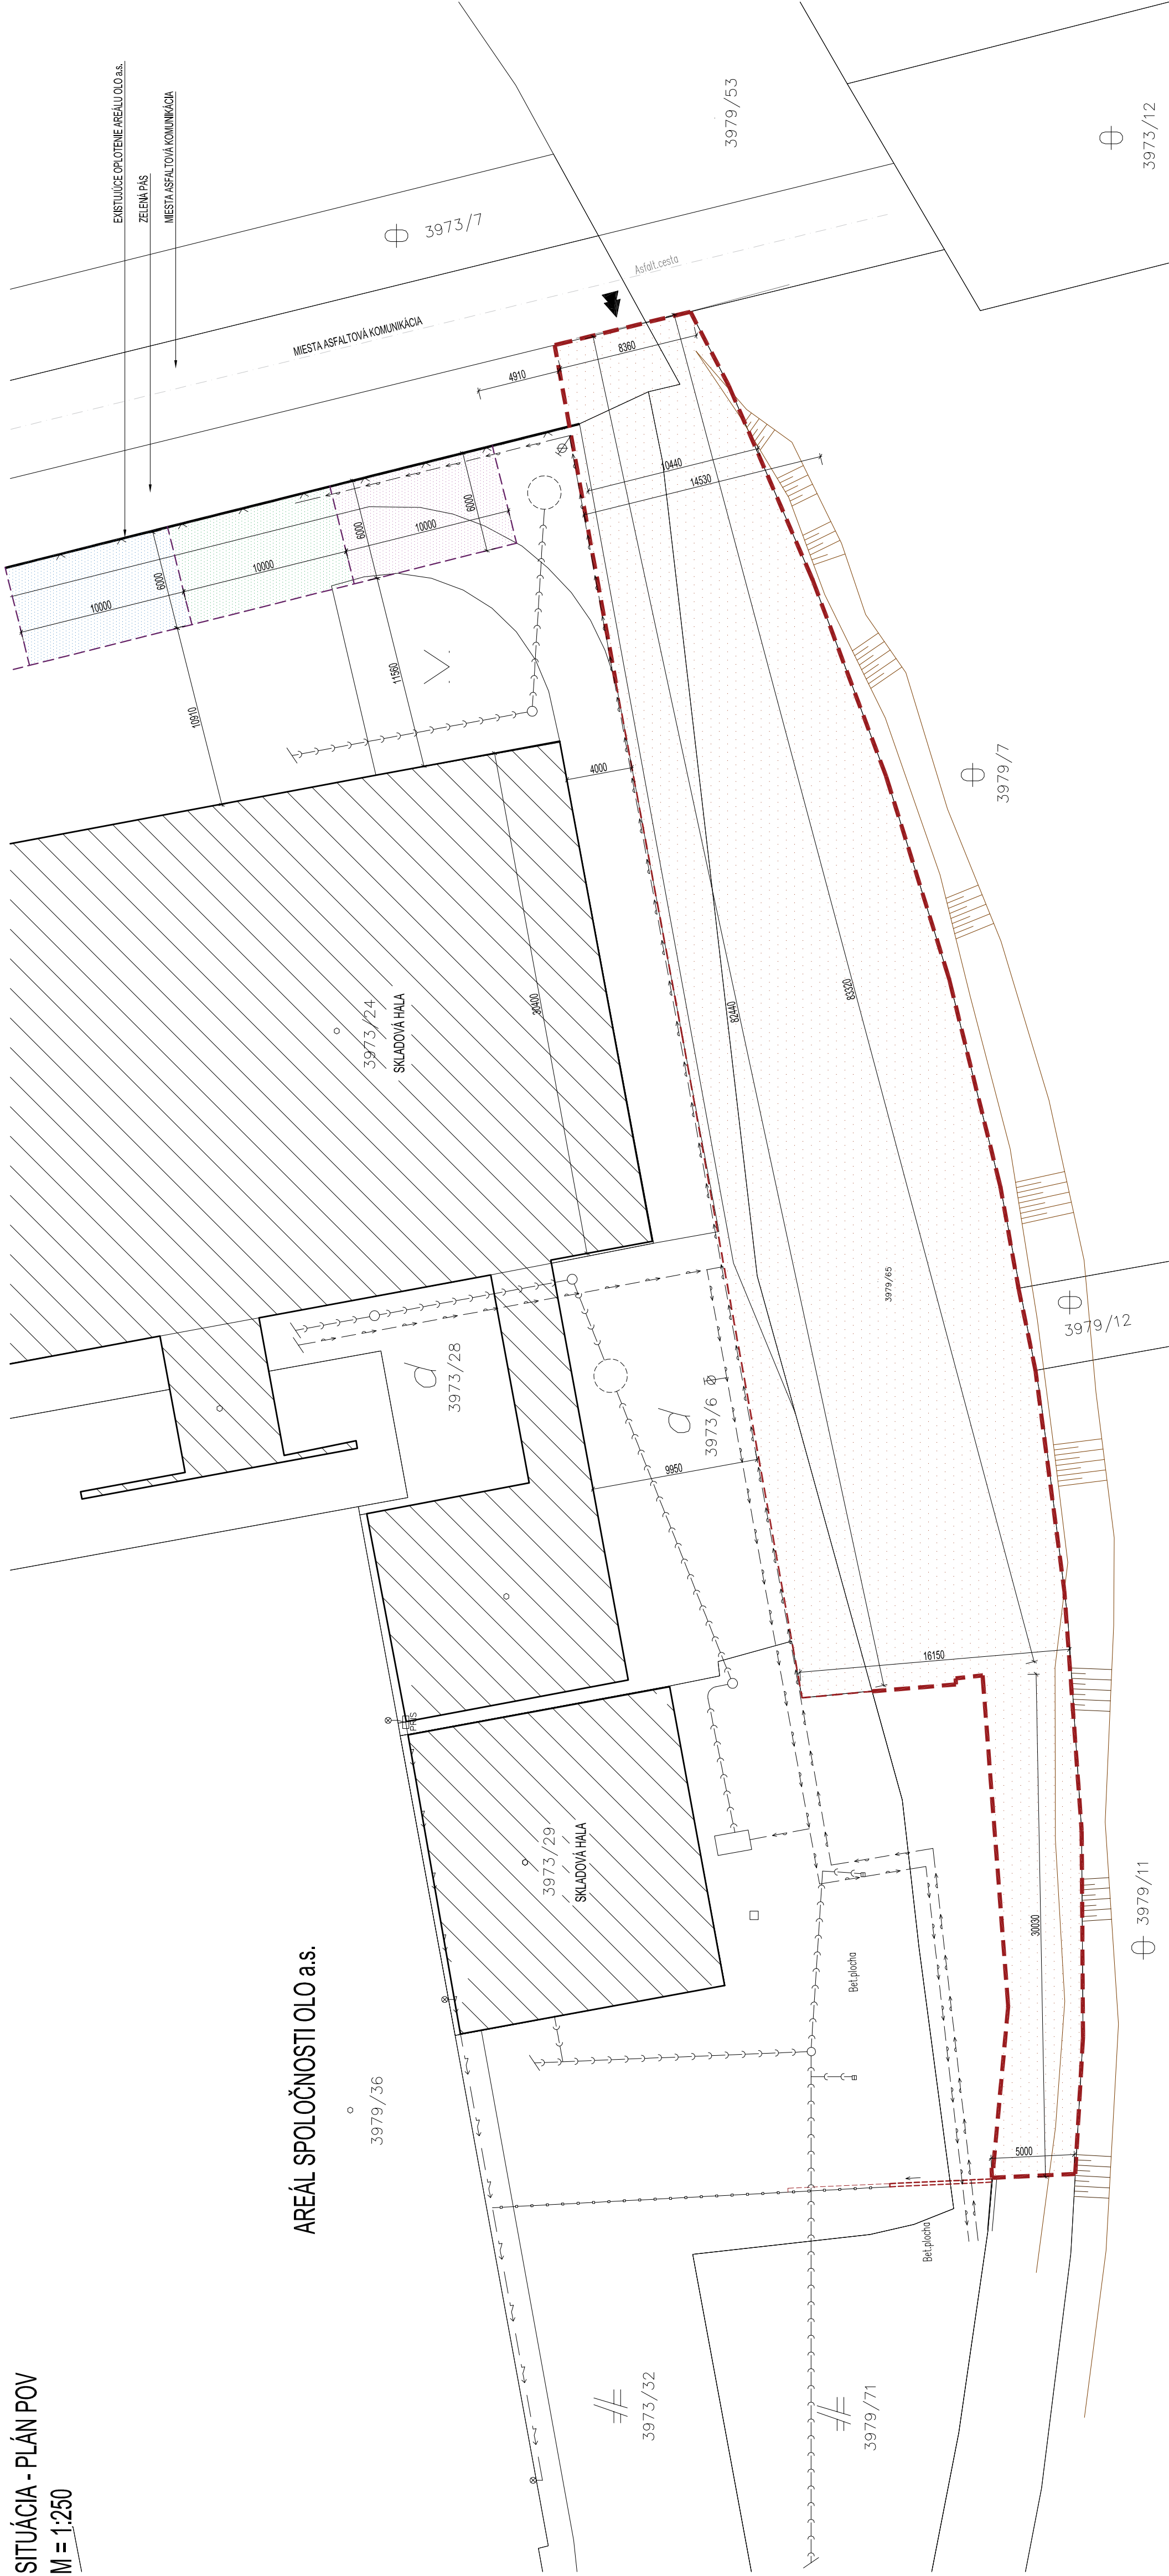

LEGENDA

- PLOCHA NAVRHOVANEJ VÝSTAVBY, MANIPULAČNÁ PLOCHA
- EXISTUJÚCE SUSEDNÉ STAVEBNÉ OBJEKTY AREÁLU SPOLOČNOSTI OLO, BRATISLAVA
- VYHRADENÁ PLOCHA PRE ORGANIZÁCIU VÝSTAVBY
- VYHRADENÉ PLOCHY PRE DOČASNÉ ULOŽENIE EXISTUJÚCICH CESTNÝCH PANELOV
- VYHRADENÉ PLOCHY PRE DOČASNÉ ULOŽENIE BETÓNOVÝCH BLOKOV PRE KÓJE
- VYHRADENÁ PLOCHA PRE UMIESTENIE JEDNOTKY PRE DOČASNÉ VEDENIE STAVBY (UNIMOBUNKY)
- SVAHOVANIE TERÉNU S MIERNYMI STAVEBNÝMI ZÁSAHMI DO SVAHOVANIA
- SVAHOVANIE TERÉNU S VÝRAZNÝMI STAVEBNÝMI ZÁSAHMI DO SVAHOVANIA
- HRANICE OKOLITÝCH POZEMKOV (PARCEL)
- EXISTUJÚCE PLETIVOVÉ OPLIETENIE POZEMKU
- EXISTUJÚCE BARIÉROVÉ BETÓNOVÉ OPLIETENIE
- OS Miestnej asfaltovej komunikácie
- EXISTUJÚCE AREÁLOVÉ ROZVODY VODY - DN150
- EXISTUJÚCA AREÁLOVÁ ROZVODY DAŽDovej KANALIZÁCIE - DN400 A DN200
- EXISTUJÚCE NADZEMNÉ ELEKTRICKÉ VEDENIE
- HLAVNÝ VJAZD / VÝJAZD NA STAVENISKO

POZNÁMKA

NA POZEMKU INVESTORA SÚ ZHOTOVENÉ INŽINIERSKÉ SIEŤE, KTORÉ JE NUTNÉ PRED ZAHAJENÍM STAVEBNÝCH PRÁČ VÝTÝČIT OPRÁVNENÝMI OSOBNAMI!  
VÝSLEDNÝ TVAR A VYSTUŽENIE OPOBNÝCH MUROV JE ZREJMÉ Z PRÍLOHY PD ČASŤ STATIKA!  
TATO PROJEKTOVÁ DOKUMENTÁCIA NERIEŠI NÁPOJENIE NA VEREJNÉ INŽINIERSKÉ SIEŤE.  
VŠETKY NAVRHOVANÉ MATERIÁLY SÚ UVEDENÉ AKO REFERENČNÉ!

PROJEKTOVÁ DOKUMENTÁCIA JE SUČASŤOU ARCHITECTONICKÉHO DIELA A PODLEHA AUTORSKÉMU ZÁKONU Č. 185/2012 Z. Z. PREBEROVANÉ TECHNICKÉ VÝKRESY A ŠTĚTKY TESTOVÉ SUČASŤI PROJEKTU UŠERHŤUJÚ DIELO, A LEBO JEHO ČASŤ.  
Z TOHO TITULU JE PROJEKT DŮSLEDNÝM MARIETOM AUTORA A PRED O POUŽÍATÍ, ROZKŮŽOVATÍ A PUBLIKOVATÍ HO MŮŽNO BA SO SÚHLASOM AUTORA, JENKEJ PROJEKTU E MŮŽNÉ VYKONAT BA S PŮHŤOVÝM SÚHLASOM AUTORA!

0,000 = 135,500 M/M.

JEDNOSTUPŇOVÁ PROJEKTOVÁ DOKUMENTÁCIA NENAHRAŽA REALIZAČNÝ PROJEKT!

AUTOR	ING. ROMAN HANÁK, aut. Ing.	NAZOV STAVBY	STAVENISK
PROJEKTANT STAVBY	ING. ROMAN HANÁK, aut. Ing.	ROZŠÍRENIE SKLADOVACÍCH PRIESTOROV O KÓJE NA	ODVOZ A LUKVIDÁCIA ODPADU / a.s., IANÁSKA CESTA 22, PSČ: 821 04 BRATISLAVA
ZODPOVEDNÝ PROJEKTANT	ING. ARCH. JÁN GALLO, Ing. Ing. ROMAN HANÁK, aut. Ing.	SKLADOVANIE PLASTOVÉHO ODPADU, SKLA A KOVOVÉHO ŠROTU	MIESTO STAVBY BRATISLAVA - RUŽINOV KATASTRÁLNE ÚZEMIE RUŽINOV
		OBJEKT / ČASŤ PROJEKTU	PARCELA ČÍSLO 3973/8, 3979/85, 3979/71 STUPEŇ JEDNOSTUPŇOVÝ PROJEKT
		PLAN ORGANIZÁCIE VÝSTAVBY	PLAN ORGANIZÁCIE VÝSTAVBY
		ARCHITEKTÚRA	ARCHITEKTÚRA
		OBŠAH VÝKRESU	OBŠAH VÝKRESU
		COORDINÁČNÁ SITUÁCIA - PLÁN ORGANIZÁCIE VÝSTAVBY	COORDINÁČNÁ SITUÁCIA - PLÁN ORGANIZÁCIE VÝSTAVBY
		DÁTUM	FEBRUÁR 2023
		FORMÁT	MEŠKA
			840 x 297
			1:250
			Č. VÝK.
			F.1.2