



VZOROVÝ PŘÍČNÝ ŘEZ 4-4'
km 0,130 00

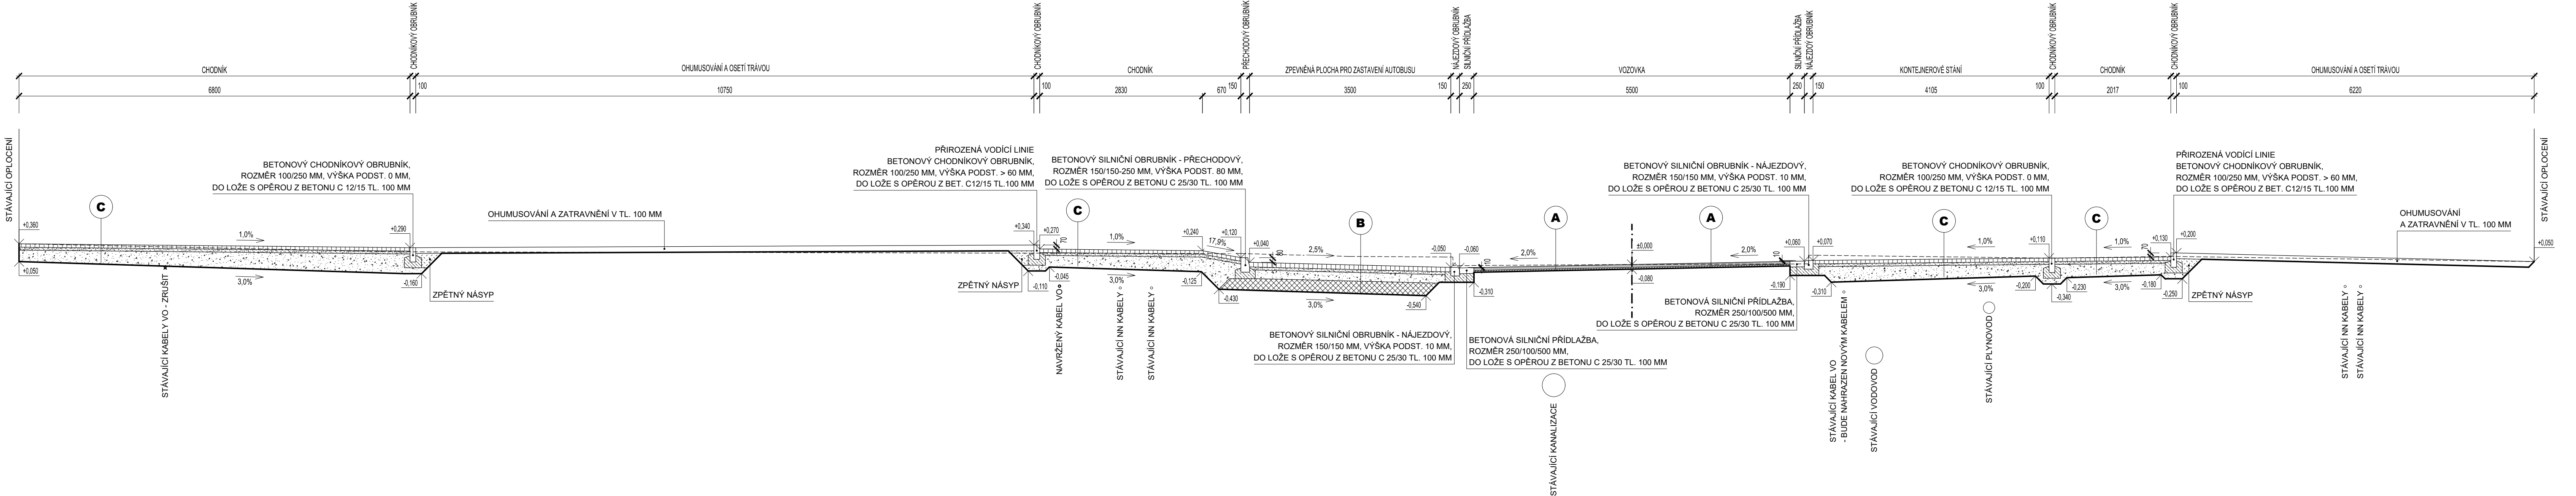

A	ASFALTOVÝ BETON ACO 11	50 MM
	SPOJOVACÍ POSTŘÍK 0,3KG/M ² - ASF. EMULZE PS-E	- MM
	VÝROVNÁVACÍ VRSTVA - ASFALTOVÝ BETON ACL 11	30 ÷ 50 MM
	INFILTRAČNÍ POSTŘÍK 0,6KG/M ² - ASF. EMULZE PI-E	- MM
	KONSTRUKCE STÁVAJÍCÍ VOZOVKY PO ODFRÉZOVÁNÍ TL. 50 MM	- MM
	CELKEM	80 ÷ 100 MM

B	BETONOVÁ DLAŽBA VIBROLISOVANÁ - PŘÍRODNÍ ŠEDÁ BARVA	80 MM
	LOŽE Z DRCENÉHO KAMENIVA FRAKCE 4/8	50 MM
	ŠTĚRKODRŤ ŠD _A 0/32	150 MM
	HRUBÉ DRCENÉ KAMENIVO 32/63	200 MM
	ZHUTNĚNÁ ZEMNÍ PLÁŇ (E _{ed1,2} = 45,0MPa)	- MM
	CELKEM	480 MM

C	BETONOVÁ DLAŽBA VIBROLISOVANÁ - PŘÍRODNÍ ŠEDÁ BARVA	60 MM
	LOŽE Z DRCENÉHO KAMENIVA FRAKCE 4/8	50 MM
	ŠTĚRKODRŤ ŠD _A 0/32	200 MM
	ZHUTNĚNÁ ZEMNÍ PLÁŇ (E _{ed1,2} = 30 MPa)	- MM
	CELKEM	310 MM

HLAVNÍ PROJEKTANT: ING. RADOMÍR PROKEŠ, PP PROJEKT HODONÍN S.R.O.		<div></div> <div>PP projekt Hodonín s.r.o. Dobrovského 397/3A, 695 61 Hodonín IČ: 97757307, DIČ: CZ97757307 tel./fax: 516321807, mobil: 777901194 e-mail: ppprojekt@ppprojekt.com</div>	
ZODPOVĚDNÝ PROJEKTANT: ING. RADOMÍR PROKEŠ			
PROJEKTANT: BC. JIŘINA BUCHTOVÁ			
MÍSTO STAVBY / KATASTRÁLNÍ ÚZEMÍ: HODONÍN / HODONÍN ; 640417		FORMÁT: 5 A4	
INVESTOR: MĚSTO HODONÍN, MASARYKOVO NÁM. 53/1, 695 35 HODONÍN		DATUM: 10/2019	
AKCE:			
ULICE OČOVSKÁ, HODONÍN		STUPEŇ PD: PDPS	
ČÁST STAVBY: D) DOKUMENTACE OBJEKTŮ A TECHNICKÝCH A TECHNOLOGICKÝCH ZAŘÍZENÍ		ČÍS. ZAKÁZKY: 1047/2019	
		ARCHIVNÍ Č.: 1047/2019	
		ČÍSLO KOPIE:	
STAVEBNÍ OBJEKT: S0.101 KOMUNIKACE, PARKOVIŠTĚ, CHODNÍKY		MĚŘITKO:	ČÍSLO VÝKRESU:
OBSAH VÝKRESU: VZOROVÝ PŘÍČNÝ ŘEZ 4-4´		M 1:50	D.101.2.c3