



VZOROVÝ PŘÍČNÝ ŘEZ 5-5

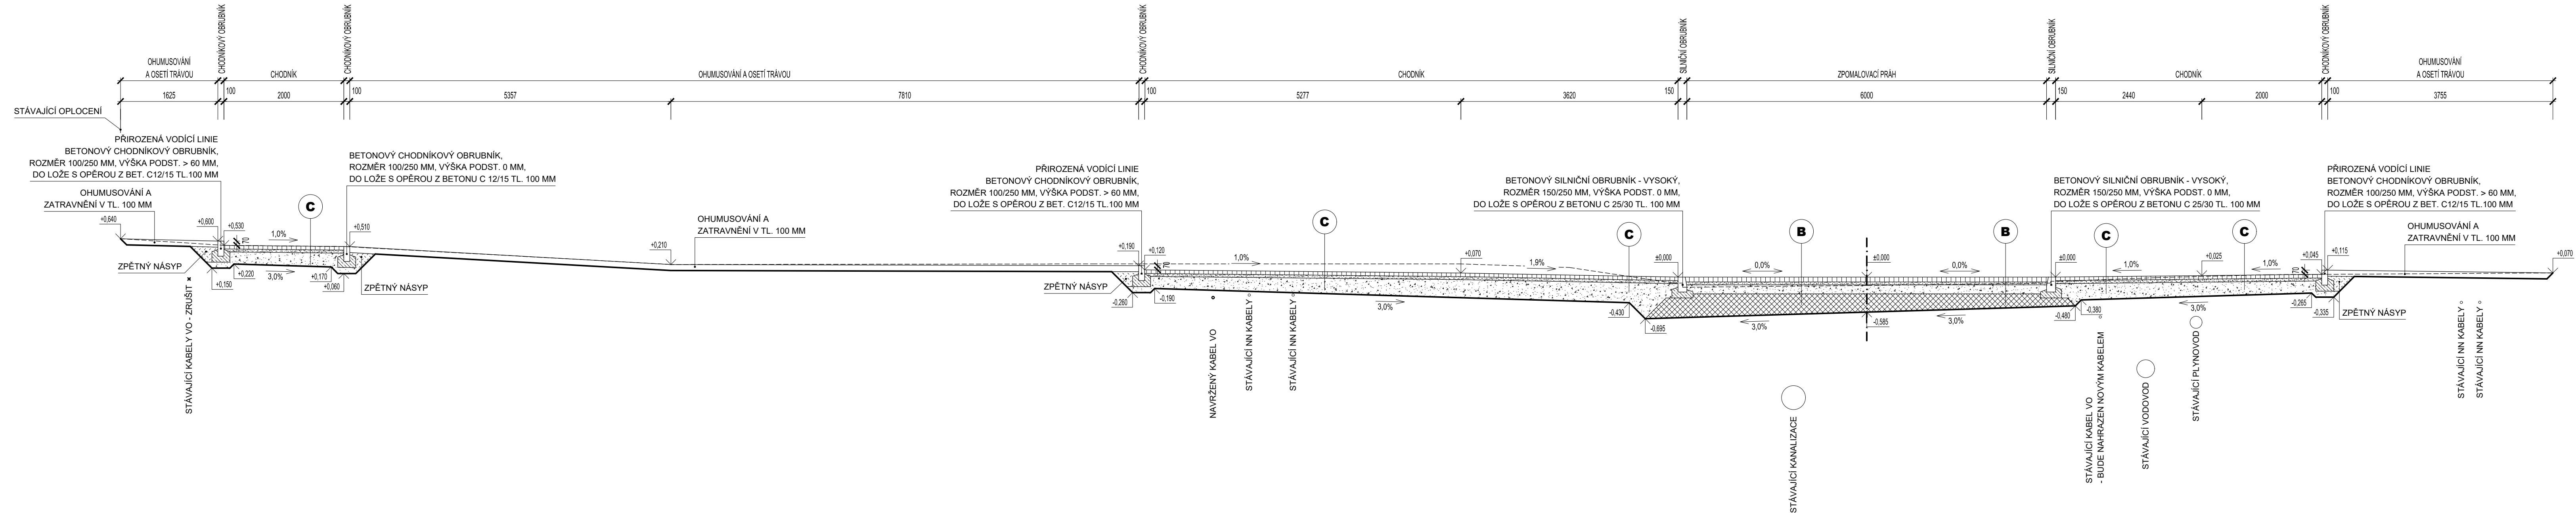

A	
ASFALTOVÝ BETON ACO 11	50 MM
SPOJOVACÍ POŠTRÍK 0,3KG/M ² - ASF. EMULZE PS-E	- MM
VYROVNÁVACÍ VRSTVA - ASFALTOVÝ BETON ACL 11	30 ÷ 50 MM
INFILTRAČNÍ POŠTRÍK 0,6KG/M ² - ASF. EMULZE PI-E	- MM
KONSTRUKCE STÁVAJÍCÍ VOZOVKY PO ODFRÉZOVÁNÍ TL. 50 MM	- MM
CELKEM	80 ÷ 100 MM

B		
—	BETONOVÁ DLAŽBA VIBROLISOVANÁ - PŘÍRODNÍ ŠEDÁ BARVA	80 MM
—	LOŽE Z DRCENÉHO KAMENIVA FRAKCE 4/8	50 MM
—	ŠTĚRKODŘT ŠD _A 0/32	150 MM
—	HRUBÉ DRCENÉ KAMENIVO 32/63	200 MM
—	ZHUTNĚNÁ ZEMNÍ PLÁŇ ($E_{\text{edf.2}} = 45,0\text{MPa}$)	- MM
	CELKEM	480 MM

BETONOVÁ DLAŽBA VIBROLISOVANÁ - PŘÍRODNÍ ŠEDÁ BARVA	60 MM
LOŽE Z DRCENÉHO KAMENIVA FRAKCE 4/8	50 MM
ŠTĚRKODŤ ŠD _A 0/32	200 MM
ZHUTNĚNÁ ZEMNÍ PLÁŇ (E _{odf.2} = 30 MPa)	- MM
CELKEM	310 MM

HLAVNÍ PROJEKTANT: ING. RADOMÍR PROKEŠ, PP PROJEKT HODONÍN S.R.O.		 PP projekt Hodonín s.r.o. Ing. Radomír Prokeš IČ: 97751901, DIČ: CZ97751901 tel./fax: 519326007, mobil: 777891194 e-mail: ppprojekt@ppprojekt.com	
ZODPOVĚDNÝ PROJEKTANT: ING. RADOMÍR PROKEŠ			
PROJEKTANT: BC. JIŘINA BUCHTOVÁ			
MÍSTO STAVBY / KATASTRÁLNÍ ÚZEMÍ: HODONÍN / HODONÍN ; 640417		FORMÁT: 5 A4	
INVESTOR: MĚSTO HODONÍN, MASARYKOVO NÁM. 53/1, 695 35 HODONÍN		DATUM: 10/2019	
AKCE:			
ULICE OČOVSKÁ, HODONÍN		STUPEŇ PD: PDPS	
ČÁST STAVBY:		ČÍS. ZAKÁZKY: 1047/2019	
D) DOKUMENTACE OBJEKTŮ A TECHNICKÝCH A TECHNOLOGICKÝCH ZAŘÍZENÍ		ARCHIVNÍ Č.: 1047/2019	
STAVEBNÍ OBJEKT:		ČÍSLO KOPIE:	
SO.101 KOMUNIKACE, PARKOVIŠTĚ, CHODNÍKY		MĚŘÍTKO:	ČÍSLO VÝKRESU:
OBSAH VÝKRESU:		M 1:50	D.101.2.c4
VZOROVÝ PŘÍČNÝ ŘEZ 5-5'			