
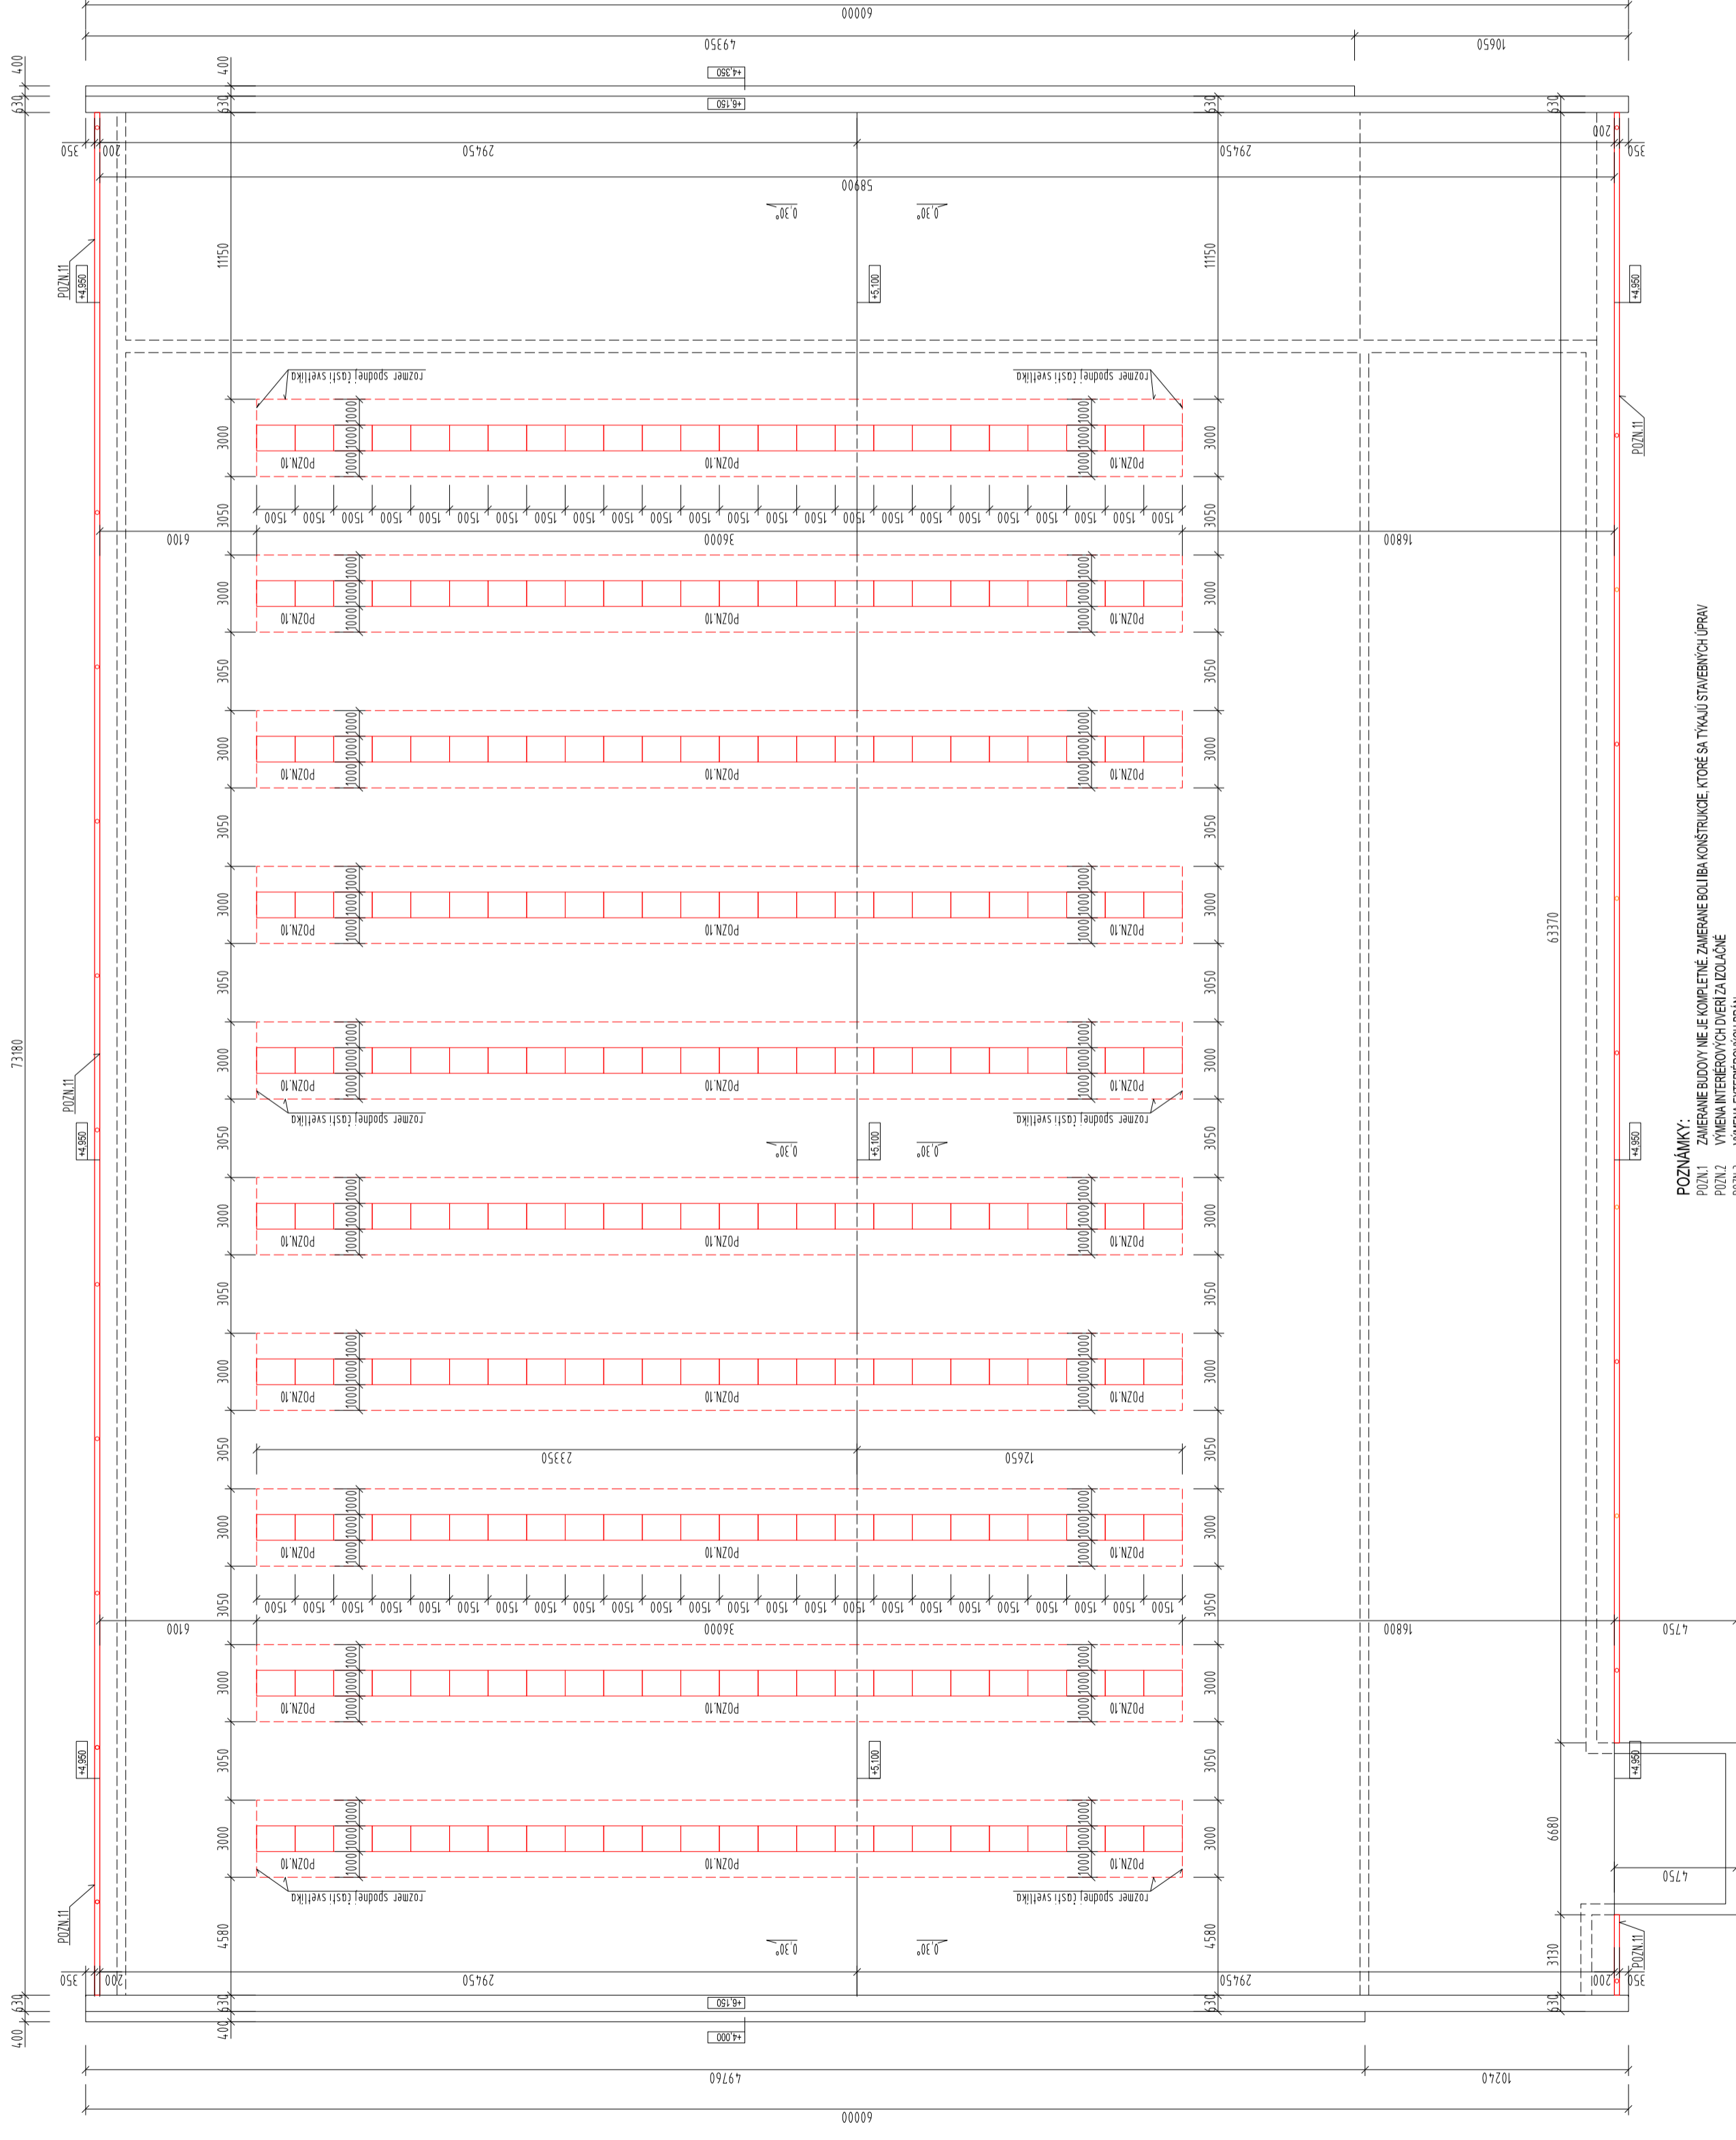


formát:	6 x A4
merka:	1:200
datum:	30.05.2023
archívne č.:	(vykč. rev.:
	04.

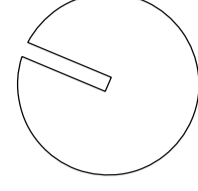

- LEGENDA HMŔT:**
- EXISTUJÚCE NOSNÉ A DELUČIE KONŠTRUKČIE
 - BŮRACIE PRÁCE
 - NOVE KONŠTRUKČIE
 - TEPLOIZOLÁCIA hr. 50mm

- POZNÁMKY:**
- POZN.1 ZÁMERANÉ BUDOVY NIE JE KOMPLETNÉ, ZÁMERANÉ SÚ IBA KONŠTRUKČIE, KTORÉ SA TÝKAJU STAVEBNÝCH ÚPRAV
 - POZN.2 VÝMENA INTERIÉROVÝCH DVERÍ NA IZOLÁČNE
 - POZN.3 VÝMENA EXTERIÉROVÝCH BRÁN
 - POZN.4 ODSTRÁNIť POVOĽNÚ OMIETKU A VYŠŤIť PODKLAD AKO PRÍPRAVU NA ZATEPLENIE FASÁDY
 - POZN.5 DEMONTOVAŤ FASÁDOVÝ PLECHOVÝ OBRÁDZV OBRÁDZV OBRÁDZV V CELOM ROZSAHU VRÁTANE KONŠTRUKČIE
 - POZN.6 OBNOVIť STĚNY ZATEPIŤ KONTAKTNÝM ZATEPLOVACÍM SYSTÉMOM ETICS, TEPLOU IZOLÁCIU hr. 150mm VRÁTANE OMIETKY
 - POZN.7 ODSTRÁNIť DELUČIE KONŠTRUKČIE
 - POZN.8 ODSTRÁNIť POVOĽNÚ OMIETKU A VYŠŤIť PODKLAD AKO PRÍPRAVU NA ZATEPLENIE STĚN
 - POZN.9 VNÚTORNÉ STĚNY ZATEPIŤ KONTAKTNÝM ZATEPLOVACÍM SYSTÉMOM ETICS, TEPLOU IZOLÁCIU hr. 150mm VRÁTANE OMIETKY
 - POZN.10 ZATEPLENIE STŘEŠNÝCH SVĚTLÍKOV V SPONNE ČÁSTI A ÚPRAVA VÝMENA POŠKODENÝCH SVĚTLÍKOV NA STŘECHOVÝ MEDOČOHAZO K ZATEKANI A K DŮTĚRÁZ
 - POZN.11 VÝMENA ÚPRAV KLIMATICKÝCH PROVOV A DŮŽŮVÝCH ŽABOV A ZVODŮV
 - POZN.12 SOKEL ZATEPIŤ KONTAKTNÝM ZATEPLOVACÍM SYSTÉMOM ETICS, TEPLOU IZOLÁCIU Z EXTRUDOVANÉHO POLYSTYRENU hr. 120mm VRÁTANE SOKLOVÉJ OMIETKY