



P6DORYS  
M = 1:20

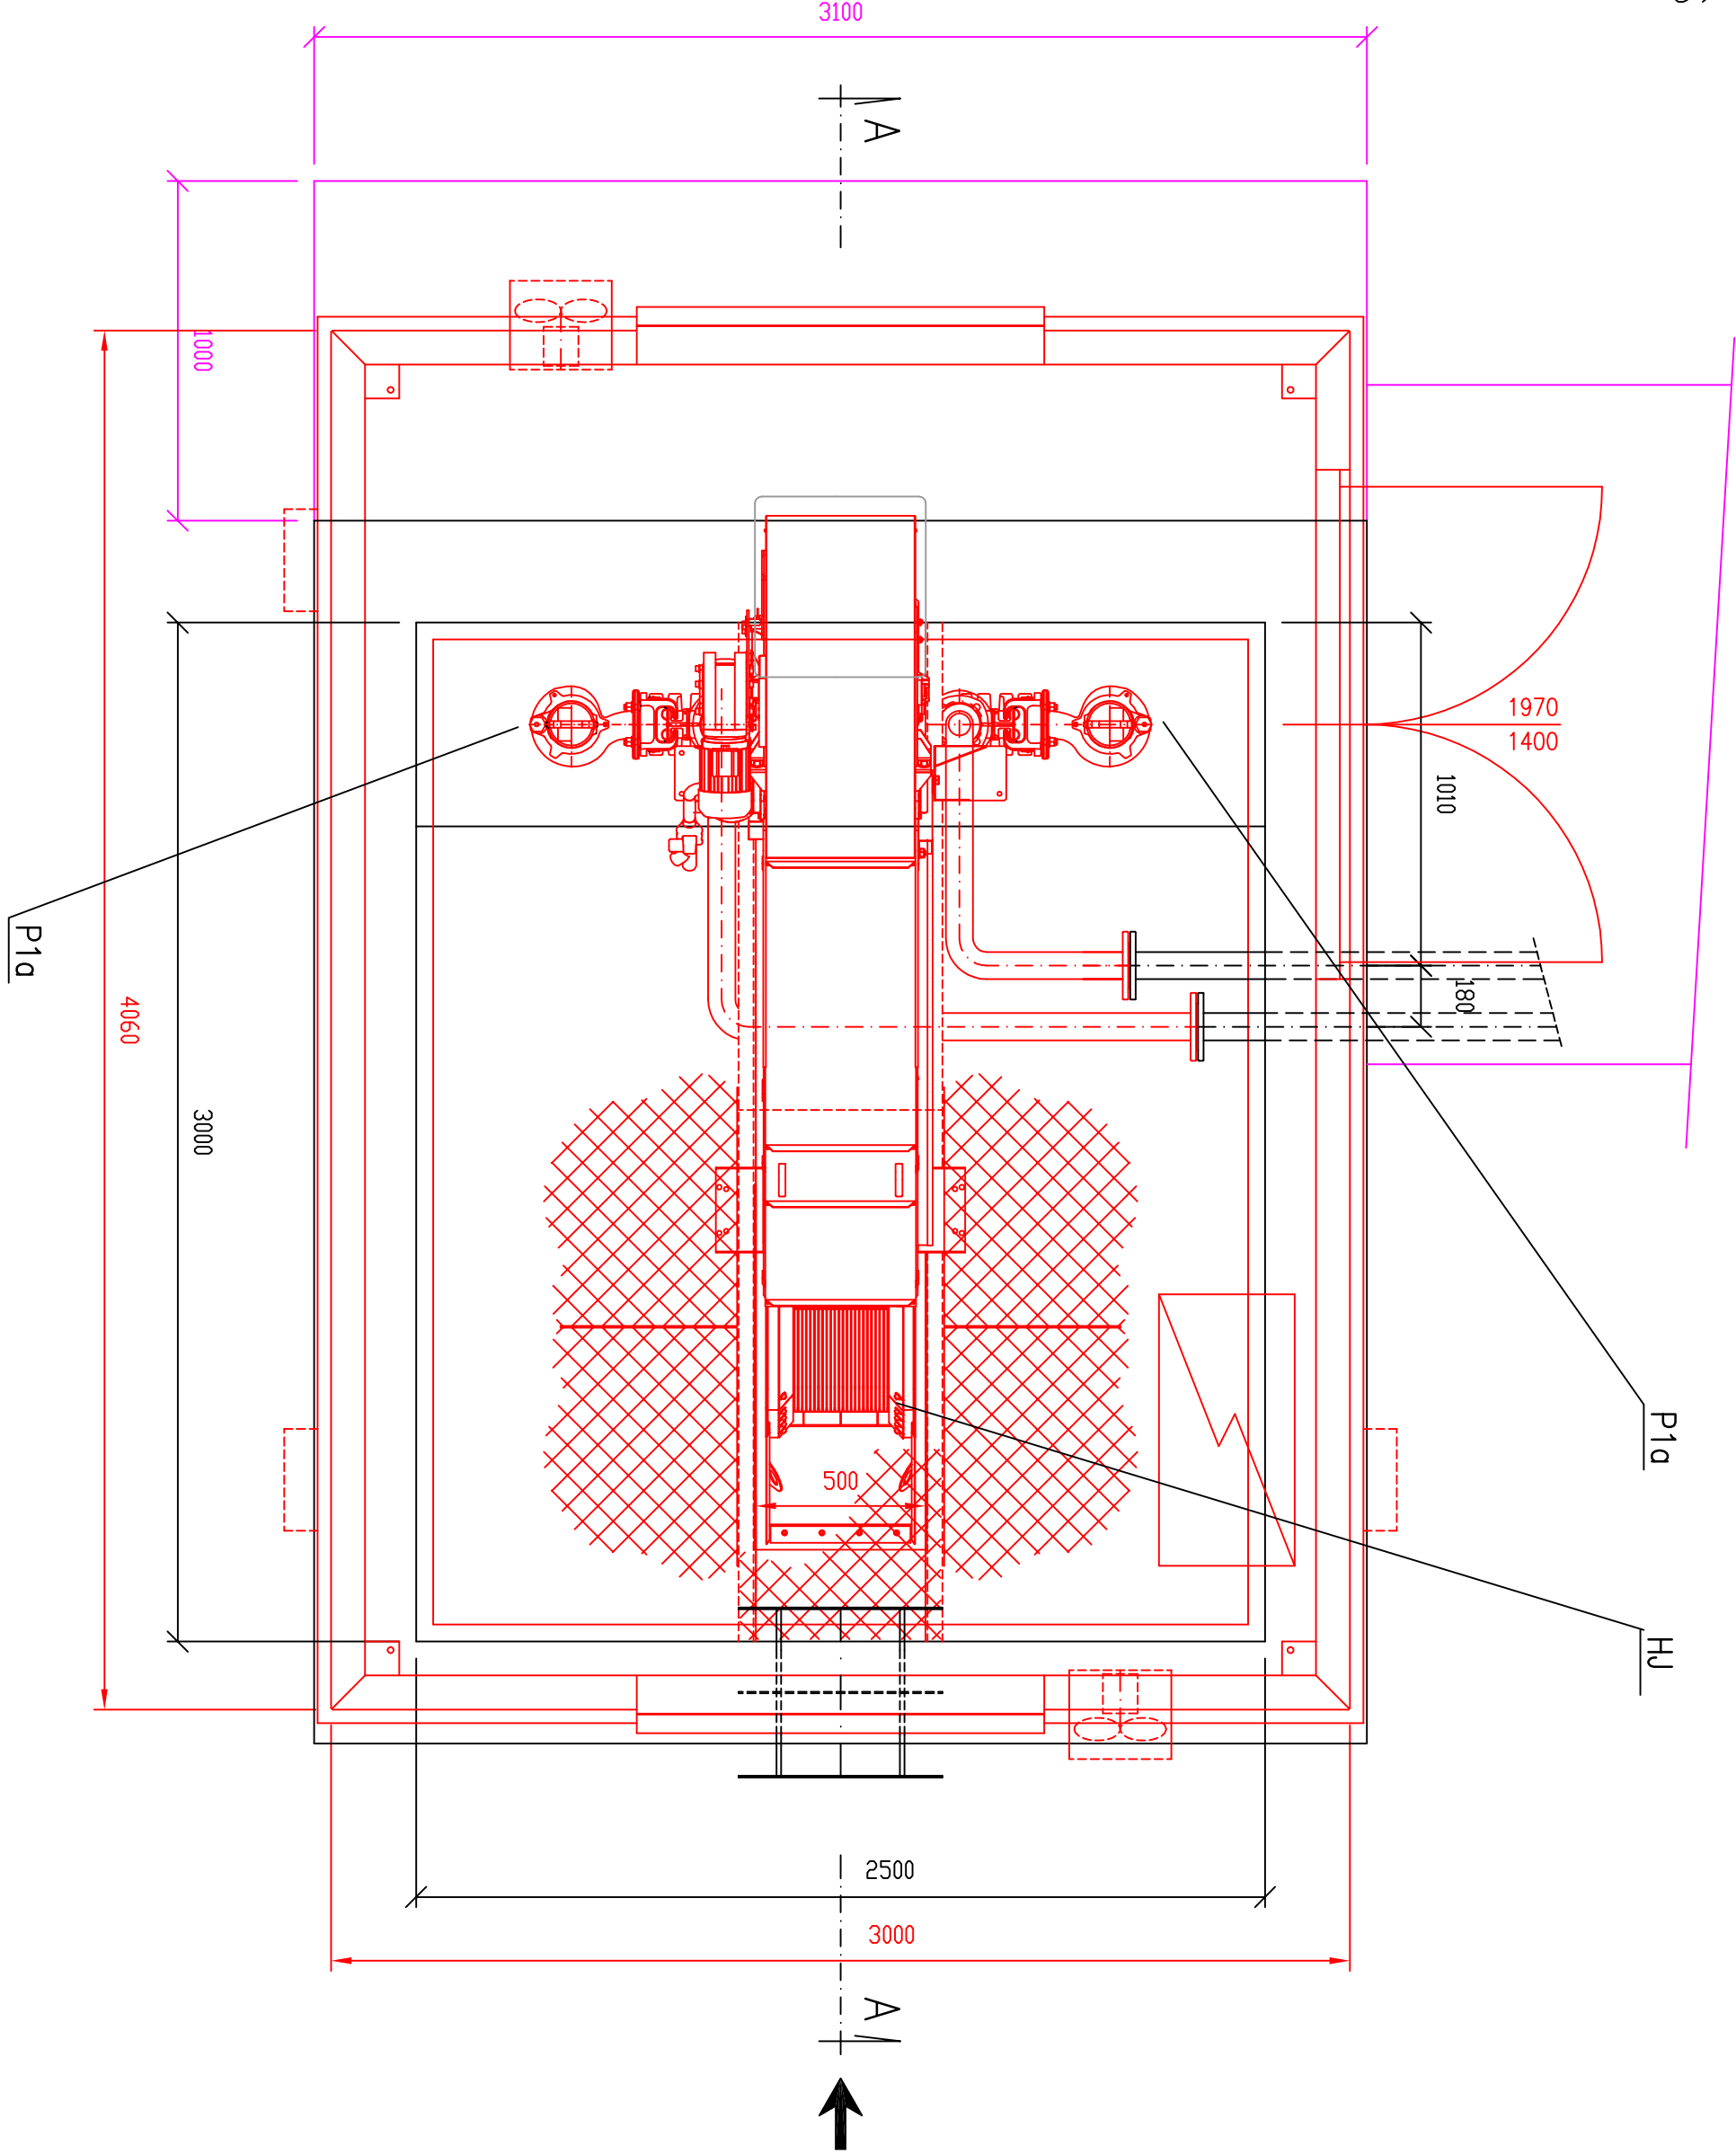

STAVBA				 PR3201 e-mail: prestaprojekt@sk	
BENKOVCE - INTENZIFIKÁCIA ČOV					
Hlavný návrh projektu	Zodpovedný projektant	Vypracoval		Dátum	
Ing. TKÁČOV	Ing. TKÁČOV	Ing. TKÁČOV	Ing. TKÁČOV	Funkcia	6 / 2021
Investor	Obec Benkovce			3 x A4	1 : 20
Typ projektu		Dokumentácia pre stavebné povolenie		Architek. štádium	7 / 21 PRS
SO / PS:		MECHANICKÉ PREDČISTENIE A ČS		Výkres číslo	
Príloha		MECHANICKÉ PREDČISTENIE A ČS - PODOBRS		Súčasť štádia	C3
