


Rozšírenie podčergovského skupinového vodovodu Koprivnica
- rozvod vody


SITUÁCIA M 1:250

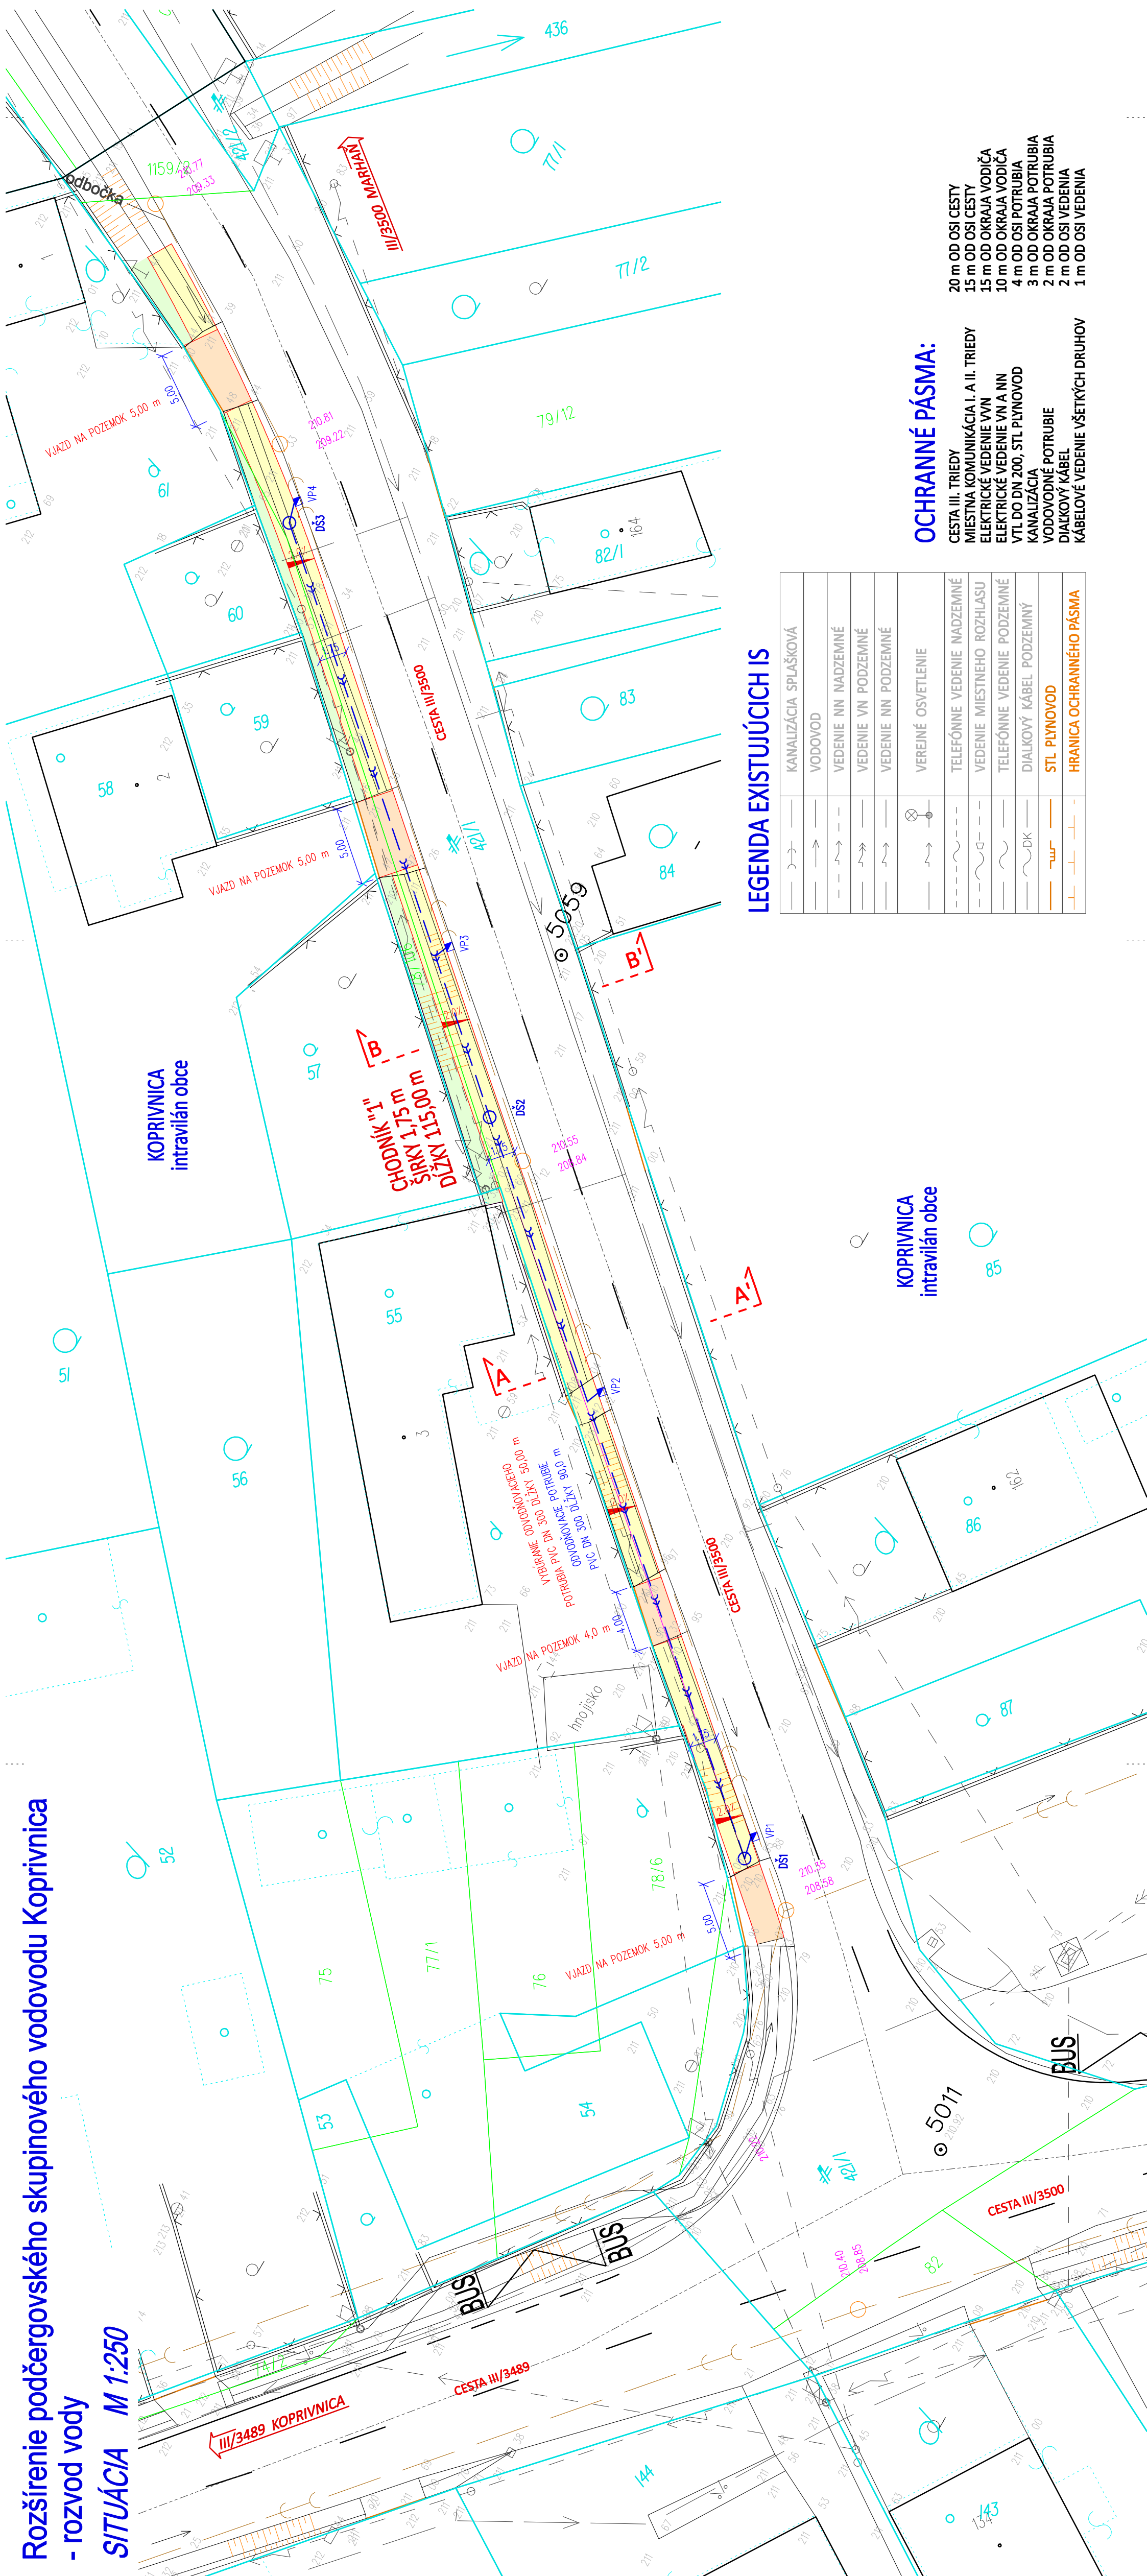

LEGENDA:

	CHODNÍKY A SPEVNENÉ PLOCHY, KRYT Z DLAŽBY
	VIAZDY K POZEMKOM, KRYT Z DLAŽBY
	ZELEŇ
	POLOHOPISNÉ A VÝKOPISNÉ ZAMERANIE
	KATASTRÁLNA MAPA, STAV KN-C / KN-E
	PRIEČNY SKLON VOZOVKY
	ULIČNÝ VPÚST
	ODVODŇOVACIE POTRUBIE PVC DN 300
	PRÍPOJKA DAŽDOVEJ KANALIZÁCIE PVC DN 200

UPOZORNENIE :
PRED ZAHÁJENÍM VÝKOPÝCH PRÁČ JE DODÁVATEĽ POVINNÝ ZABEZPEČIŤ VYTÝČENIE JEDNOTLIVÝCH
PODZEMNÝCH VEDENÍ - INŽINIERSKÝCH SIETÍ, ABY NEDOŠLO K ICH PRÍPADNÉMU POŠKODENIU !!!
V PRÍPADE NEJASNOSTÍ JE POTREBNÉ KONTAKTOVAŤ PROJEKTANTA.

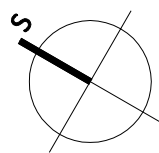

Ing. František ONDREJ
Prídavkova 9A, 083 01 Šabinov
IČO: 35 447 028
DlC:1039543032



SÚRADNICOVÝ SYSTÉM : JTSK
VÝŠKOVÝ SYSTÉM: B.p.v.

Ing. František Ondrej Prídavkova 9A, 083 01 ŠABINOV IČO: 35 447 028 DlC: 1039543032	VYPRACOVAL: Ing. František ONDREJ	KRESLIL: Ing. František ONDREJ	ZODPOVEDNÝ PROJEKTANT: Ing. František ONDREJ
	OKRES: BARDEJOV	KRAJ: PREŠOVSKÝ	FORMÁT: 4A4
STAVEBNÍK: Obec Koprivnica, Obecný úrad, Koprivnica 126, 086 43		DATUM: 08/2023	STUPEŇ: DSP
STAVBA: Rozšírenie podčergovského skupinového vodovodu Koprivnica - rozvod vody		Č. ZAKAZKY: 1169/2023	Č. PRÍLOHY: 2.1
OBJEKT/ČASŤ: SO 02 CHODNÍK PRE PĚŠÍCH		MIERKA: 1:250	SITUÁCIA
OBSAH:			

OCHRANNÉ PÁSMA:

- 20 m OD OSI CESTY
 - 15 m OD OSI CESTY
 - 15 m OD OKRAJA VODIČA
 - 10 m OD OKRAJA VODIČA
 - 4 m OD OSI POTRUBIA
 - 3 m OD OKRAJA POTRUBIA
 - 2 m OD OKRAJA POTRUBIA
 - 2 m OD OSI VEDENIA
 - 1 m OD OSI VEDENIA
- CESTA III. TRIEDY
MIESTNA KOMUNIKÁCIA I A II. TRIEDY
ELEKTRICKÉ VEDENIE VN
ELEKTRICKÉ VEDENIE VN A NN
VTL DO DN 200, STL PLYNOVOD
KANALIZÁCIA
VODOVODNÉ POTRUBIE
DIALKOVÝ KÁBEL
KÁBELOVÉ VEDENIE VŠETKYCH DRUHOV

LEGENDA EXISTUJÚCICH IS

—	KANALIZÁCIA SPLAŠKOVÁ
—	VODOVOD
—	VEDENIE NN NADZEMNÉ
—	VEDENIE VN PODZEMNÉ
—	VEDENIE NN PODZEMNÉ
—	VEREINÉ OSVETLENIE
—	TELEFÓNNE VEDENIE NADZEMNÉ
—	VEDENIE MIESTNEHO ROZHLASU
—	TELEFÓNNE VEDENIE PODZEMNÉ
—	DIALKOVÝ KÁBEL PODZEMNÝ
—	STL PLYNOVOD
—	HRANICA OCHRANNÉHO PÁSMA