


ZODP.PROJEKTANT: ING.IVAN BAČA	VYPRACOVAL: ING. JANA BAČOVÁ	KLASIFIKÁCIA STAVBY: 2 2 2 2	B+B projekt s.r.o. Jánošíkova 26, 080 01 PREŠOV PROJEKTOVANIE VODA-KANÁL STAVEBNÝ DOZOR Mobil: 0910/935390 e-mail: ivan.baca@slovanel.sk
STAVEBNÍK: Obec Pušovce, 082 14 Pušovce 14			
MIESTO STAVBY: k.ú. PUŠOVCE, parcelné čísla 243/2, 353/1, 335/15, 335/10, 338/2, 374, 373/17, 373/16, 344/36, 344/37			
NÁZOV STAVBY: ROZŠÍRENIE VODOVDU v obci PUŠOVCE	FORMÁT: 1x A4	STUPEŇ: PSP	
OBJEKT: SO 01 VODOVOD A VODOVODNÉ PRIPOJKY	ČASŤ: I.O.	ARCH.Č: 22/23	
OBSAH: SITUÁCIA č.1	DÁTUM: júl 2023	MIERKA: 1 : 500	
	VÝKRES Č:	7	

LEGENDA

- JESTVUJÚCI VODOVOD DN100
- NAVROHOVANÝ VODOVOD DN100
- PODZEMNÝ HYDRANT
- STANIČNIE V km
- PRETLAČANIE POTRUBIA
- ORIENTAČNÝ STĹPIK A KMV
- ORIENTAČNÁ TABUĽA
- PRIPOJKOVÝ VENTIL
- VZDUŠNÍKOVÁ SÚPRAVA
- ZEMNÝ UZÁVER+ZÁKOP SÚPR.
- LOM TRASY S OZNAČENÍM A STANIČNÍM
- ZÁTKA (KLENUTÉ DNO) D32
- JESTVUJÚCE NN VEDENIE

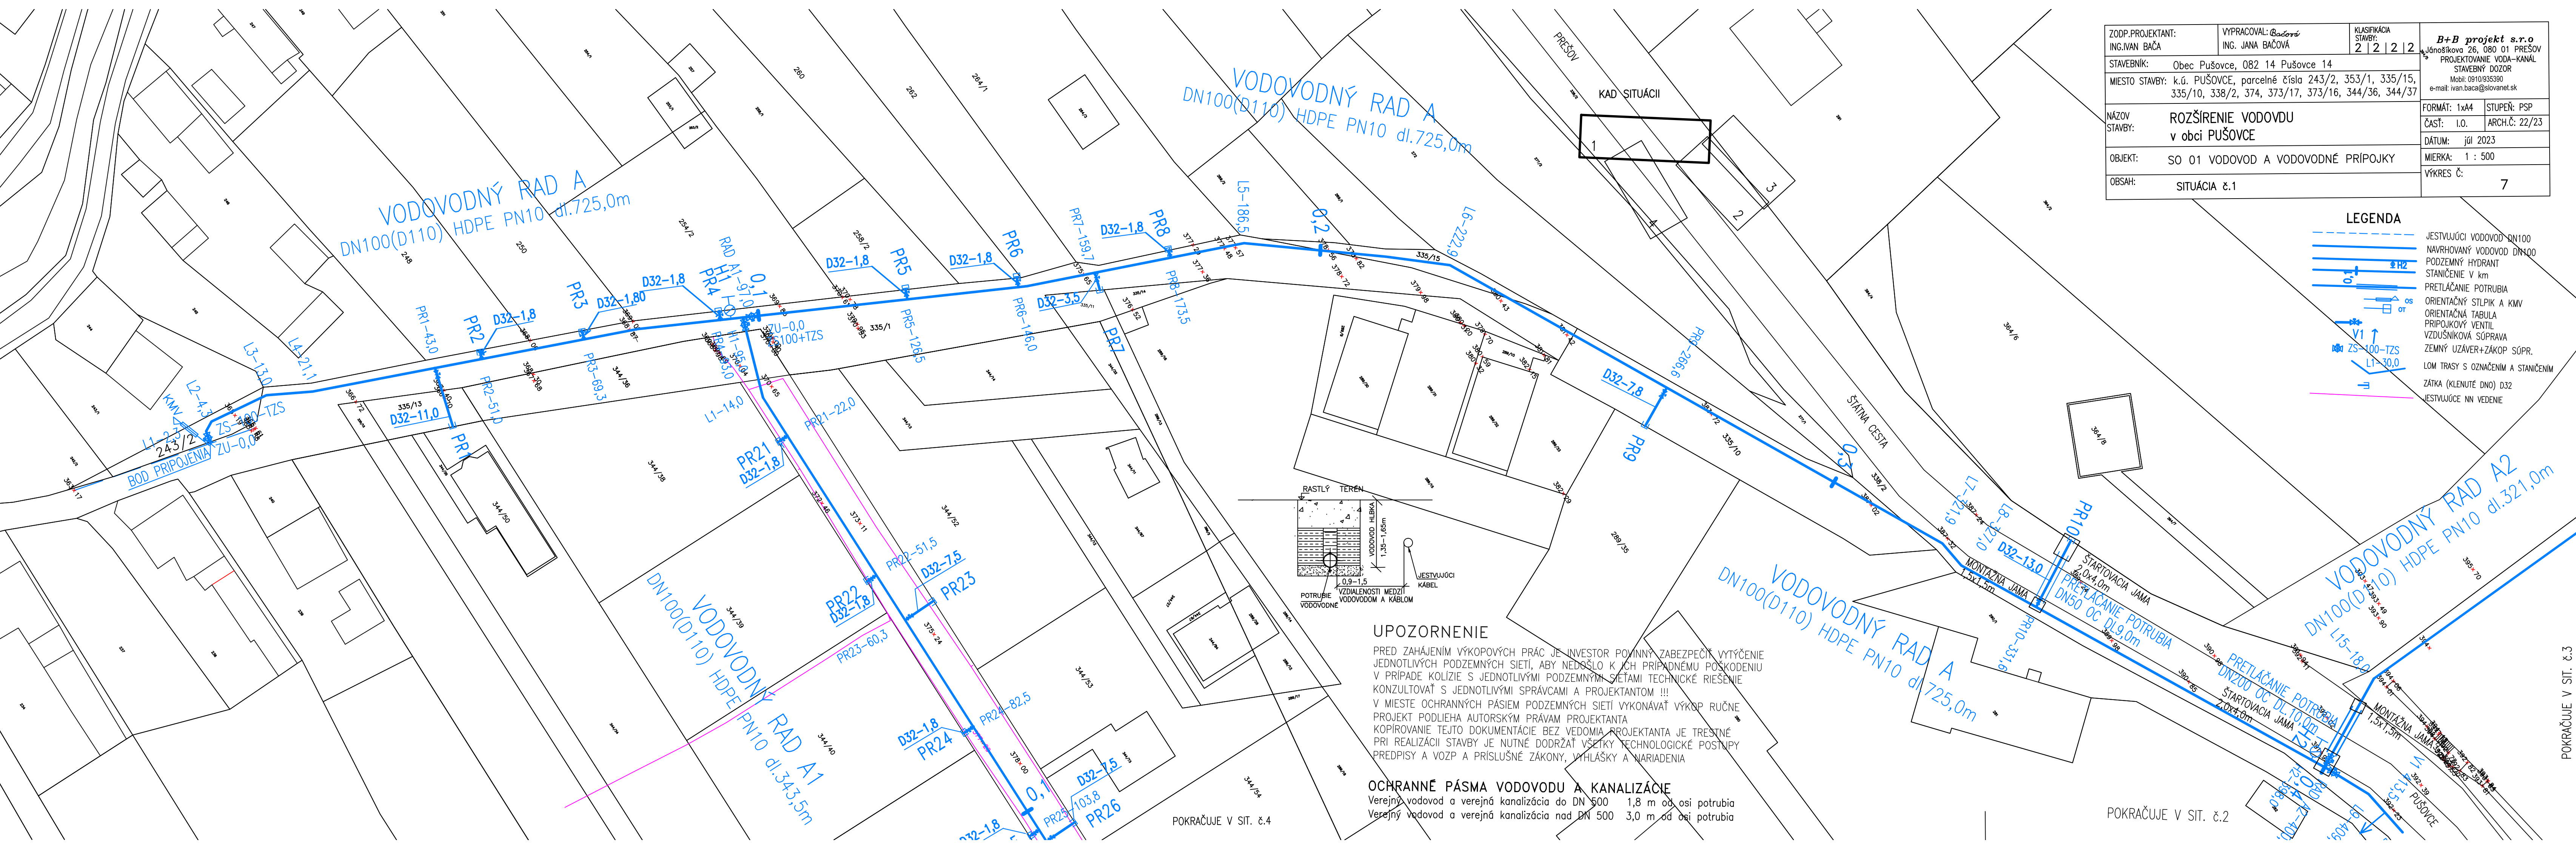

UPOZORNENIE

PRED ZAHÁJENÍM VÝKOPOVÝCH PRÁČ JE INVEŠTOR POVINNÝ ZABEZPEČIŤ VYTÝČENIE JEDNOTLIVÝCH PODZEMNÝCH SIETÍ, ABY NEDOSLO K ŽIADNÉMU PRÍPADNÉMU POŠKODENIU V PRÍPADE KOLÍZIE S JEDNOTLIVÝMI PODZEMNÝMI SIETAMI TECHNICKÉ RIEŠENIE KONZULTOVAŤ S JEDNOTLIVÝMI SPRÁVCAMI A PROJEKTANTOM !!!
V MIESTE OCHRANNÝCH PÁSIEM PODZEMNÝCH SIETÍ VYKONÁVAŤ VÝKOP RUČNE
PROJEKT PODLEHA AUTORSKÝM PRÁVAM PROJEKTANTA
KOPIROVANIE TEJTO DOKUMENTÁCIE BEZ VEDOMIA PROJEKTANTA JE TRESTNÉ
PRI REALIZÁCII STAVBY JE NUTNÉ DODRŽAŤ VŠETKY TECHNOLOGICKÉ POSTUPY PREDPISY A VOZP A PRÍSLUŠNÉ ZÁKONY, VYHLÁŠKY A NARIADENIA

OCHRANNÉ PÁSMA VODOVODU A KANALIZÁCIE

Verejný vodovod a verejná kanalizácia do DN 500 1,8 m od osi potrubia
Verejný vodovod a verejná kanalizácia nad DN 500 3,0 m od osi potrubia

POKRAČUJE V SIT. č.4

POKRAČUJE V SIT. č.2

POKRAČUJE V SIT. č.3