

NEFUNGUJÍCÍ DŘEN POD SILNICÍ, (KTERÝ MÁ ZA NÁSLEDEK PORUCHY VOZOVKY SILNICE V TOMTO ÚSEKU) BUDE OBNOVEN A NÁPOJEN V KONTROLNÍ ŠACHTĚ. PRO ULOŽENÍ DŘENU BUDE POUŽITO PROTILAKU POD SILNICÍ. (V PŘÍPADĚ NEMOŽNOSTI PROVEDENÍ PROTILAKU BUDE PROVEDEN PŘEKOP SILNICE). DĚLKA: 8,50 m.

STAVAJÍCÍ ZASAKOVACÍ PŘÍKOP BUDE PROHLoubEN A VYPLNĚN KAMENIVEM DRČENÝM 32/64. NADNO BUDE ULOŽENA 2X DRENÁŽNÍ POTRUBÍ DN200; KONSTRUKCE BUDE ODDĚLENA OD OKOLNÍ ZEMINY A KONSTRUKCI SEPÁRAČNÍ GEOTEXTILÍ; DĚLKA: 20,00 m.

REKONSTRUKCE ÚSEKU DEŠŤOVÉ KANALIZACE; POTRUBÍ PP SN10 DN300; DL. 80,0m

ZPEVNĚNÁ KRAJNICE Z BETONOVÉ DLAŽBY TL. 8 CM, ŠÍŘKA max. 0,70 m; DĚLKA: 61,00 m.


VODIČÍ LINIE Z BETONOVÉ DLAŽBY TL. 8 CM; DĚLKA: 26,0 m.

VODIČÍ LINIE Z BETONOVÉ DLAŽBY TL. 8 CM; DĚLKA: 30,0 m.

STAVAJÍCÍ ŠACHTA BUDE ZREKONSTRUOVÁNA

ULOŽENÍ ZASAKOVACÍHO DRENÁŽNÍHO ŽEBRA: 2X DRENÁŽNÍ POTRUBÍ DN200; KONSTRUKCE BUDE ODDĚLENA OD OKOLNÍ ZEMINY SEPÁRAČNÍ GEOTEXTILÍ; DĚLKA: 63,00 m.

STAVAJÍCÍ OBRUBA SIENŮNÍ VJEZDOVÁ DĚLKA: 26,00 m + 47,00 m = 73,00 m.

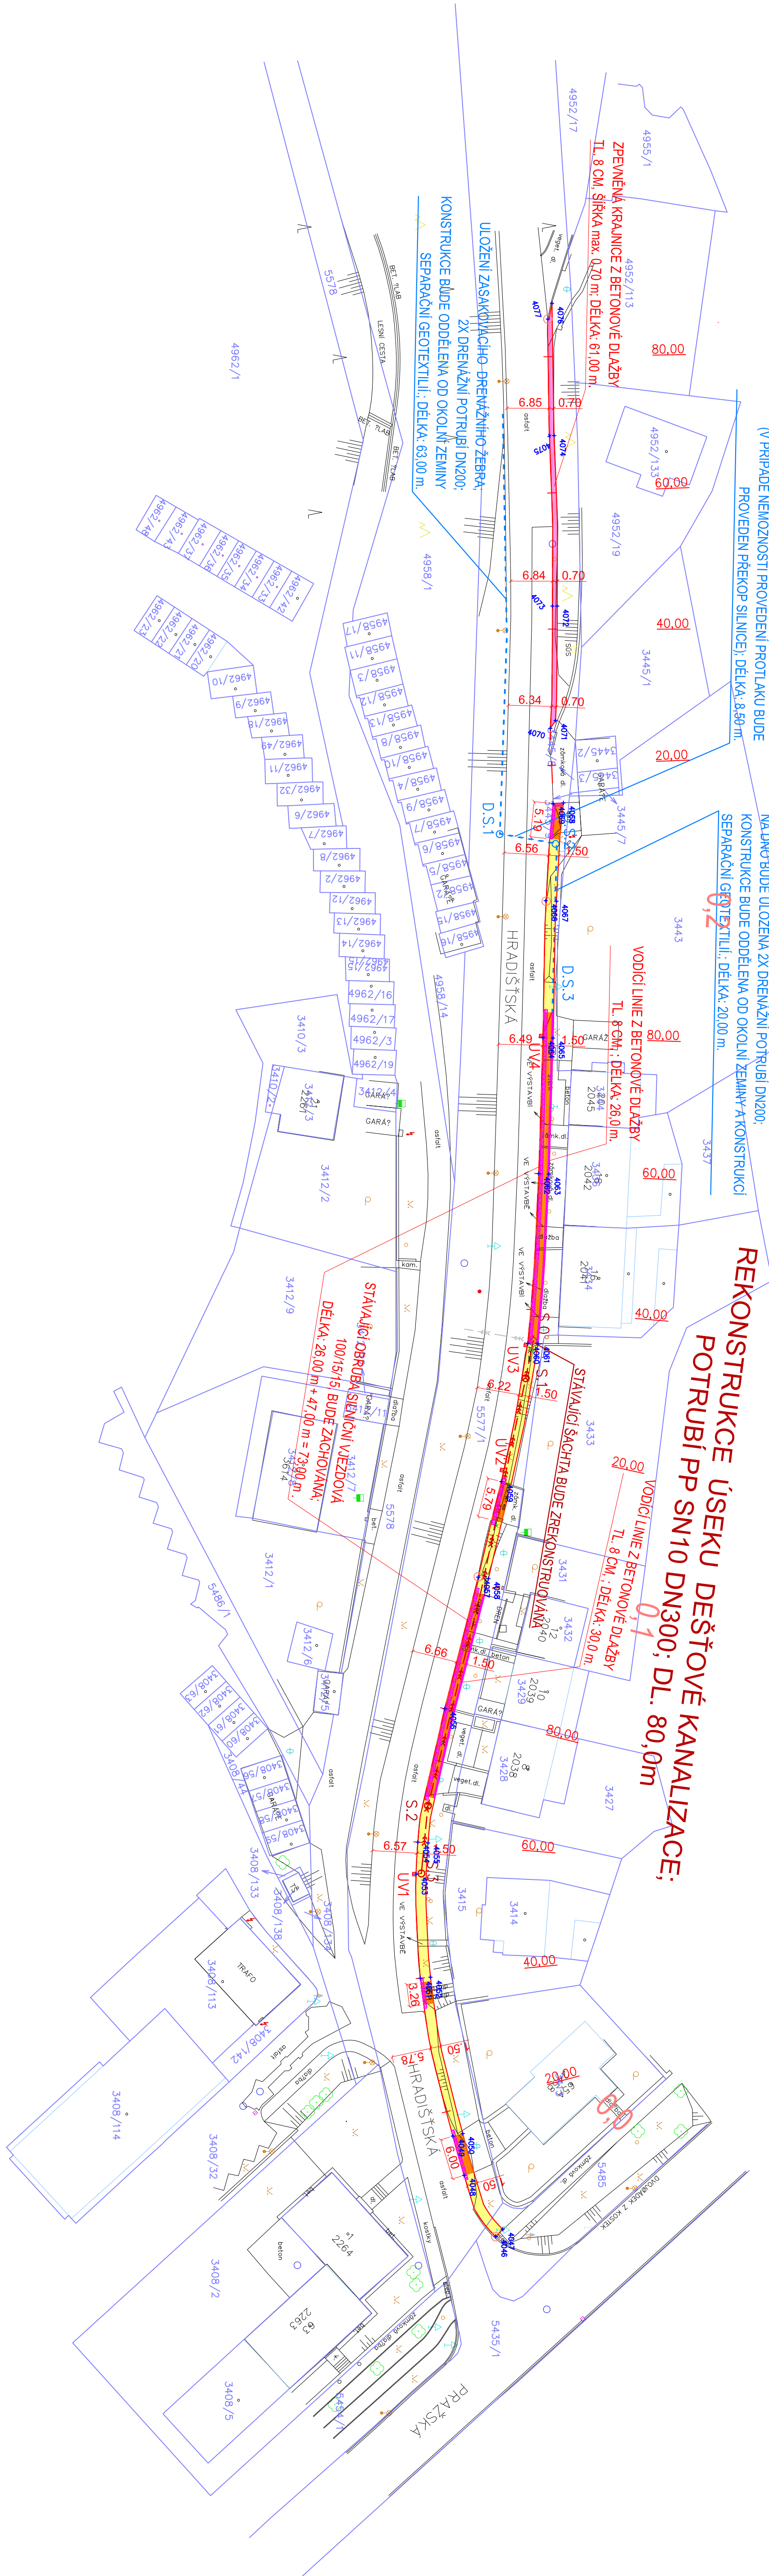

## LEGENDA:

- CHODNÍK - POVRCH BET. DLAŽBA tl. 6 cm
- VJEZD - POVRCH BET. DLAŽBA tl. 8 cm
- ZPEVNĚNÁ KRAJNICE - POVRCH BET. DLAŽBA tl. 8 cm
- VAROVNÝ PÁS - POVRCH BET. DLAŽBA tl. 8 cm, HMATOVÁ, ČERVENÁ
- UMĚLA VODIČÍ LINIE - POVRCH BET. DLAŽBA tl. 8 cm, HMATOVÁ, (PRAŽKY)
- HRANICE PARCEL KN
- KANALIZACE PP SN10 DN300
- DRENÁŽNÍ POTRUBÍ 2 x DN200

## DOPRAVNÍ ZNAČENÍ

SVSLE DOPRAVNÍ ZNAČENÍ BUDE BEZ ZMĚNY. BUDOU JEN POSUNUTY SLOUPKY, ABY NEDOCHÁZELO KE ZMĚNĚNÍ PRŮCHODNÉ ŠÍŘKY CHODNÍKU.

VODOROVNÉ DOPRAVNÍ ZNAČENÍ - JSOU NAVRŽENY VAROVNÉ PÁSY Z BETONOVÉ DLAŽBY HMATOVÉ (S RELIEFEM) ČERVENÉ BARMY. VAROVNÝ PÁS BUDE V ŠÍŘCE 40 CM. - JSOU NAVRŽENY VODIČÍ LINIE Z BETONOVÉ DLAŽBA S PRAŽKOU. VODIČÍ LINIE BUDE V ŠÍŘCE 40 CM.

Souřadnicový systém: JTSK. Výškový systém: B.p.v.

ZODP. PROJEKTANT	VYPRACOVAL	KRESLIL	KONTROLOVAL
	Ing. L. Klučerík		

Klúčetřik PROJEKT S.r.o.

671 64 Božice 441

tel.: 606 225 031

IC: 28293194

MĚSTSKÝ ÚŘAD:	ZNOJMO	K.O.:	ZNOJMO – MĚSTO
STAV. ÚŘAD:	ZNOJMO	KRAJ:	JIHOOMORAVSKÝ

INVESTOR: MĚSTO ZNOJMO

Obrokov 1/12

669 22 Znojmo

ČÍSLO ZMK.: 416

DATUM: 11/2020

MĚRITKO: 1:500

FORMÁT: DUK+DSP

STUPEŇ: KOPIE:

ČÍSLO VKK:

OBJEKT: D.1.1 VÝKRESOVÁ ČÁST – POZEMNÍ KOMUNIKACE

OBSAH: DOPRAVNÍ ZNAČKY

D.1.1.2.e