


SOUŘADNICE BODŮ

INFORMACE O BODECH			INFORMACE O BODECH		
ČÍSLO BODU	X	Y	ČÍSLO BODU	X	Y
4046	-643578.430	-1192659.200	4066	-643774.474	-1192650.550
4047	-643579.508	-1192658.157	4067	-643774.378	-1192648.979
4048	-643587.454	-1192663.770	4068	-643788.823	-1192647.850
4049	-643593.231	-1192666.394	4069	-643788.730	-1192649.360
4050	-643593.593	-1192663.933	4070	-643793.767	-1192649.702
4051	-643616.442	-1192670.002	4071	-643800.923	-1192648.934
4052	-643616.575	-1192666.511	4072	-643817.714	-1192648.575
4053	-643631.718	-1192670.527	4073	-643817.719	-1192649.275
4054	-643636.413	-1192670.239	4074	-643842.735	-1192648.855
4055	-643636.287	-1192668.744	4075	-643842.713	-1192649.555
4056	-643655.968	-1192666.165	4076	-643862.146	-1192649.048
4057	-643675.252	-1192661.113	4077	-643859.850	-1192649.670
4058	-643675.027	-1192659.622			
4059	-643689.260	-1192657.630			
4060	-643709.500	-1192653.606			
4061	-643708.488	-1192652.102			
4062	-643734.422	-1192651.850			
4063	-643734.340	-1192650.358			
4064	-643754.389	-1192651.101			
4065	-643754.310	-1192649.613			

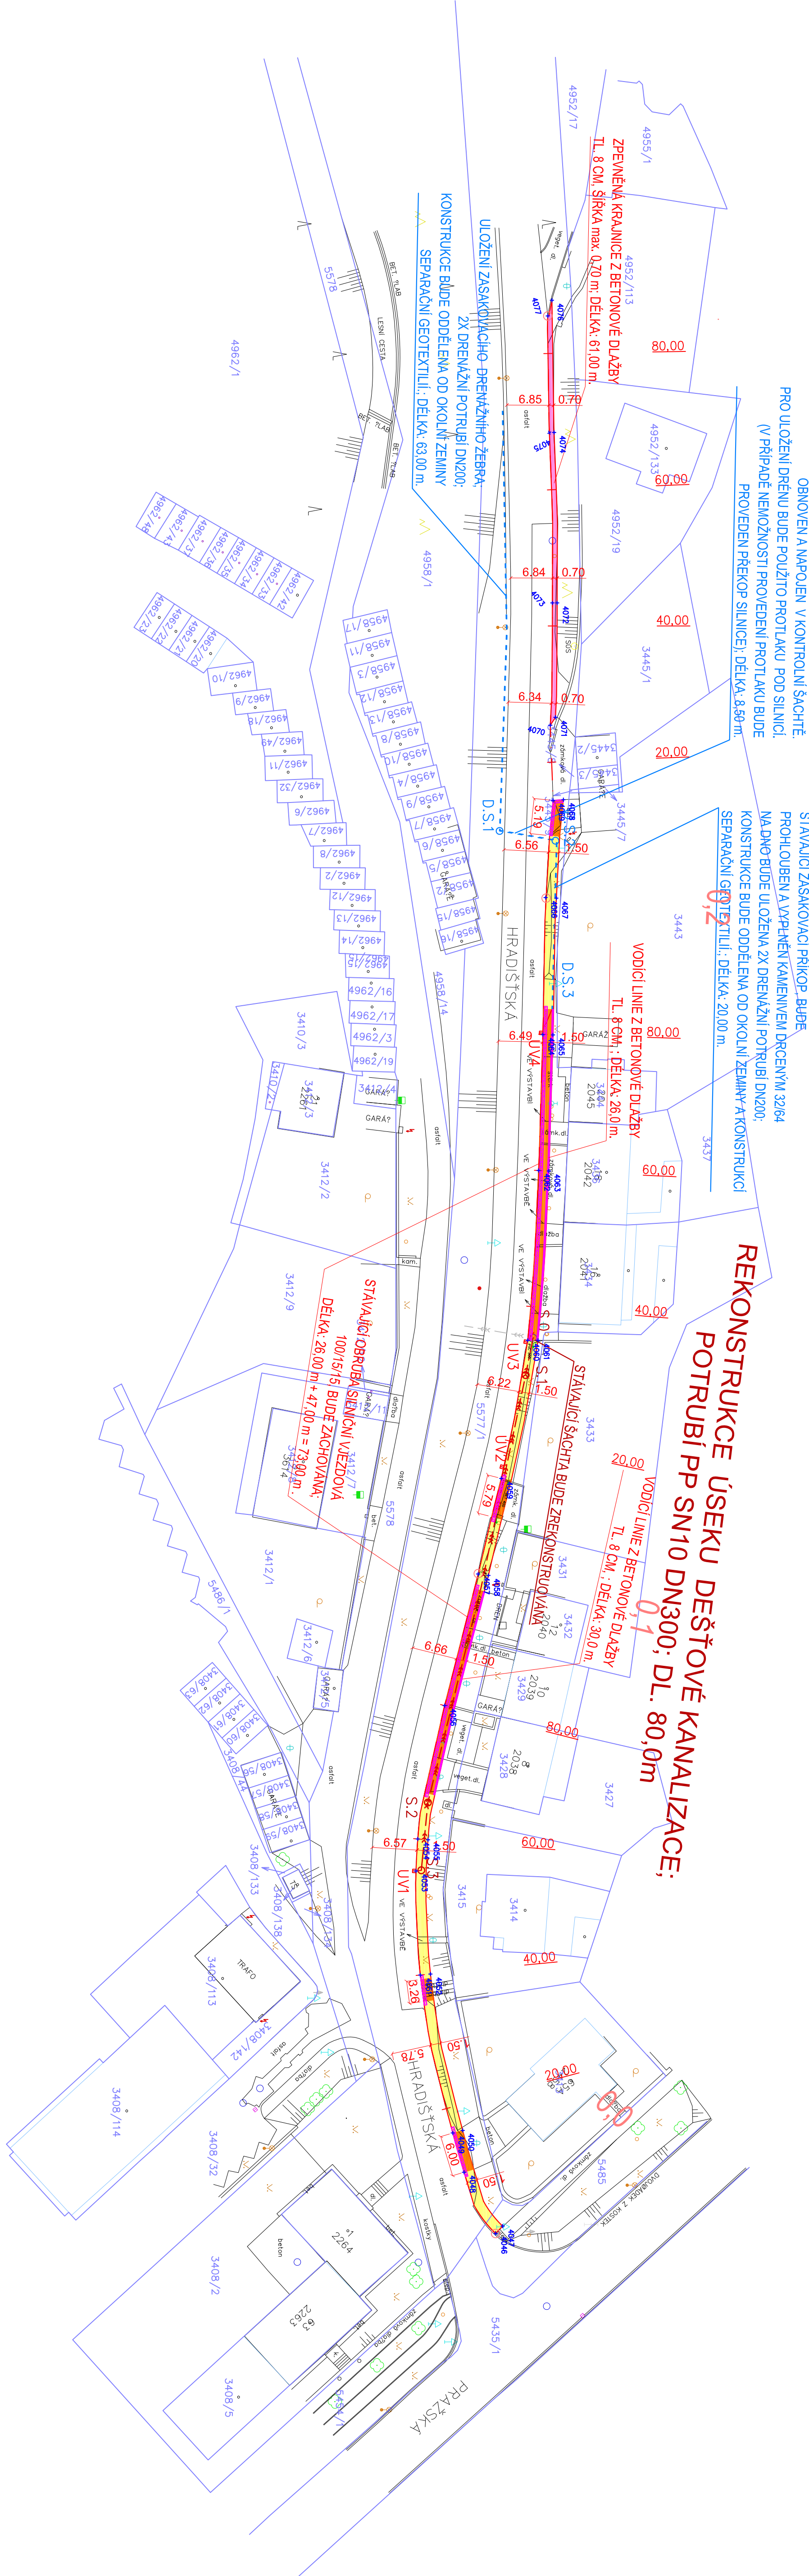

ZODP. PROJEKTANT	VYPRACOVAL	KRESLIL	KÚČEŘKA PROJEKT S.R.O.		
	Ing. L. Kúčeřka		671 64 Božice 441	tel.: 606 225 031	
MĚSTSKÝ ÚŘAD:	ZNOJMO	K.Ú.:	ZNOJMO – MĚSTO	IC: 28293194	
STAV. ÚŘAD:	ZNOJMO	KRAJ:	JIHOMORAVSKÝ		
INVESTOR:	MĚSTO ZNOJMO	Obrovova 1/12	669 22 Znojmo		
AKCE:	Chodník na ul. Hradištská - ZNOJMO	ČÍSLO ZMK.: 416			
		DATUM: 11/2020			
		MĚRITKO: 1:500			
		FORNAT: DUK+DSP			
		STUPEŇ: KOPIE:			
OBJEKT: D.1.1 VÝKRESOVÁ ČÁST – POZEMNÍ KOMUNIKACE		ČÍSLO VKK:	D.1.1.2.f		
OBSAH: SOUŘADNICE HLAVNÍCH BODŮ					