


PODORYS 5.- 6. N.P.

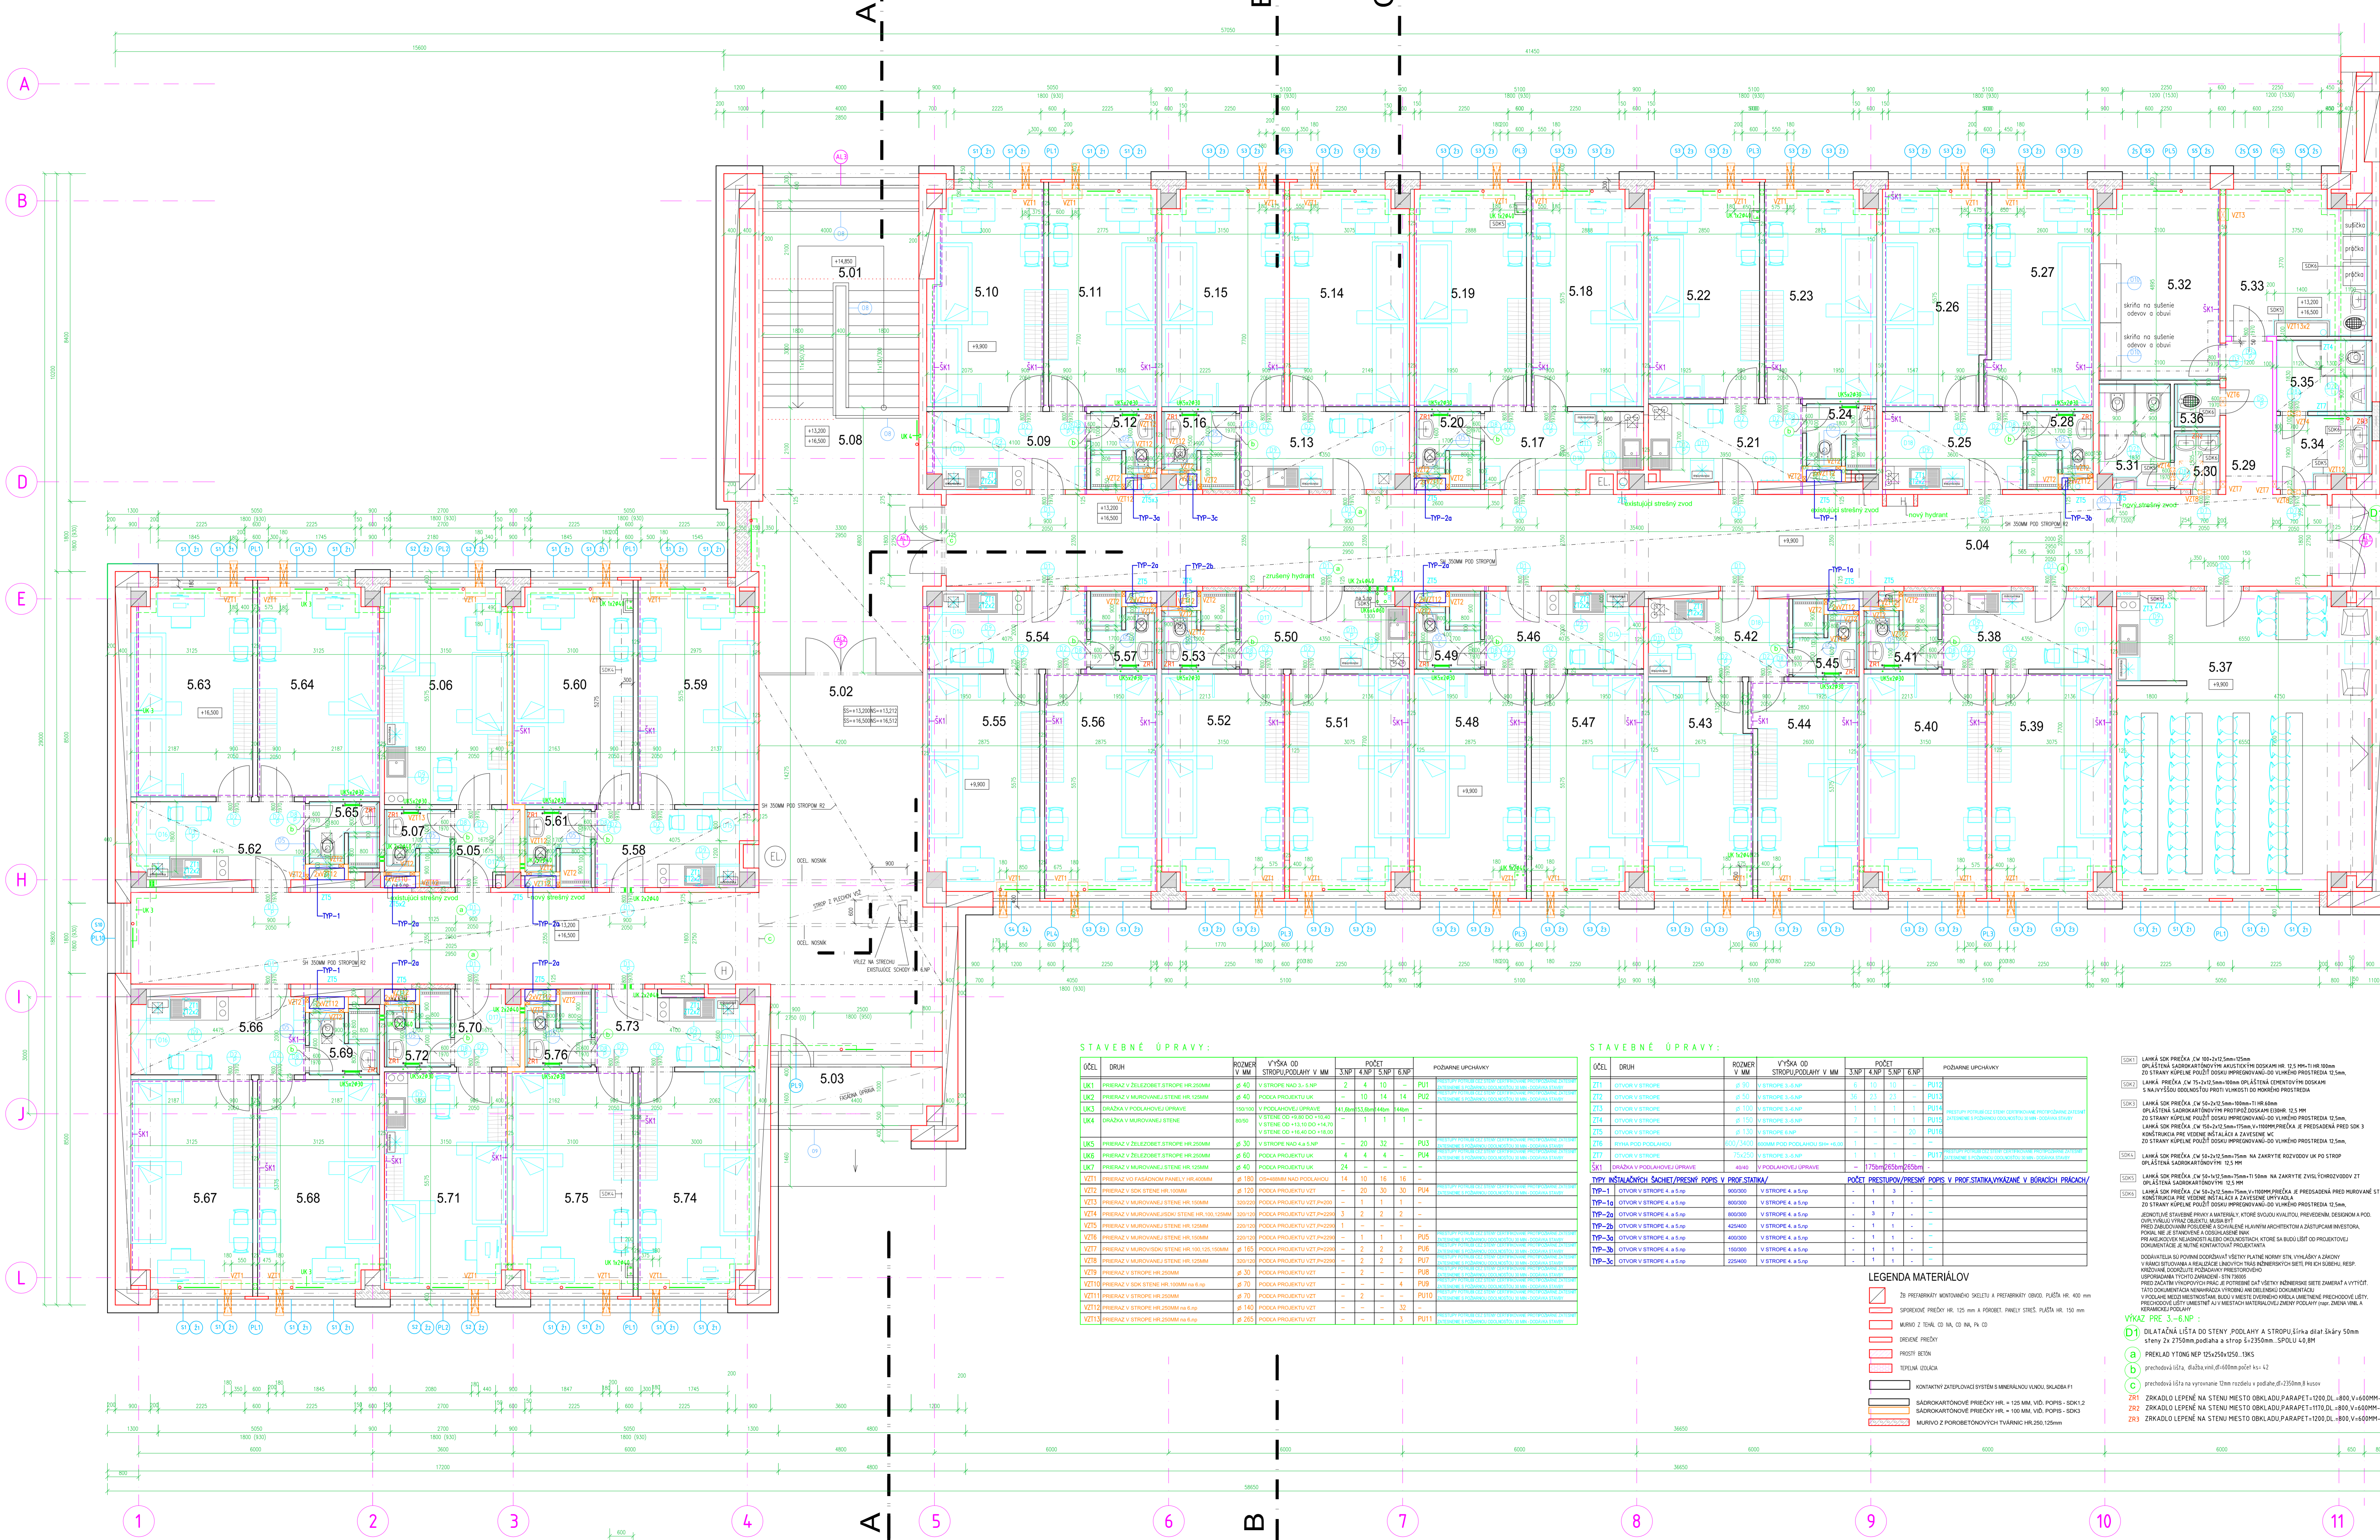

LEGENDA 5 a 6 NP

Table with columns: ČÍSLO MĚŘÍTKA, ÚČEL MĚSTNOSTI, PLOCHA M², POKRYTIE, PRÁVA, ÚPRAVA STĚNY, ÚPRAVA STŘEŠY. It lists construction details for various room types and materials.

POZNÁMKY:
STAVEBNÉ ÚPRAVY:

Table with columns: ÚČEL, DRUH, ROZMĚR V MM, VÝŠKA OD STŘEŠY/PÓDLAHY V MM, 3.NP, 4.NP, 5.NP, 6.NP, POČET, POZNÁNKY. It details construction changes for various elements like walls, floors, and doors.

STAVEBNÉ ÚPRAVY:

Table with columns: ÚČEL, DRUH, ROZMĚR V MM, VÝŠKA OD STŘEŠY/PÓDLAHY V MM, 3.NP, 4.NP, 5.NP, 6.NP, POČET, POZNÁNKY. It details construction changes for various elements like walls, floors, and doors.

LEGENDA MATERIÁLŮV


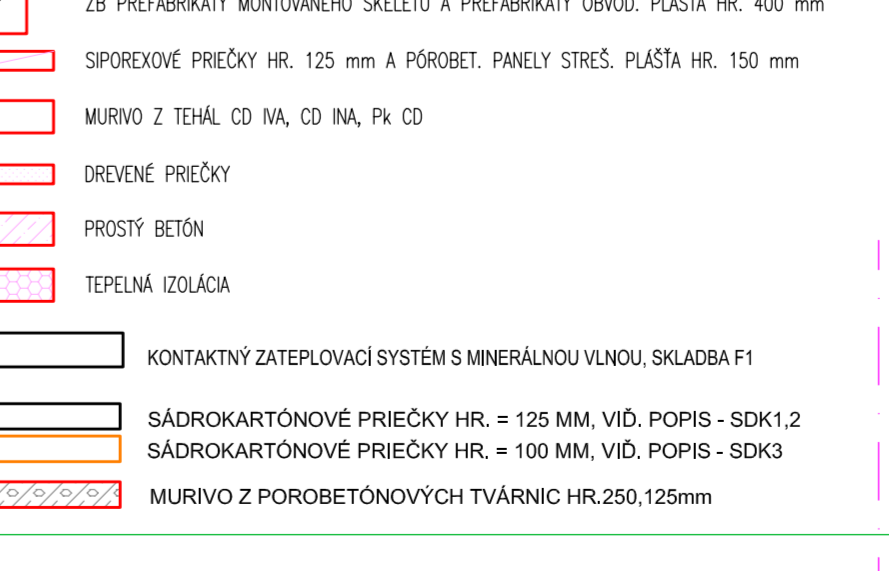


Table with columns: revízia, dátum, popis. Revision 01, 11.2023, popis: doplnenie pozícií pri uzatváraní otvorov.

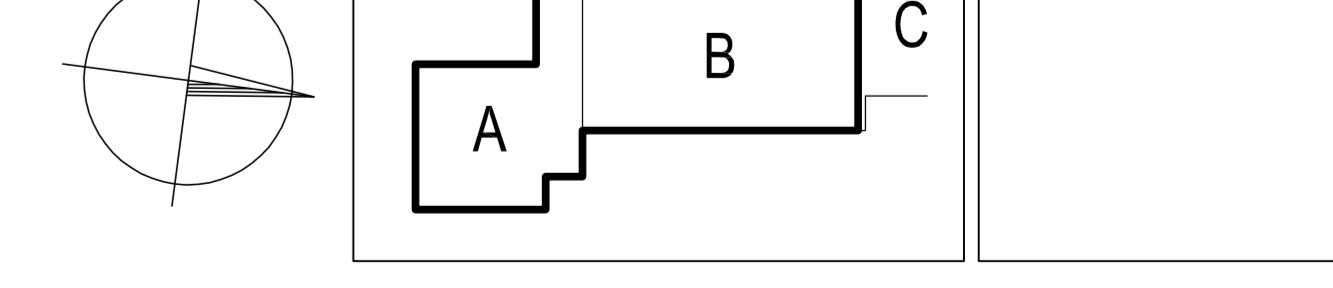

Project information including: NÁZOV STAVBY: Bratislava SÔS PZ - rekonštrukcia objektu č. 103/3 (blok A a B); SO 01; DODÁVATEL: STAPTRING s.r.o.; DÁTUM: 22.02.2023; MIERKA: 1:50; FORMÁT: A4; VÝROB. Č.: A10.