



NOVÁ FONTÁNA NA PEŠEJ ZÓNE V TRNAVE

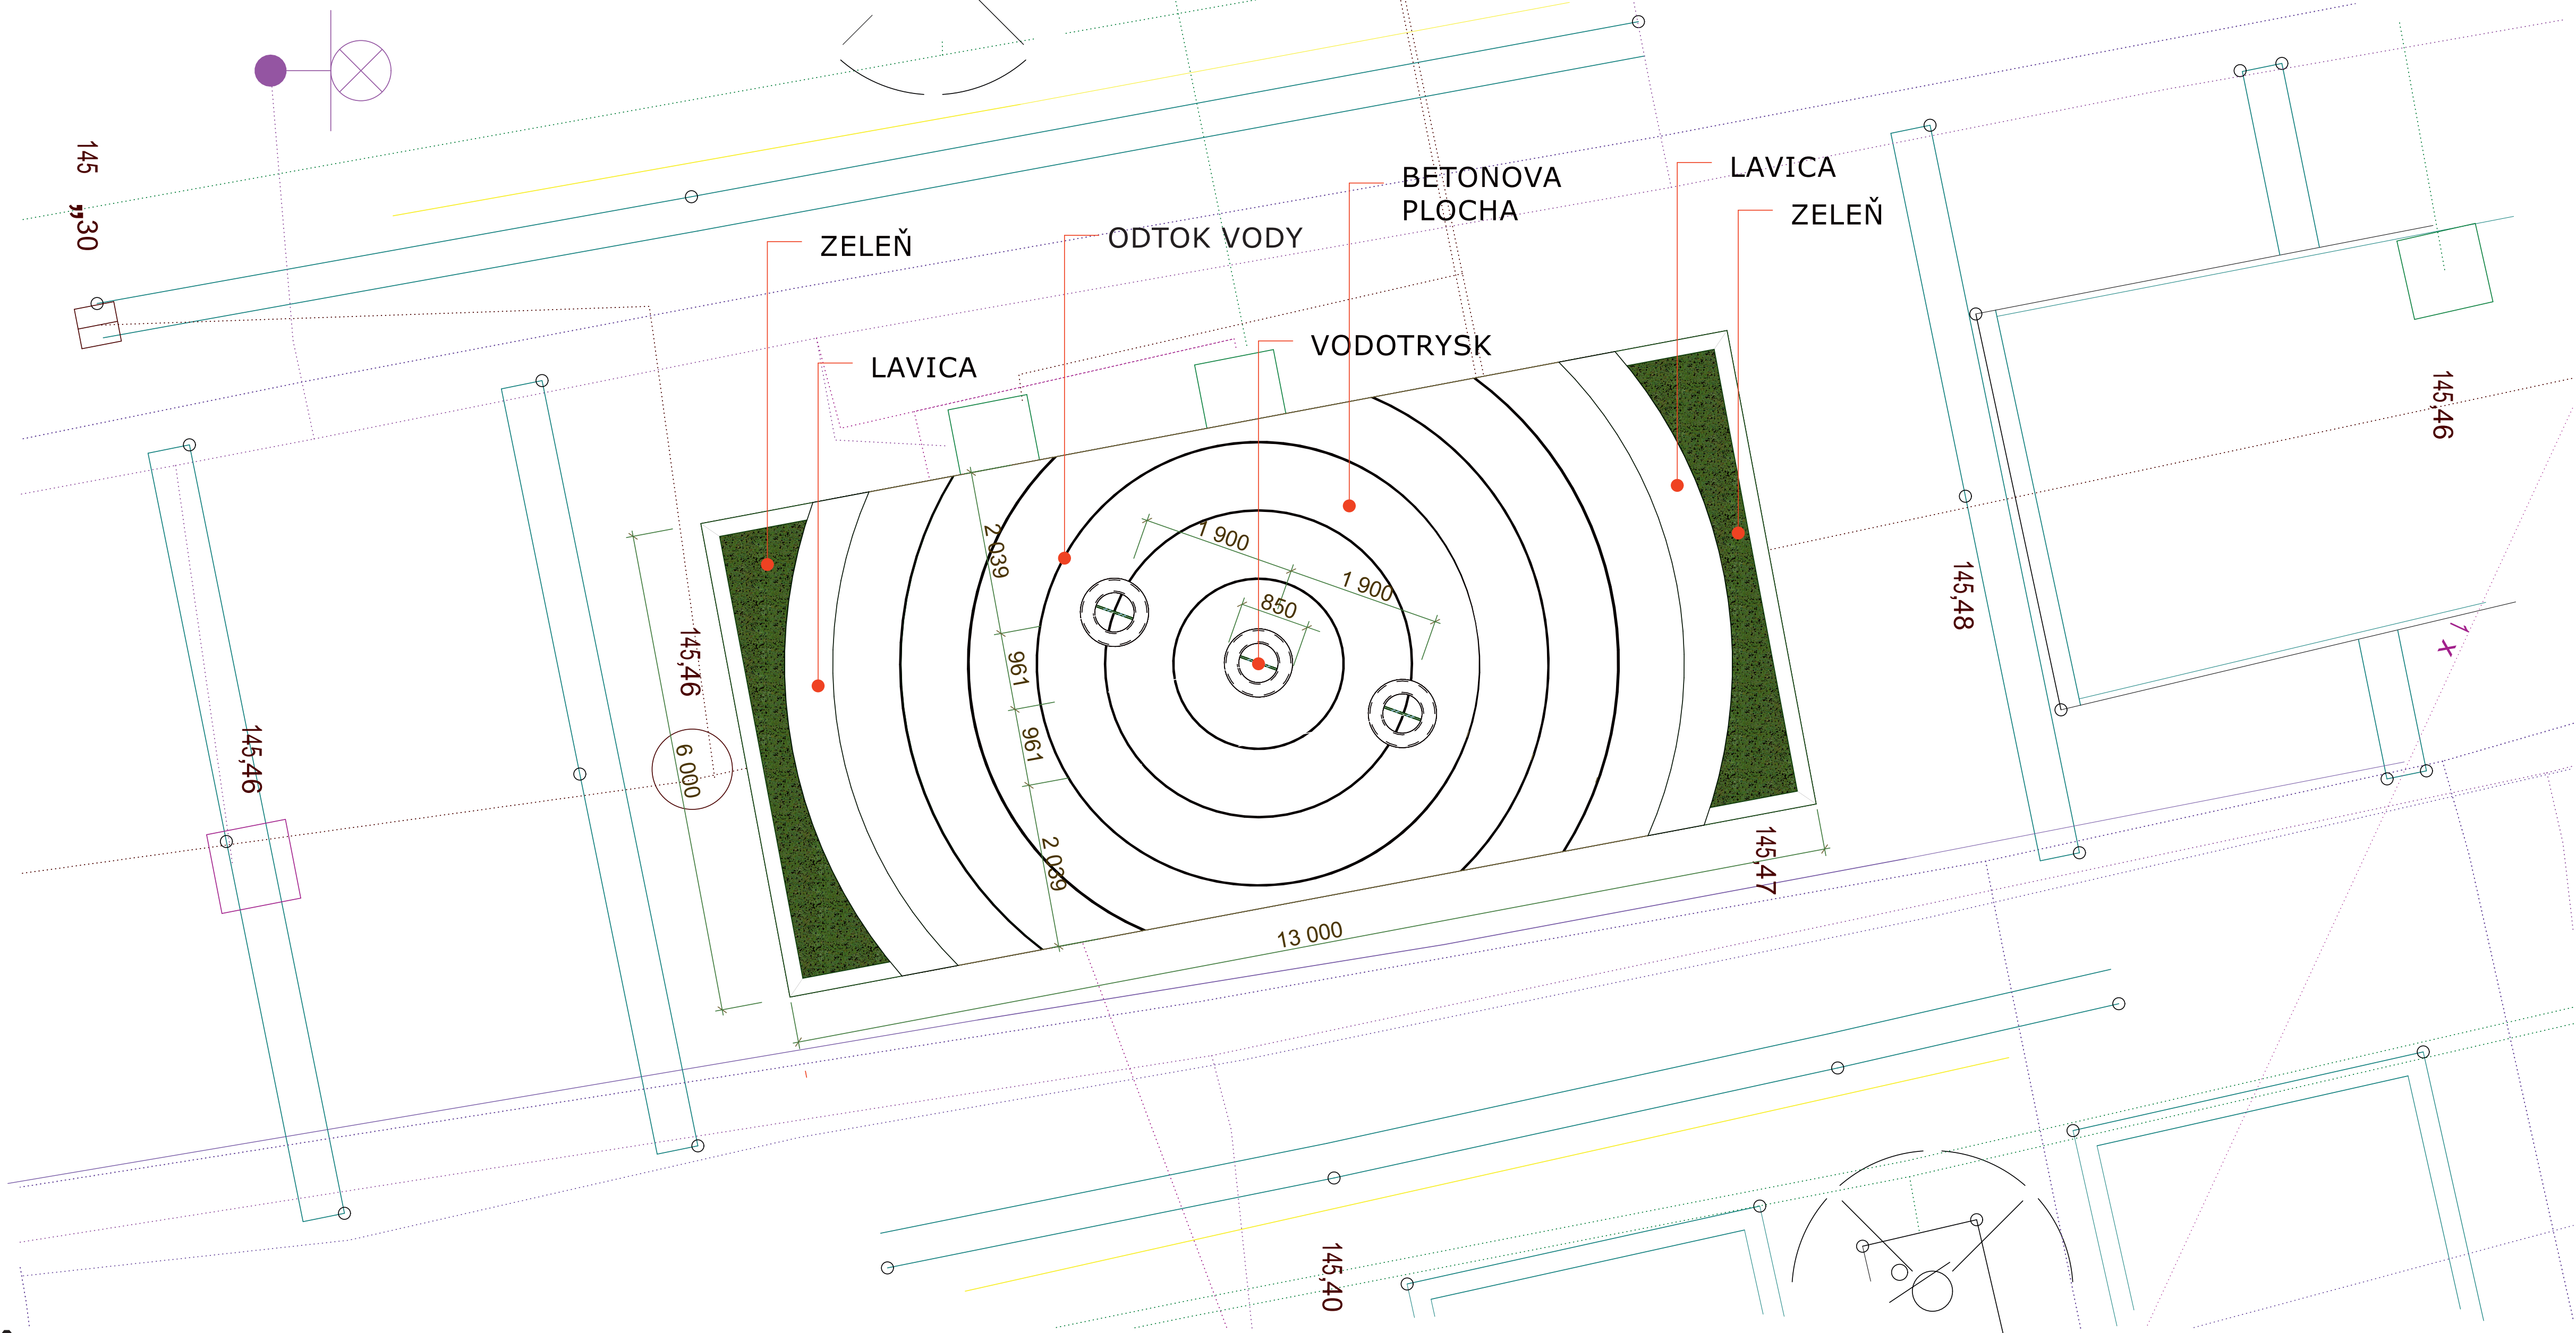

PÔDORYS M=1:50

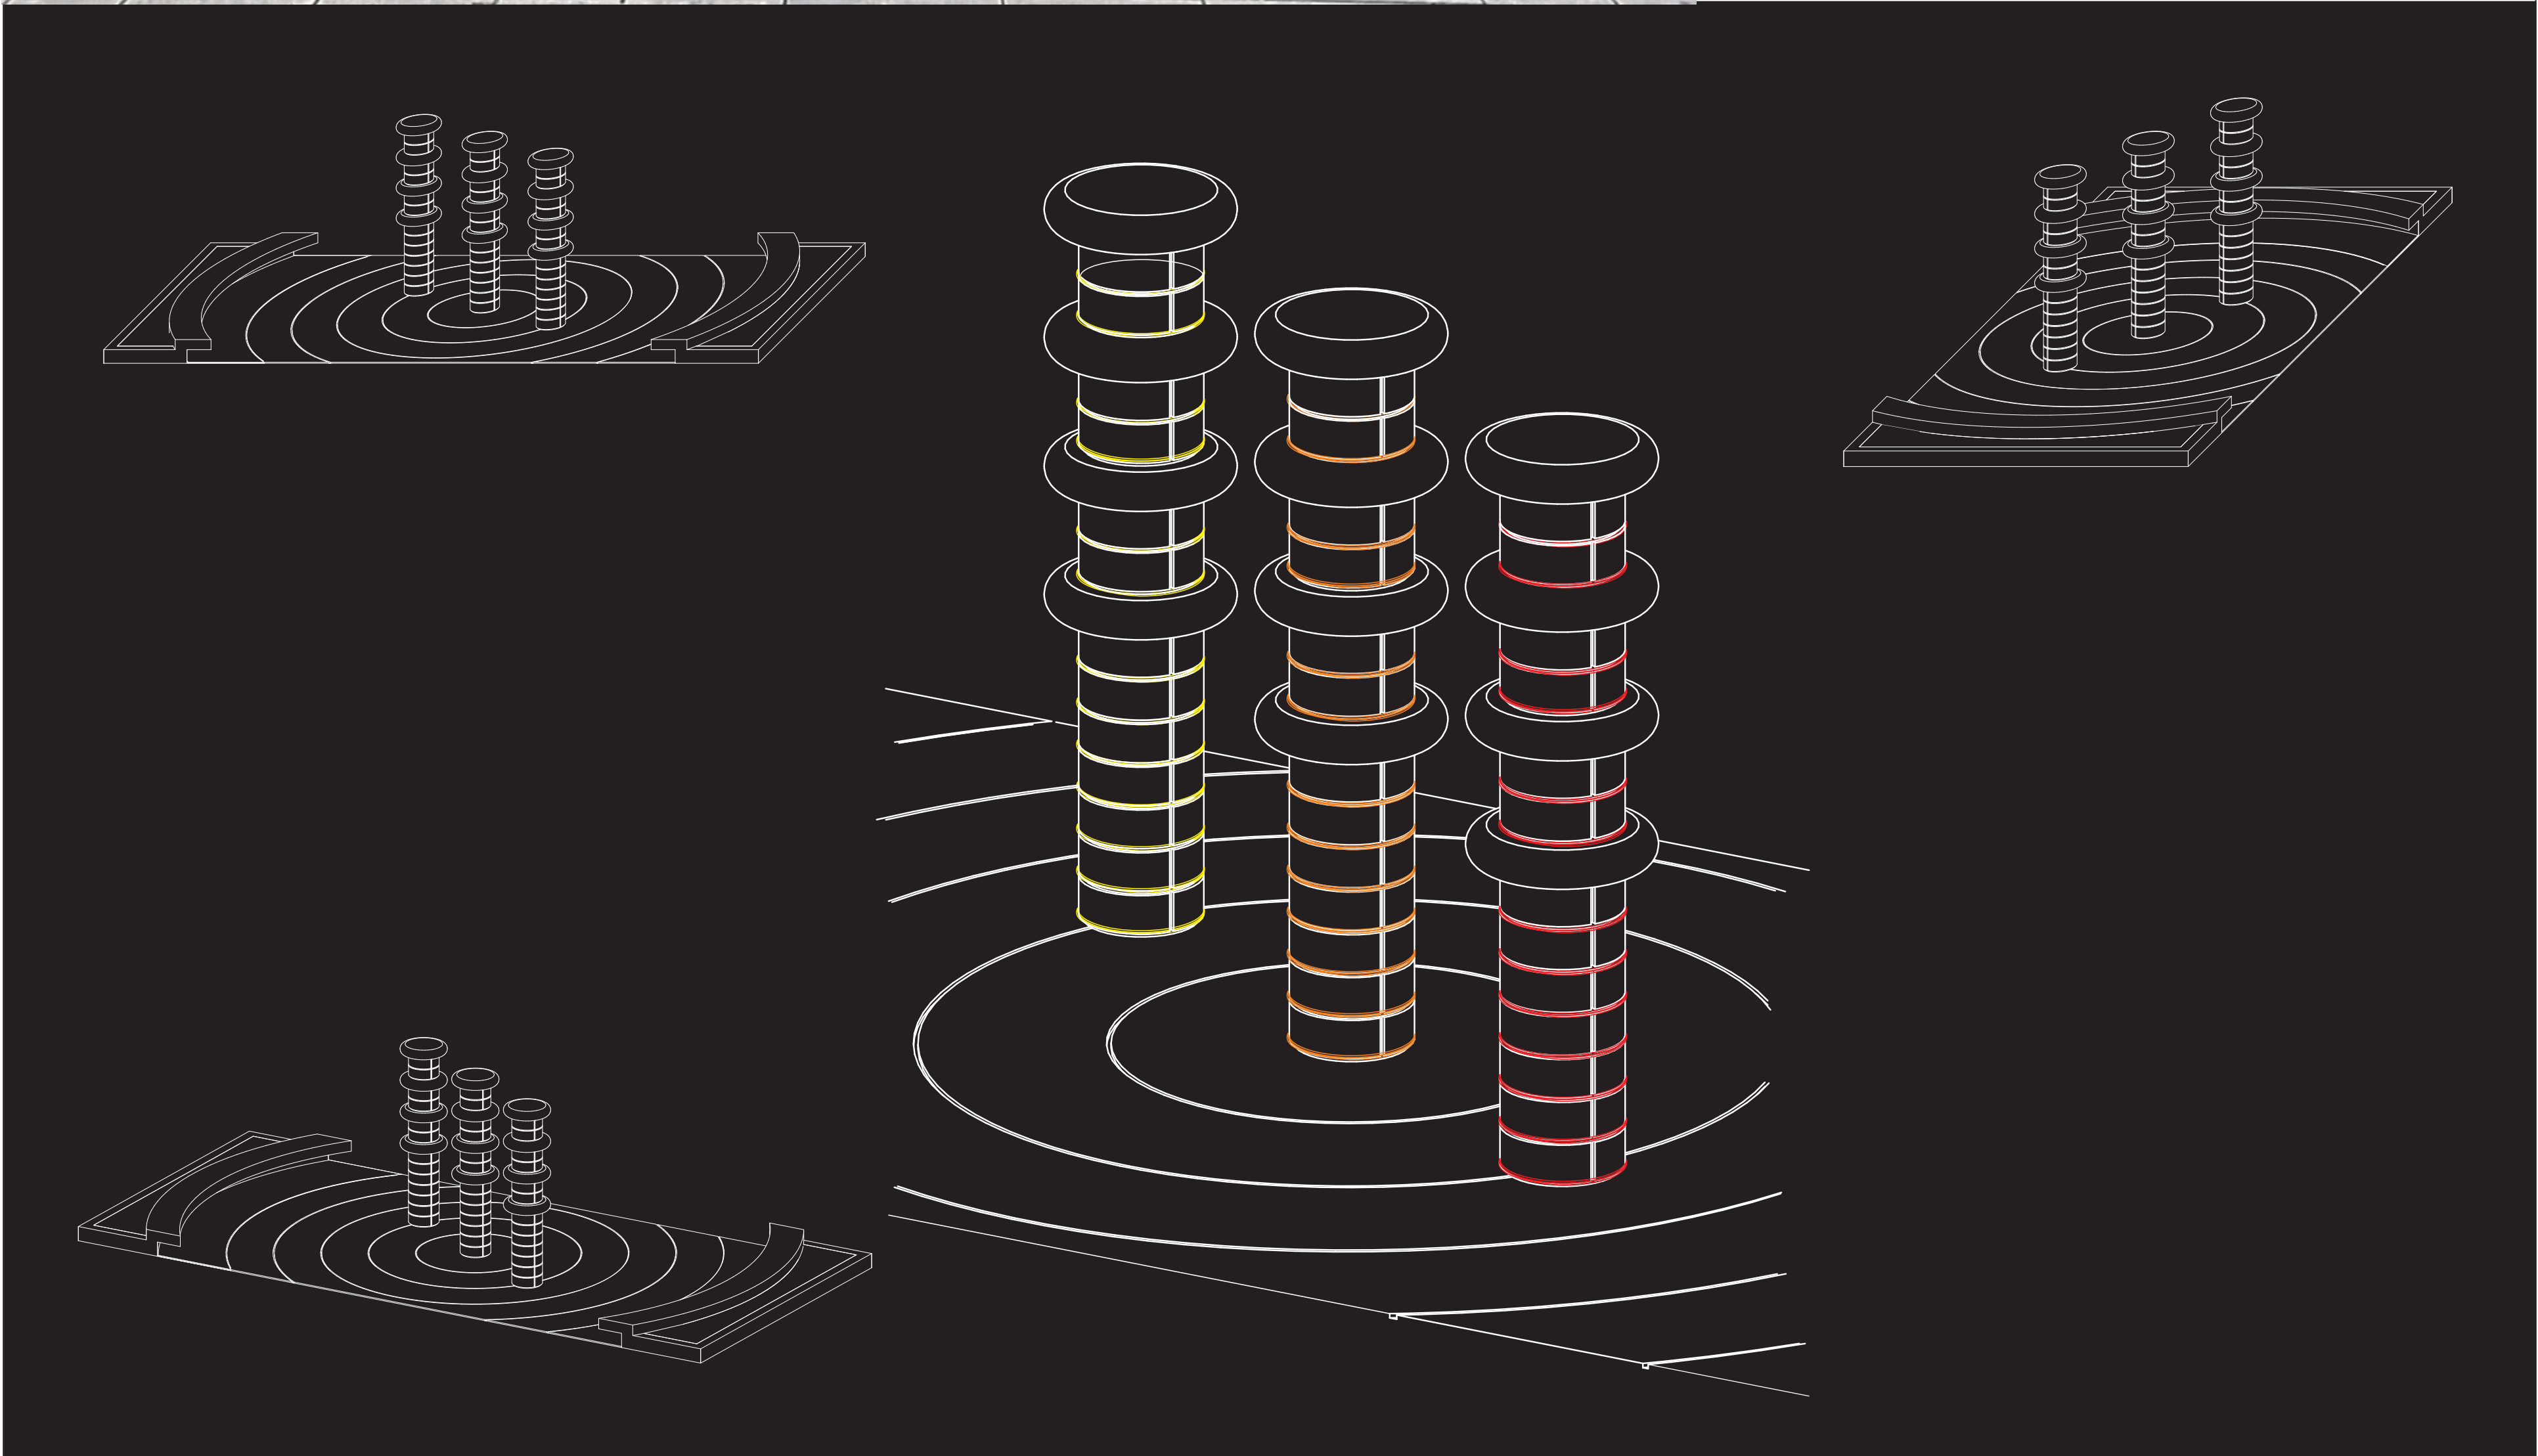

Náš návrh fontány predpokladá jej umiestnenie v centrálnej časti s vymedzením priestorom na sedenie, ktoré bude rovnaké na oboch stranách fontány. Za sedením bude sadová úprava. Vlastná plocha fontány umožní voľný pohyb ľudí a bude pôsobiť ako veľký výtvarný a osviežujúci objekt.

Fontána je zložená z troch samostatných nerezových valcov kde je každý valec samostatná jednotka s vlastným svetelno-vodným režimom. Svetlá sú umiestnené v špárkach objektu a vodné dýzy vo vystúpených prstencoch VALCA. V horizontálnom smere sa dýzy nachádzajú v štyroch vystupujúcich častiach. Každý stĺp bude mať možnosť vlastného režimu tak aby spoločnou tvorili ucelenú svetelno-hudobnou-vodnú show.

Základná plocha fontány bude protišmyková betónová plocha v ktorej budú odvodňovacie kanáliky v tvare kruhov. Ľudia sa budú môcť po fontáne voľne pohybovať pri všetkých režimoch.

Základné režimy fontány:

LETNÝ REŽIM – kde voda bude hlavnou atrakciou, ponúkajúcou návštevníkom a obyvateľom Trnavy možnosť obdivovať striekajúcu fontánu. Počas horúcich letných dní bude fontána slúžiť aj ako osviežujúce miesto – ľudia budú mať možnosť vstúpiť do fontány a schladieť sa. Večer pridá monumentálnosť fontáne svetelné a hudobné efekty, dopĺňajúce vodnú show.

ZIMNÝ REŽIM – bude zameraný na svetlo a hudbu, ktoré vzhľadom k skoršiemu stmievaniu vytvoria úchvatnú svetelnú show. Fontánu je možné prevádzkovať v energeticky efektívnom režime s ohľadom na úsporu elektrickej energie a optimalizáciu systému prúdenia vody.

Fontána ponúka široké spektrum programov pre rôzne príležitosti. Svetelné a vodné programy, prispôbené napríklad oslavám víťazstva Spartaka Trnava v Lige Majstrov alebo otvoreniu Trnavského jarmoku, obohacujú námestie.

TECHNICKÉ PARAMETRE

Základná nosná časť je oceľová konštrukcia – opláštená nerezovými segmentami kde sa bude striedať leštený a matný nerez. Rozmery hlavného objektu sú priemer 75cm a výška 330cm