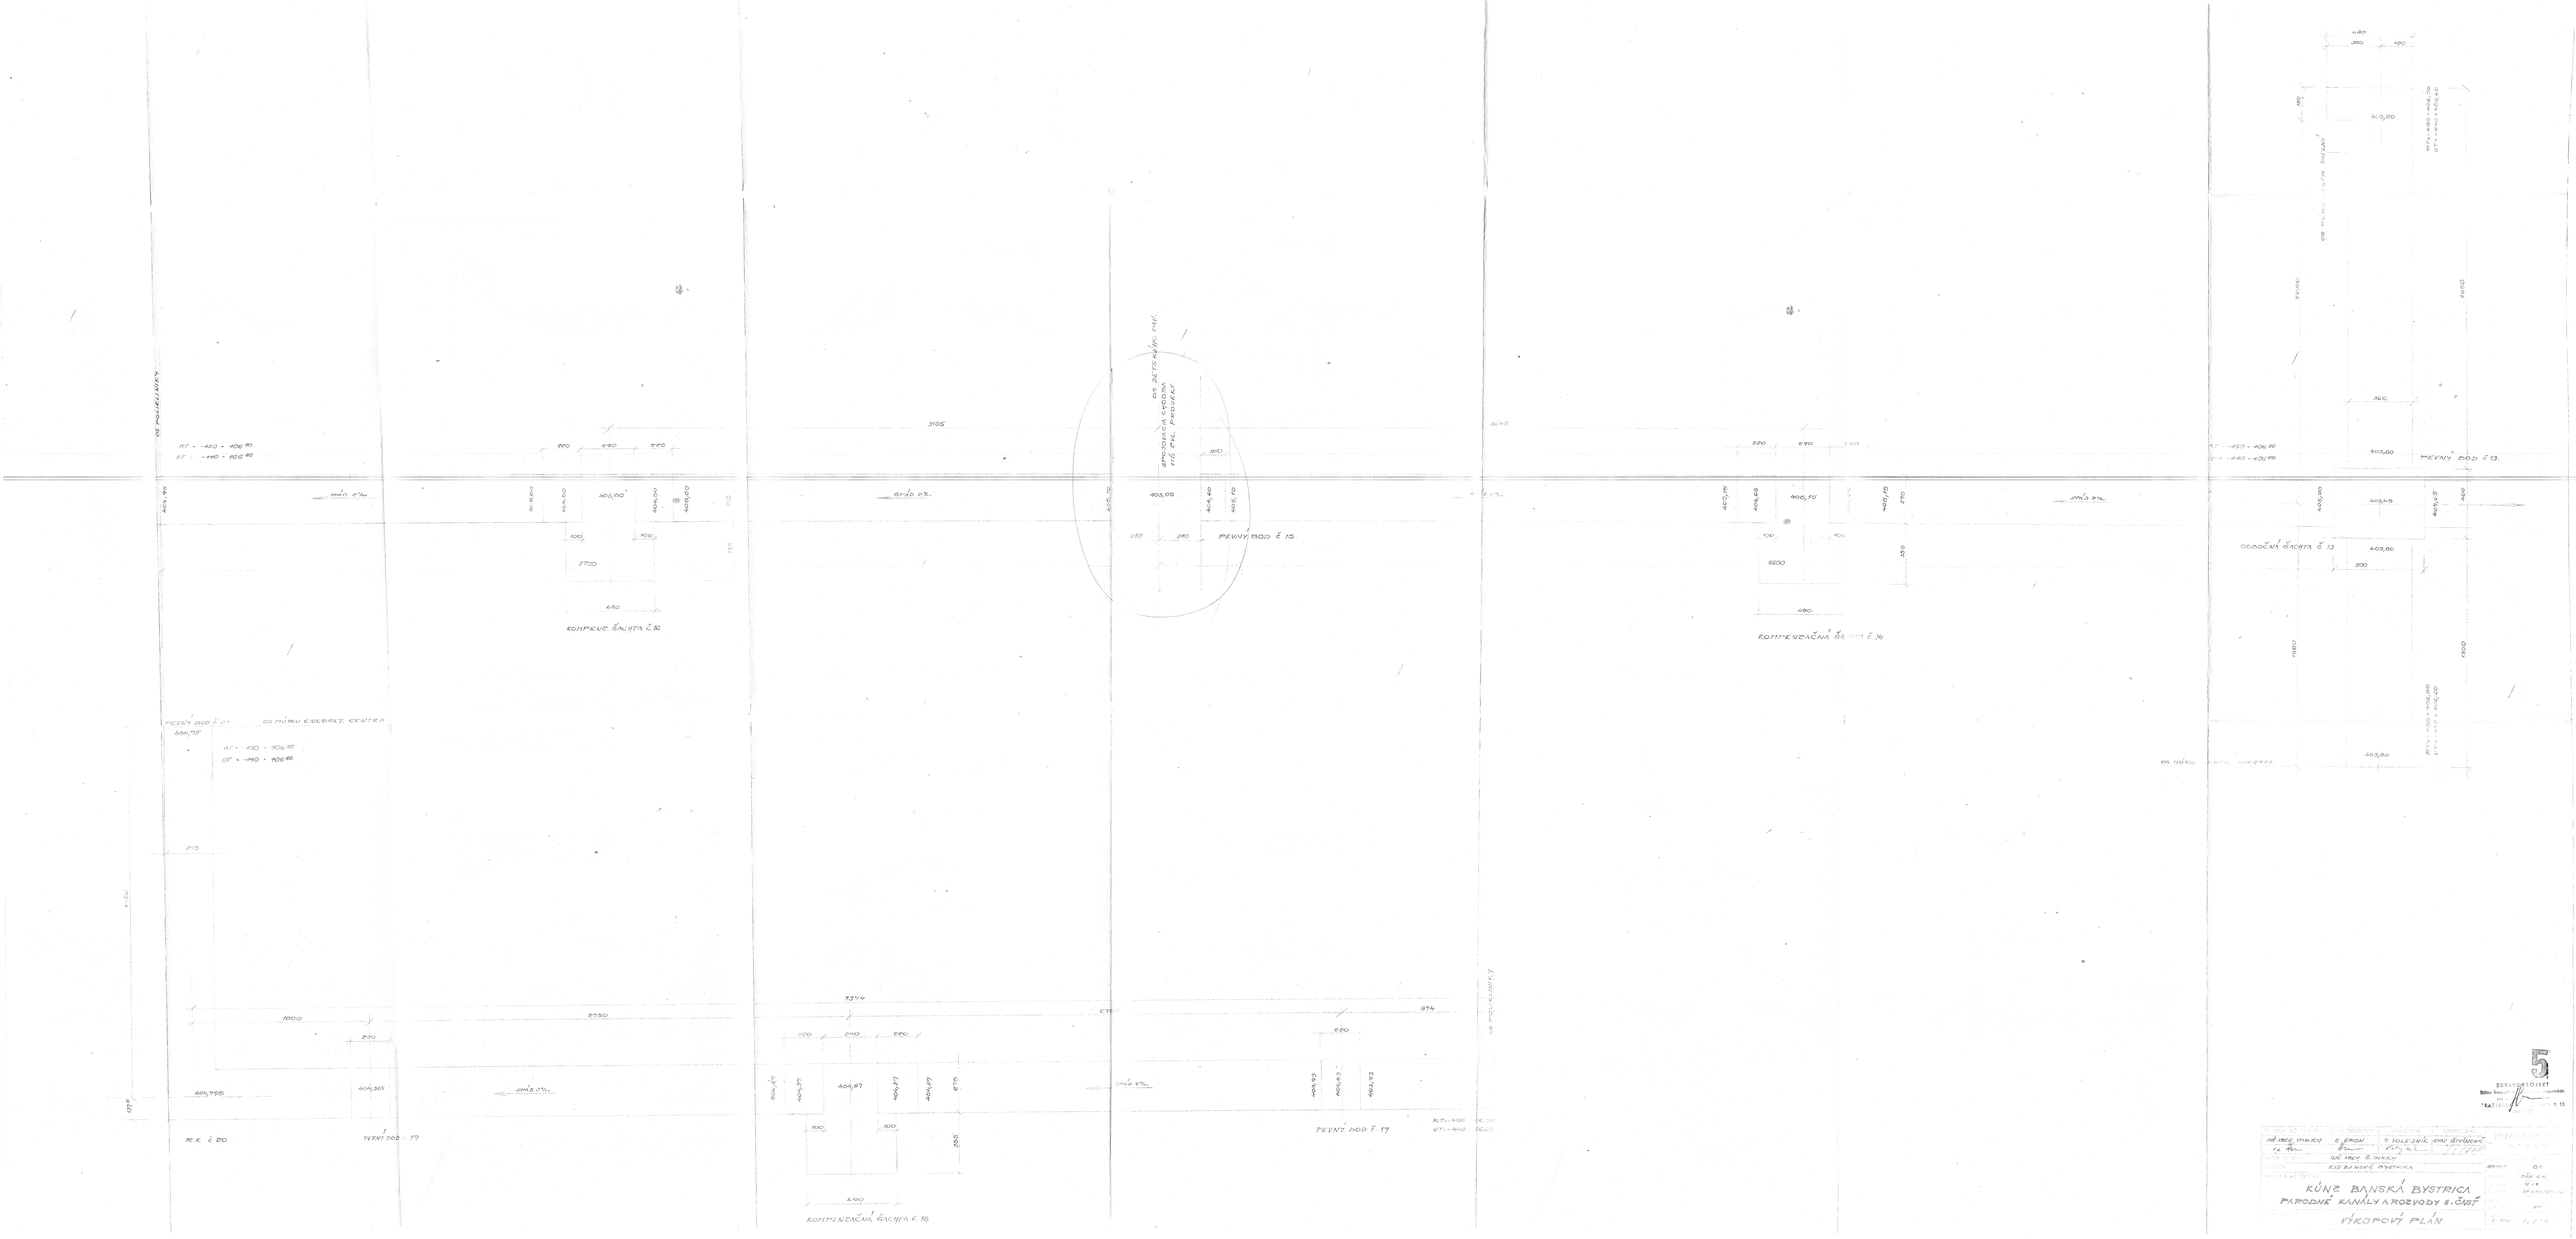

5

ZDRAVOPROJEKT

NŠ. ARCH. MYRKY	E. ERON	S. VOLEJNÍK, STAV. ŠTÚNOVIČ	
NŠ. ARCH. Š. MYRKY			
KIS BANSKÁ BYSTRICA			

KÚNZ BANSKÁ BYSTRICA
PARODNÉ KANÁLY A ROZVODY II. ČASŤ

VÝKOPOVÝ PLÁN

SPRÁVA 01