REZ IV-IV M 1:50

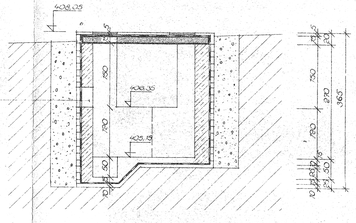

REZ III-III M 1:50

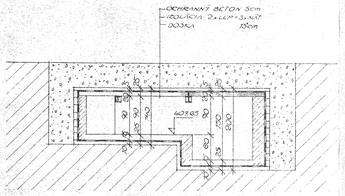

REZ II-II M 1:50

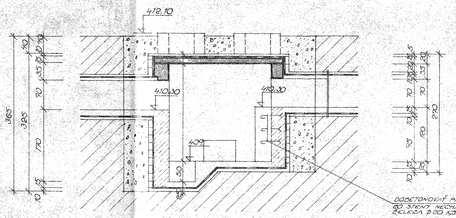

REZ I-I M 1:50

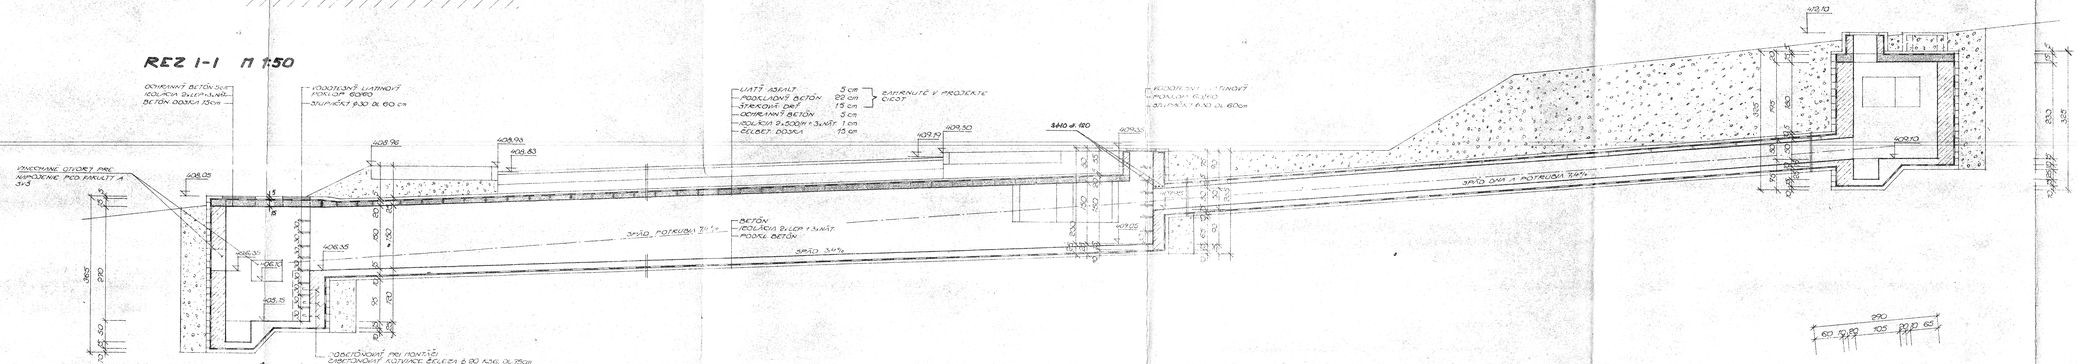

ODBOČNÁ ŠACHTA – PRIELEZ. KANÁL M 1:50

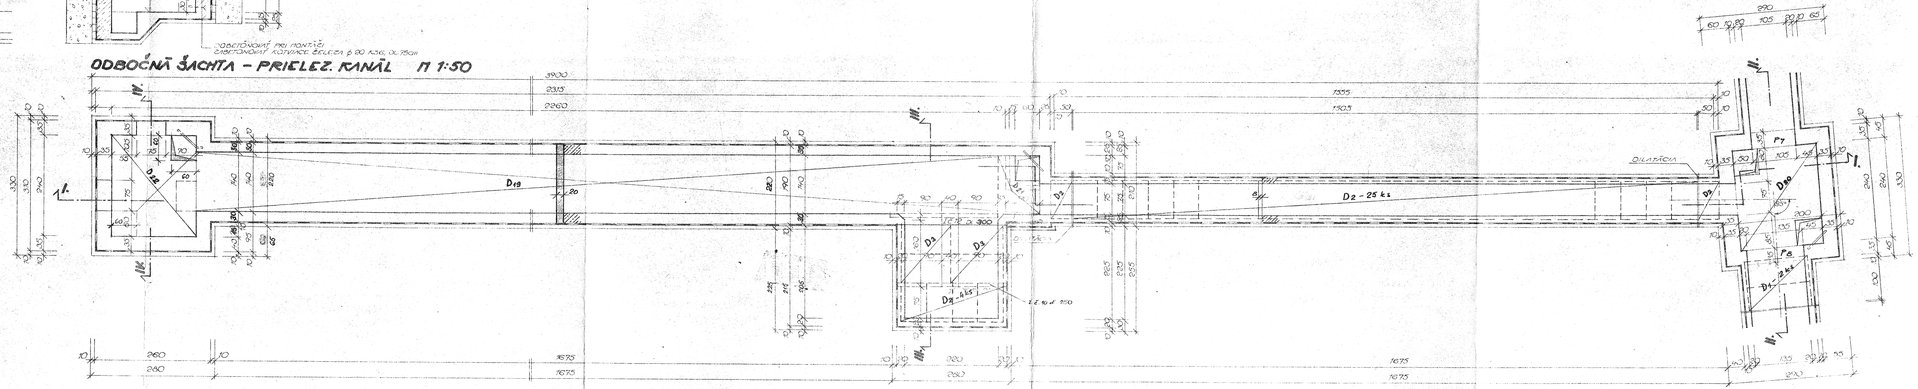

VÝKAZ STAVEN. PREFABR.

D_1 – 2 ks
D_2 – 27 ks
D_3 – 8 ks

PRÚRIVO Z PROSTÉHO BETÓNU 170

ŽELEZOBETÓN 250

I. E. 10 d. 250 ks 1
I. E. 12 d. 200 ks 1

ZDRUŽENIE PROJEKT
Bilina bezpečnostné
BRATISLAVA

STAVBA: KÚNZ BANSKÁ BYSTRICA PAROVODNÝ KANÁL – I. ETAPA				ČASŤ: STATIKA DÁTUM: III. 1967 MIERKA: 1:50 ČÍSLO VÝKRESU: 01 ČÍSLO ZÁKAZKY: 01-065/65-86 ZMENA Č.: – ČÍSLO PRÍLOHY: 518
OBSAH VÝKRESU: ZÁLOŽNÝ PLÁN STROPU NAD KANÁLMI				