


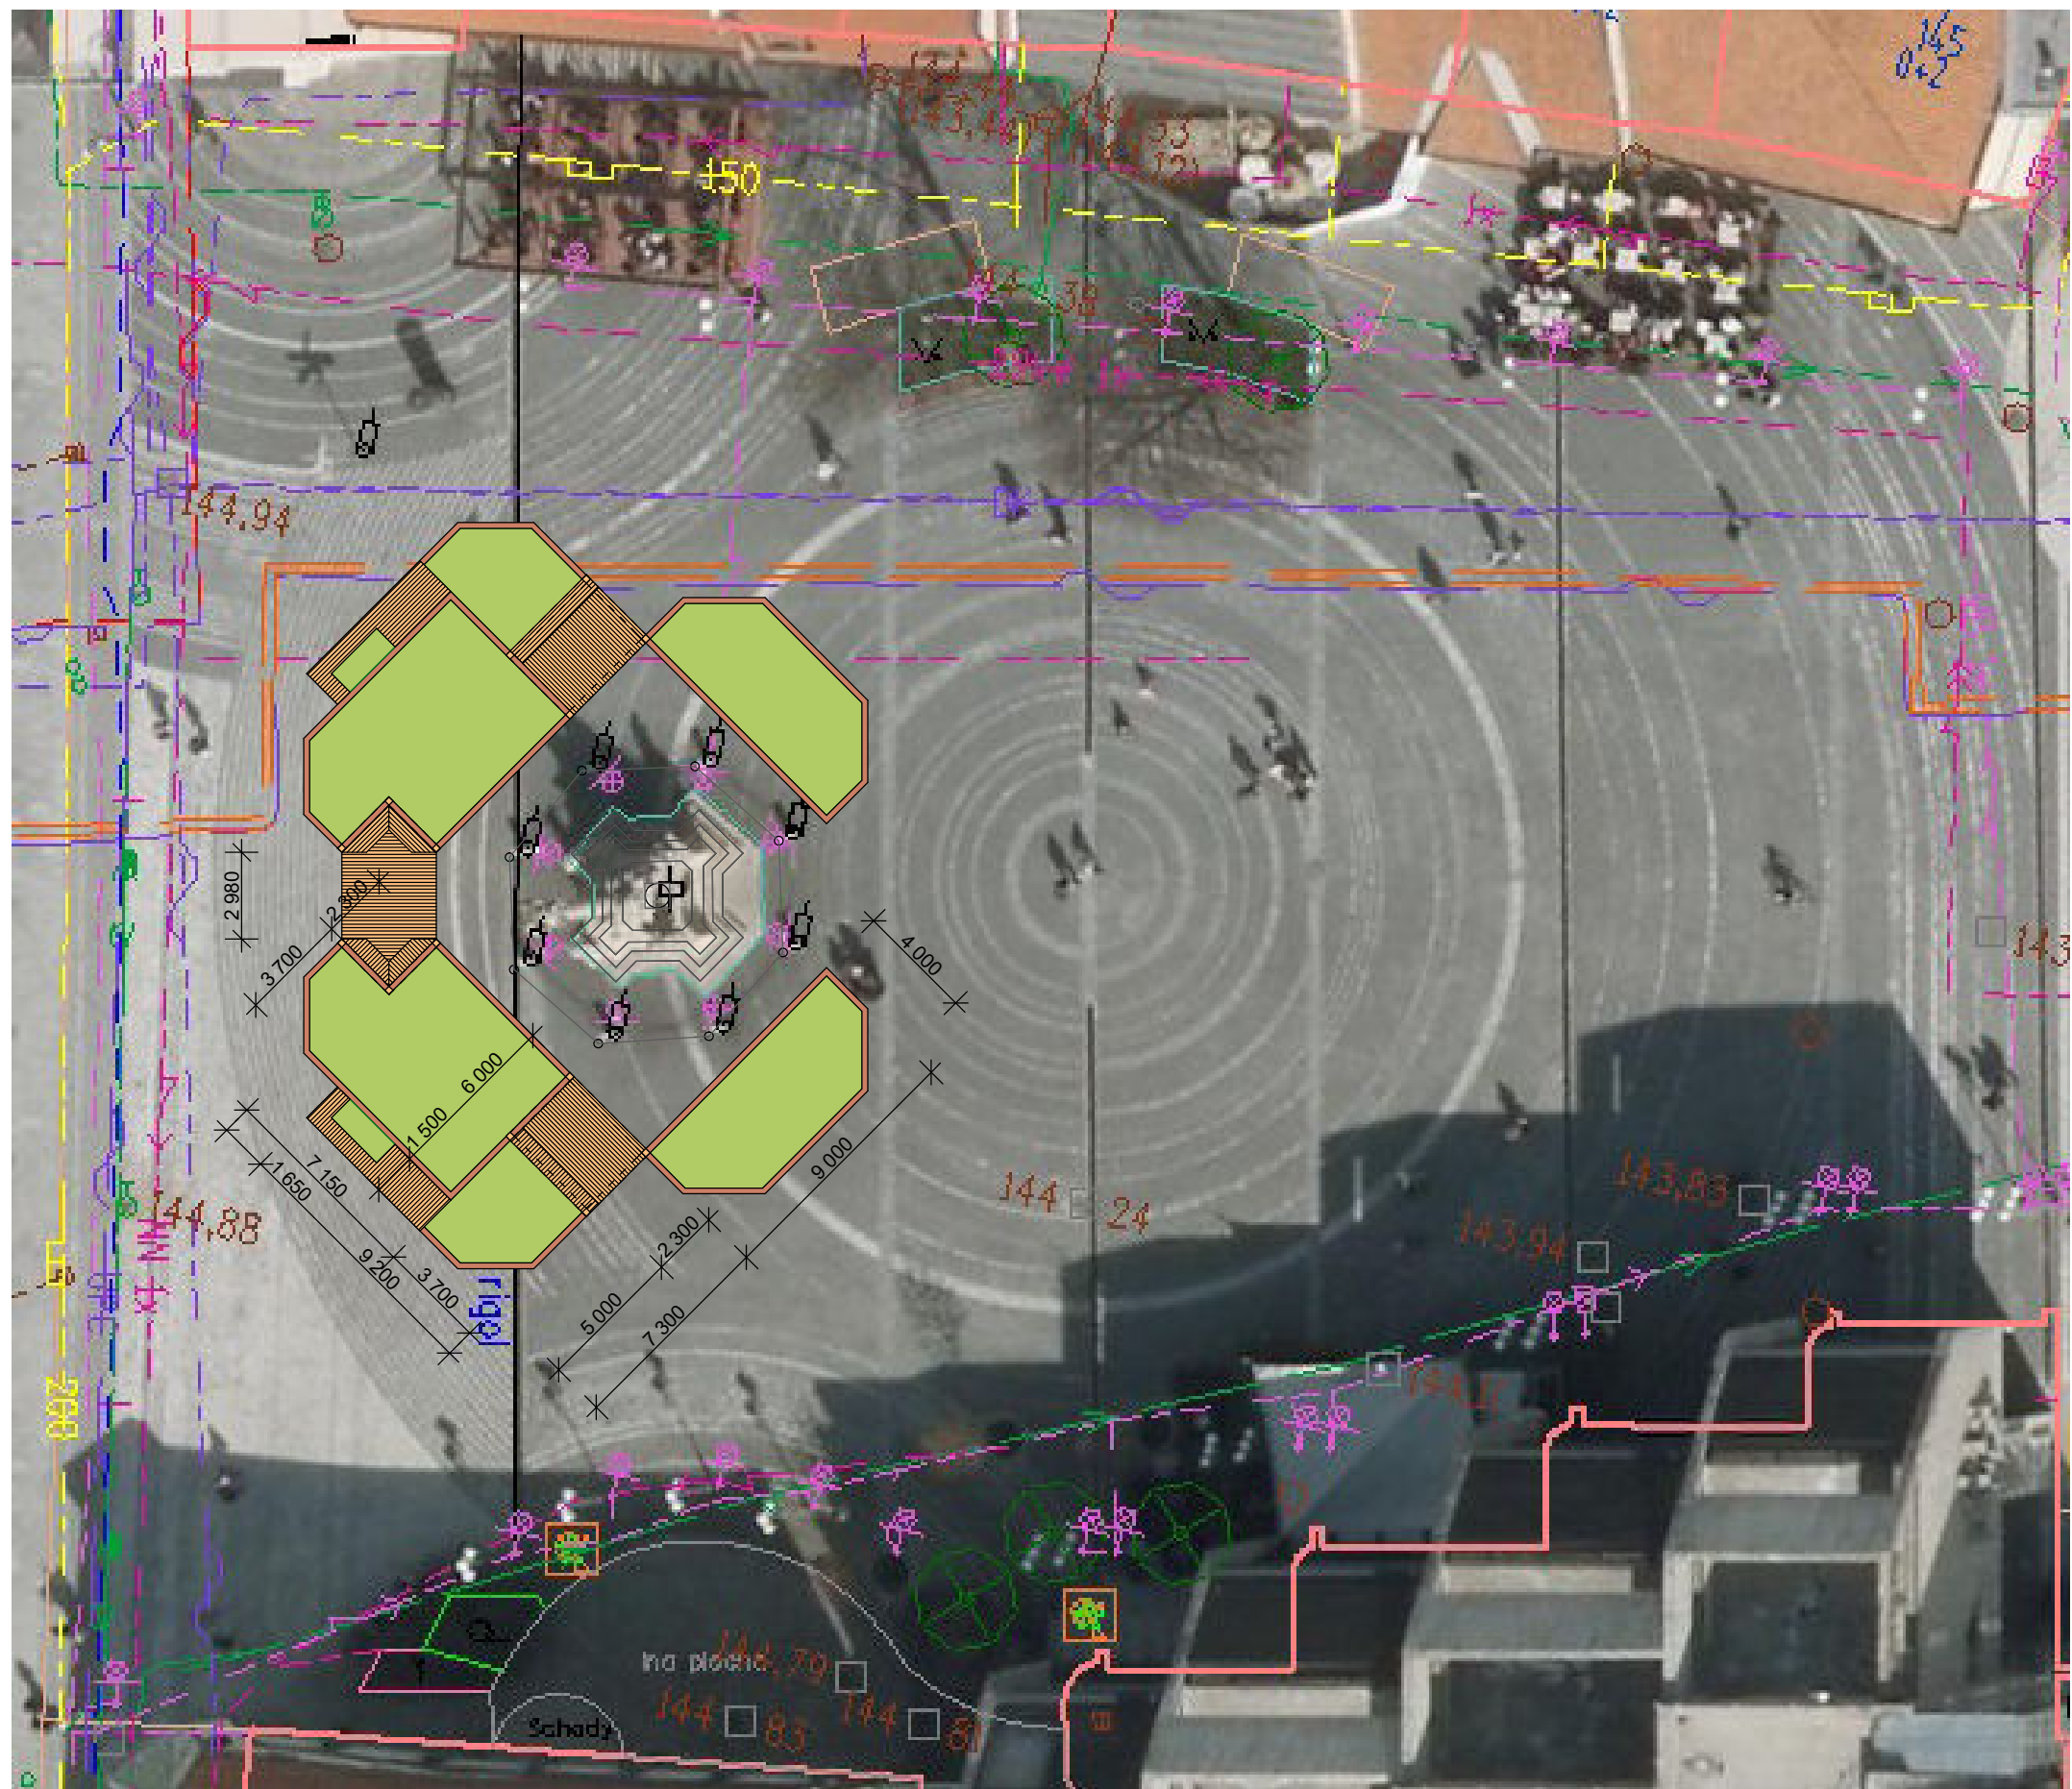

Záhon na Trojičnom námestí 2018 situácia m 1:250