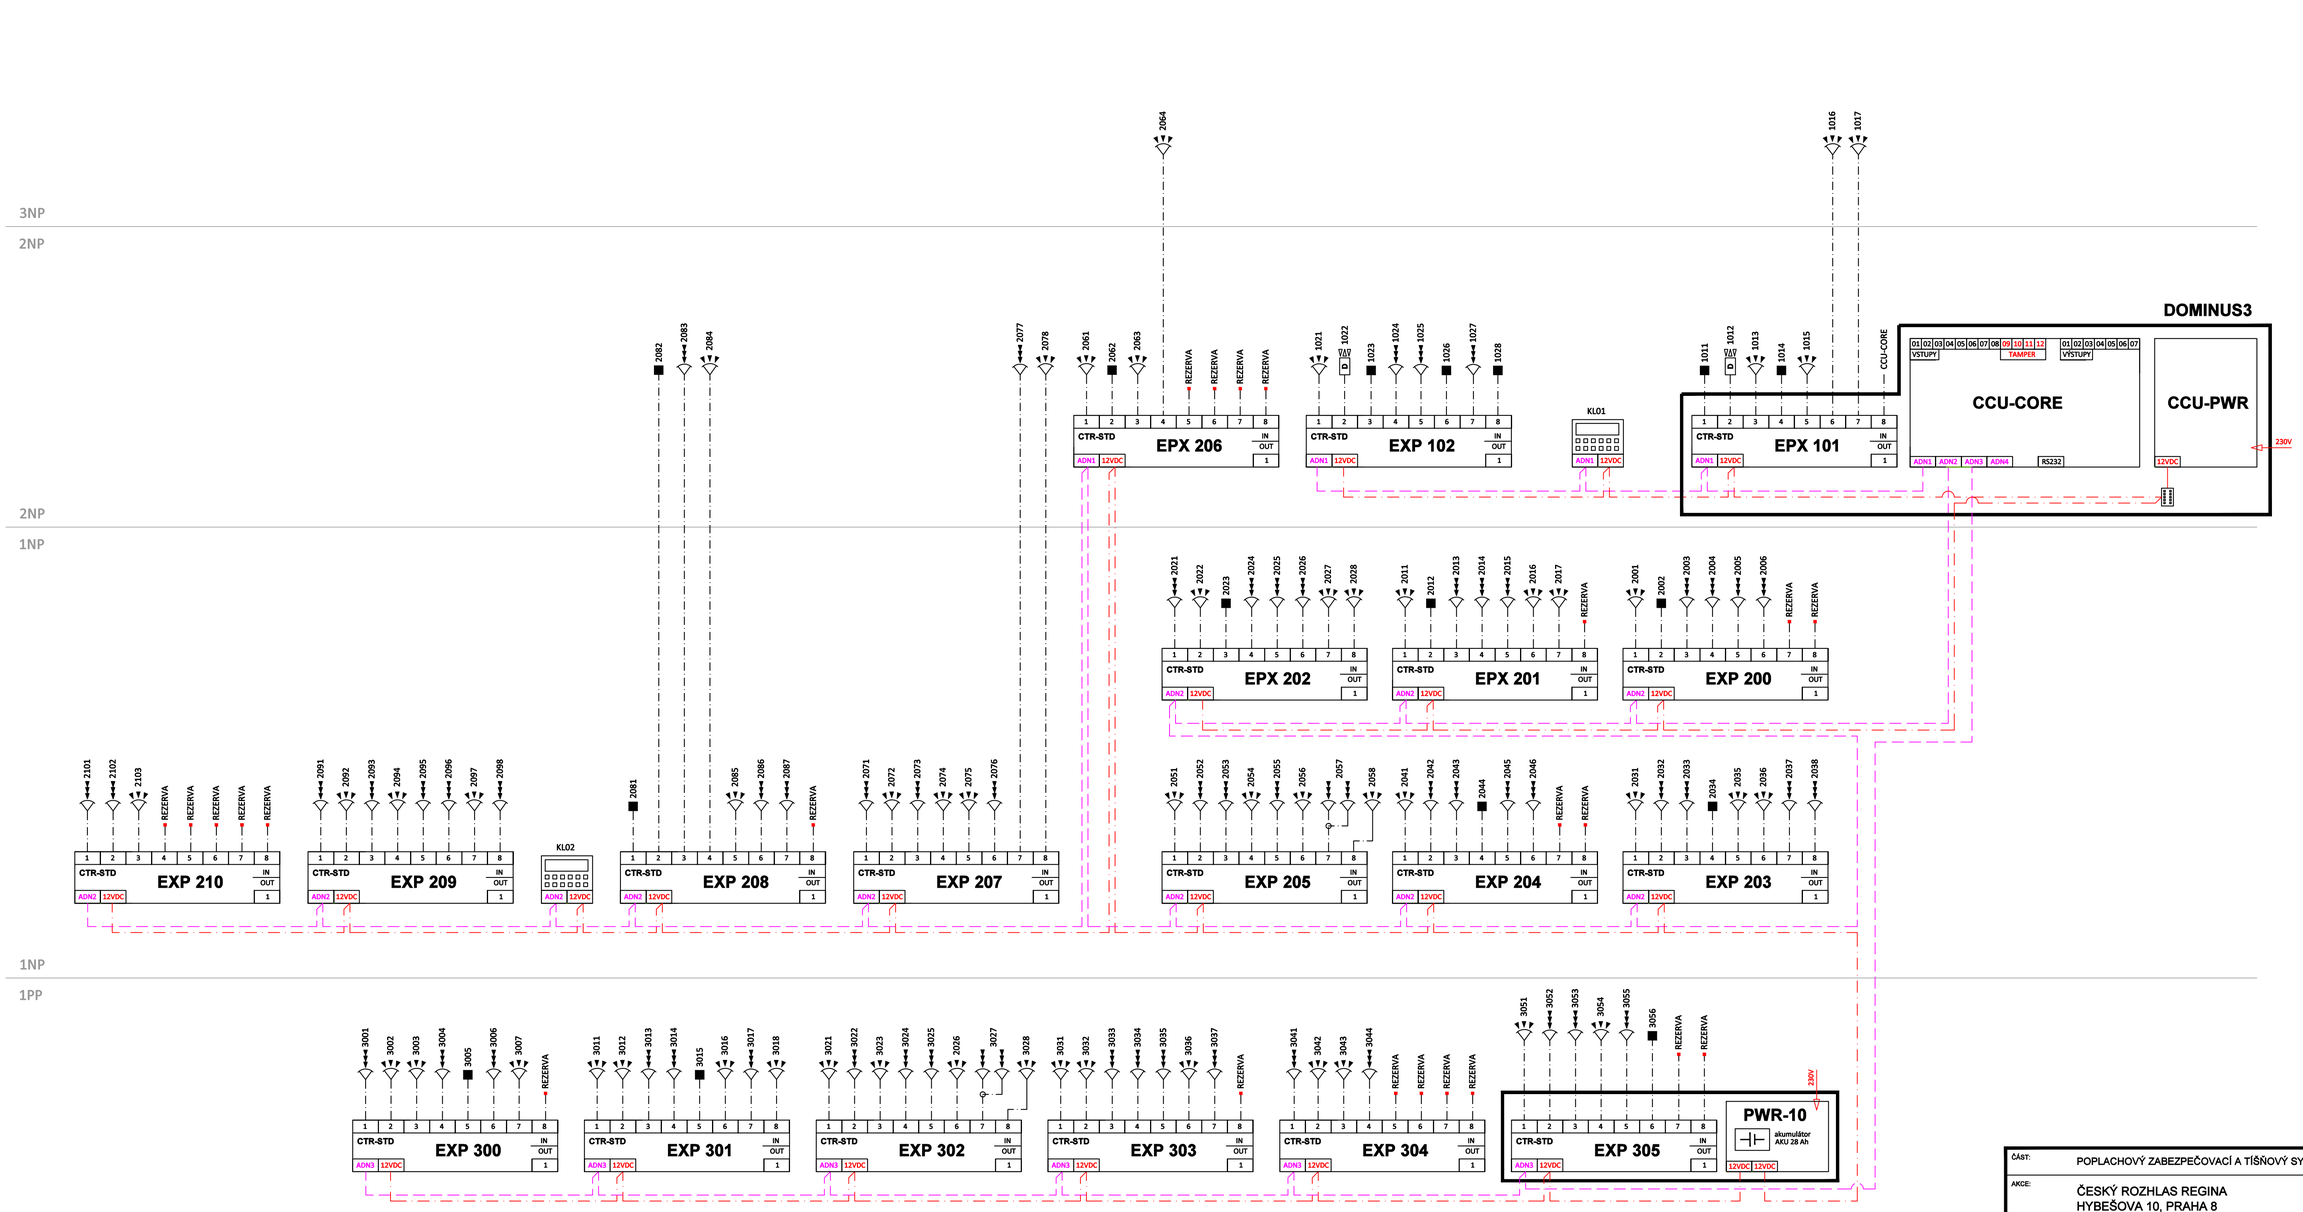

ČÁST:	POPLACHOVÝ ZABEZPEČOVACÍ A TÍŠŇOVÝ SYSTÉM	PROJEKTANT:	FORGYS s.r.o. Na Stráži 1306/5 180 00 Praha 8 tel: +420 284 688 129 email: forgys@forgys.cz
AKCE:	ČESKÝ ROZHLAS REGINA HYBEŠOVA 10, PRAHA 8		
INVESTOR:	Český Rozhlas, Vinohradská 12, 120 99 Praha 2	STUPEŇ:	DPS
MÍSTO:	Český Rozhlas Regina, Hybešova 14, 186 00 Karlín	DATUM:	PROSINEC 2022
ZODPOVĚDNÝ PROJEKTANT:	Ing. Ivo Tříska	FORMÁT:	10x A4
VYPRACOVAL:	Ing. Ivo Tříska	MĚŘÍTKO:	--
OBSAH VÝKRESU:	BLOKOVÉ SCHÉMA - PZTS	ČÍS. VÝKR.:	301
		PARÉ:	