


PODÉLNÝ ŘEZ "A - A"

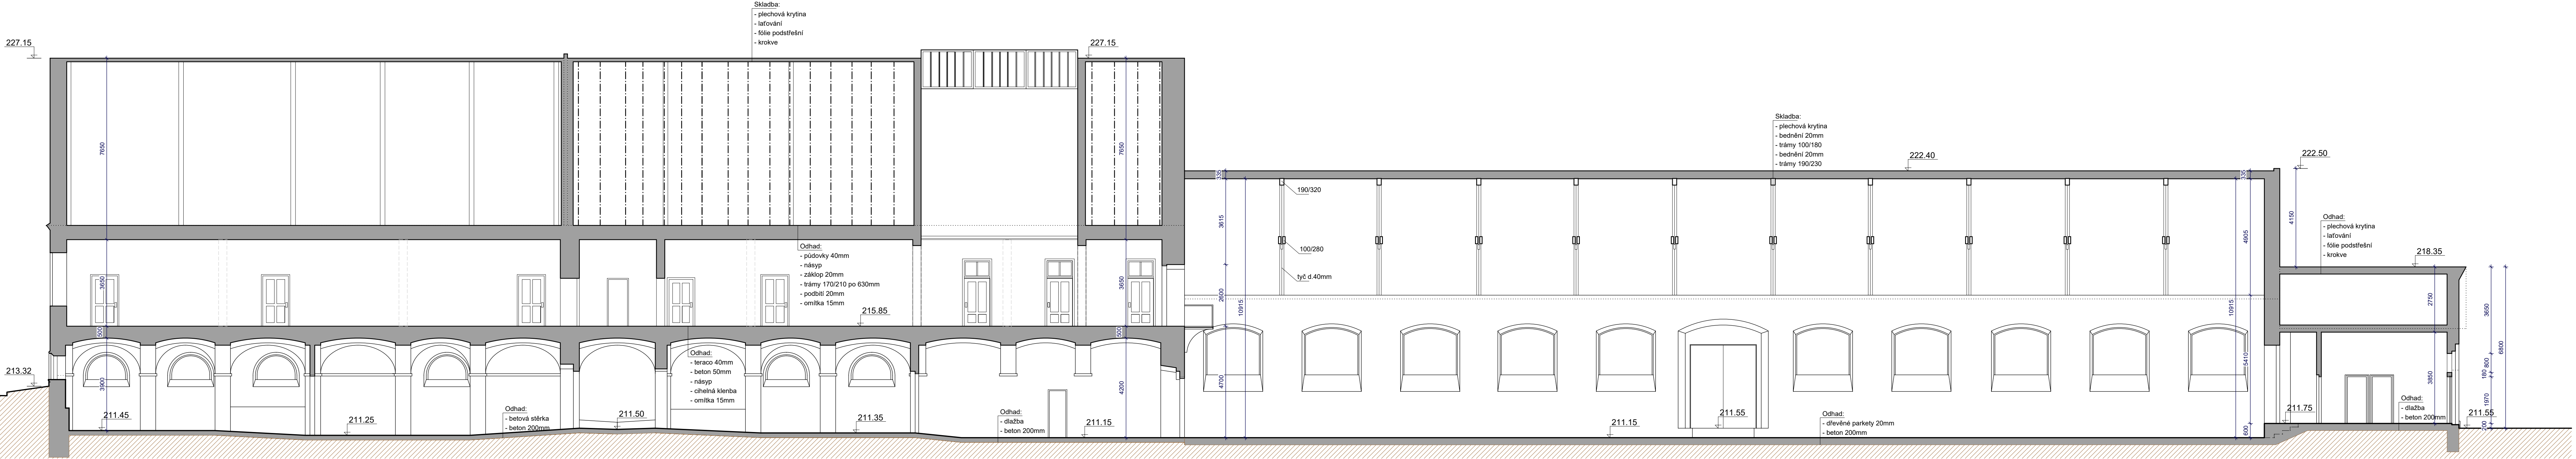

NÁZEV STAVBY Regenerace brownfieldu Jízdárna Louckého kláštera ve Znojmě		<div><div></div><div></div><div></div></div>	
INVESTOR MĚSTO ZNOJMO, Obroková 1/12, 66922 Znojmo		Atelier GNS s.r.o. Krátká 1778/9, 66902 Znojmo www.atelierns.com, info@atelierns.com	
KATASTRÁLNÍ ÚZEMÍ Znojmo-Louka 793574	MÍSTO STAVBY Loucká ulice		
HLAVNÍ ARCHITEKT ING. ARCH. MARTIN NAVRKAL, PH.D.		ZAKÁZKA Č. lkj/2019	
ZODPOVĚDNÝ PROJEKTANT ING. ARCH. MARTIN NAVRKAL, PH.D.		VYPRACOVAL ING. ARCH. PAULA STUHL PEKOVÁ	PARE
OBJEKT SO 01	STUPEŇ DPS		
PROFESE D.1.1 ARCHITEKTONICKO-STAVEBNÍ ŘEŠENÍ	DATUM 09/2019		ČÍSLO VÝKRESU D3
NÁZEV VÝKRESU STÁVAJÍCÍ STAV - ŘEZ PODÉLNÝ	MÉRITKO 1:100		