

LEGENDA:

- SPLAŠKOVÁ KANALIZÁCIA
- TRUKOVÁ KANALIZÁCIA
- DAŽDOVÁ KANALIZÁCIA
- K1

KANALIZAČNÁ STÚPAČKA - SPLAŠKOVÁ
- T1



KANALIZAČNÁ STÚPAČKA - TRUKOVÁ
- D1

STÚPAČKA DAŽDOVEJ KANALIZÁCIE
- HL810

SÚPRAVA VETRAČEJ HLAVICE DN110
- HL807

SÚPRAVA VETRAČEJ HLAVICE DN110
- TWCE 110 PVC

GULATÝ VYHRIEVANÝ CHRLIČ TOPWET S INTEGROVANOU PVC MAŽETOU - DN110

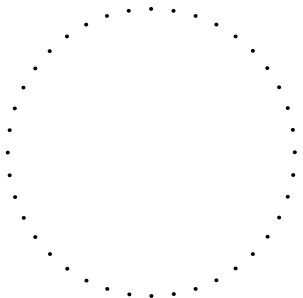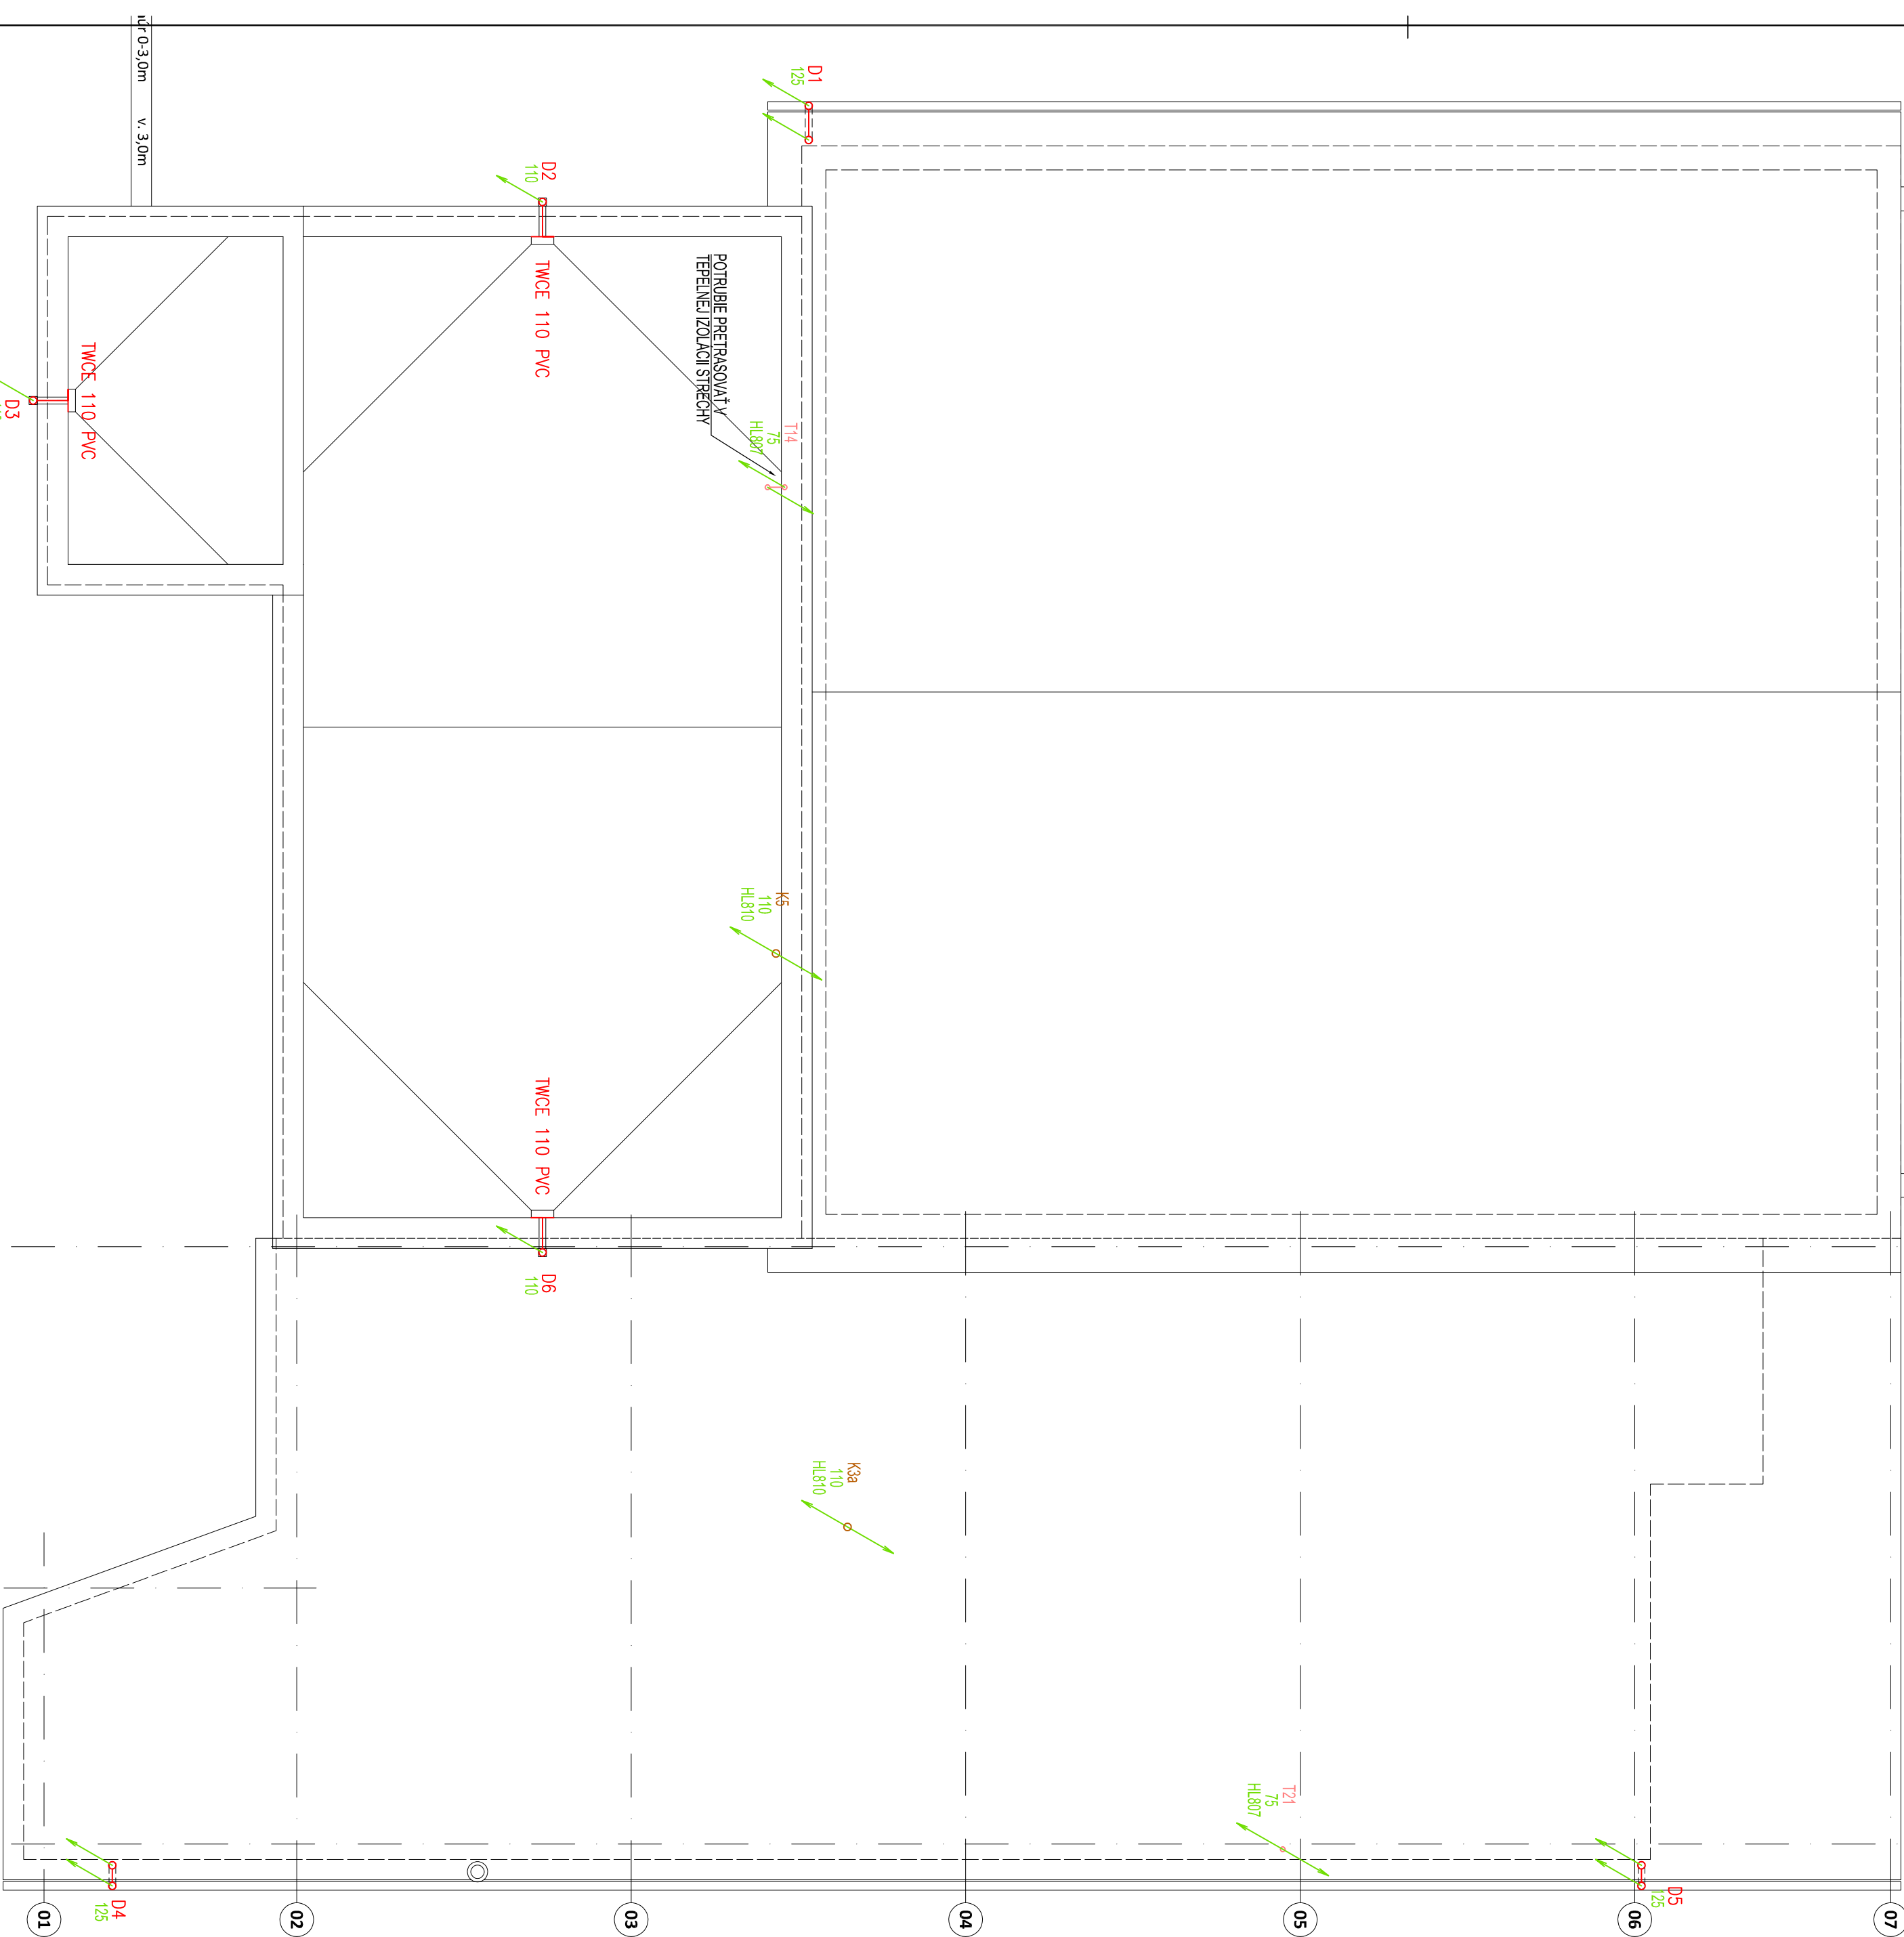

±0,000 nový stav = 729,100 m. n. m

PD je vypracované pre účely stavebného konania. Pre účely výstavby je potrebné doplniť PD výkresom realizovaný projekt podľa § 139/2015 Z.z.

ČASŤ		SO.01 Zdravotechnika	
AUTOR	Ing. Jozef Kuchár	<div><div></div><div>PROJEKTOVANIE STAVIEB</div><div>+421 940 173 474, www.kuchark.sk</div></div>	
ZOOP. PROJEKTANT	Ing. Peter Lešický		
VYPRACOVAL	Ing. Tibor Protuš		
STAVEBNÍK	Mazurák, s.r.o	DÁTUM	03/2022
ADRESA	č. 46, 029 46 Slnepné	STUPEŇ	SP
MIEŠTO STAVBY/OKRES	Slnepné/Namestovo	MIERKA	1:75
KATASTRÁLNE ÚZEMIE	Slnepné	FORMÁT	A4/A4 594x420
ČÍSLO PARCELY	KN č. 1599/13-15, 1599/40-46	VÝKRES 07	
STAVBA	STAVEBNÉ ÚPRAVY, PRÍSTAVBA SKLADOVÉHO OBJEKTU		
OBSAH	A ZMENA ÚČELU VYUŽITIA ČASŤI STAVBY NA MÄSOVÝROBU	ZÁK. č.:	DSK-02.2022
PÔDORYS STRECHY		Dielo podlieha autorským právam podľa zákona č.618/2003 Z.z.	