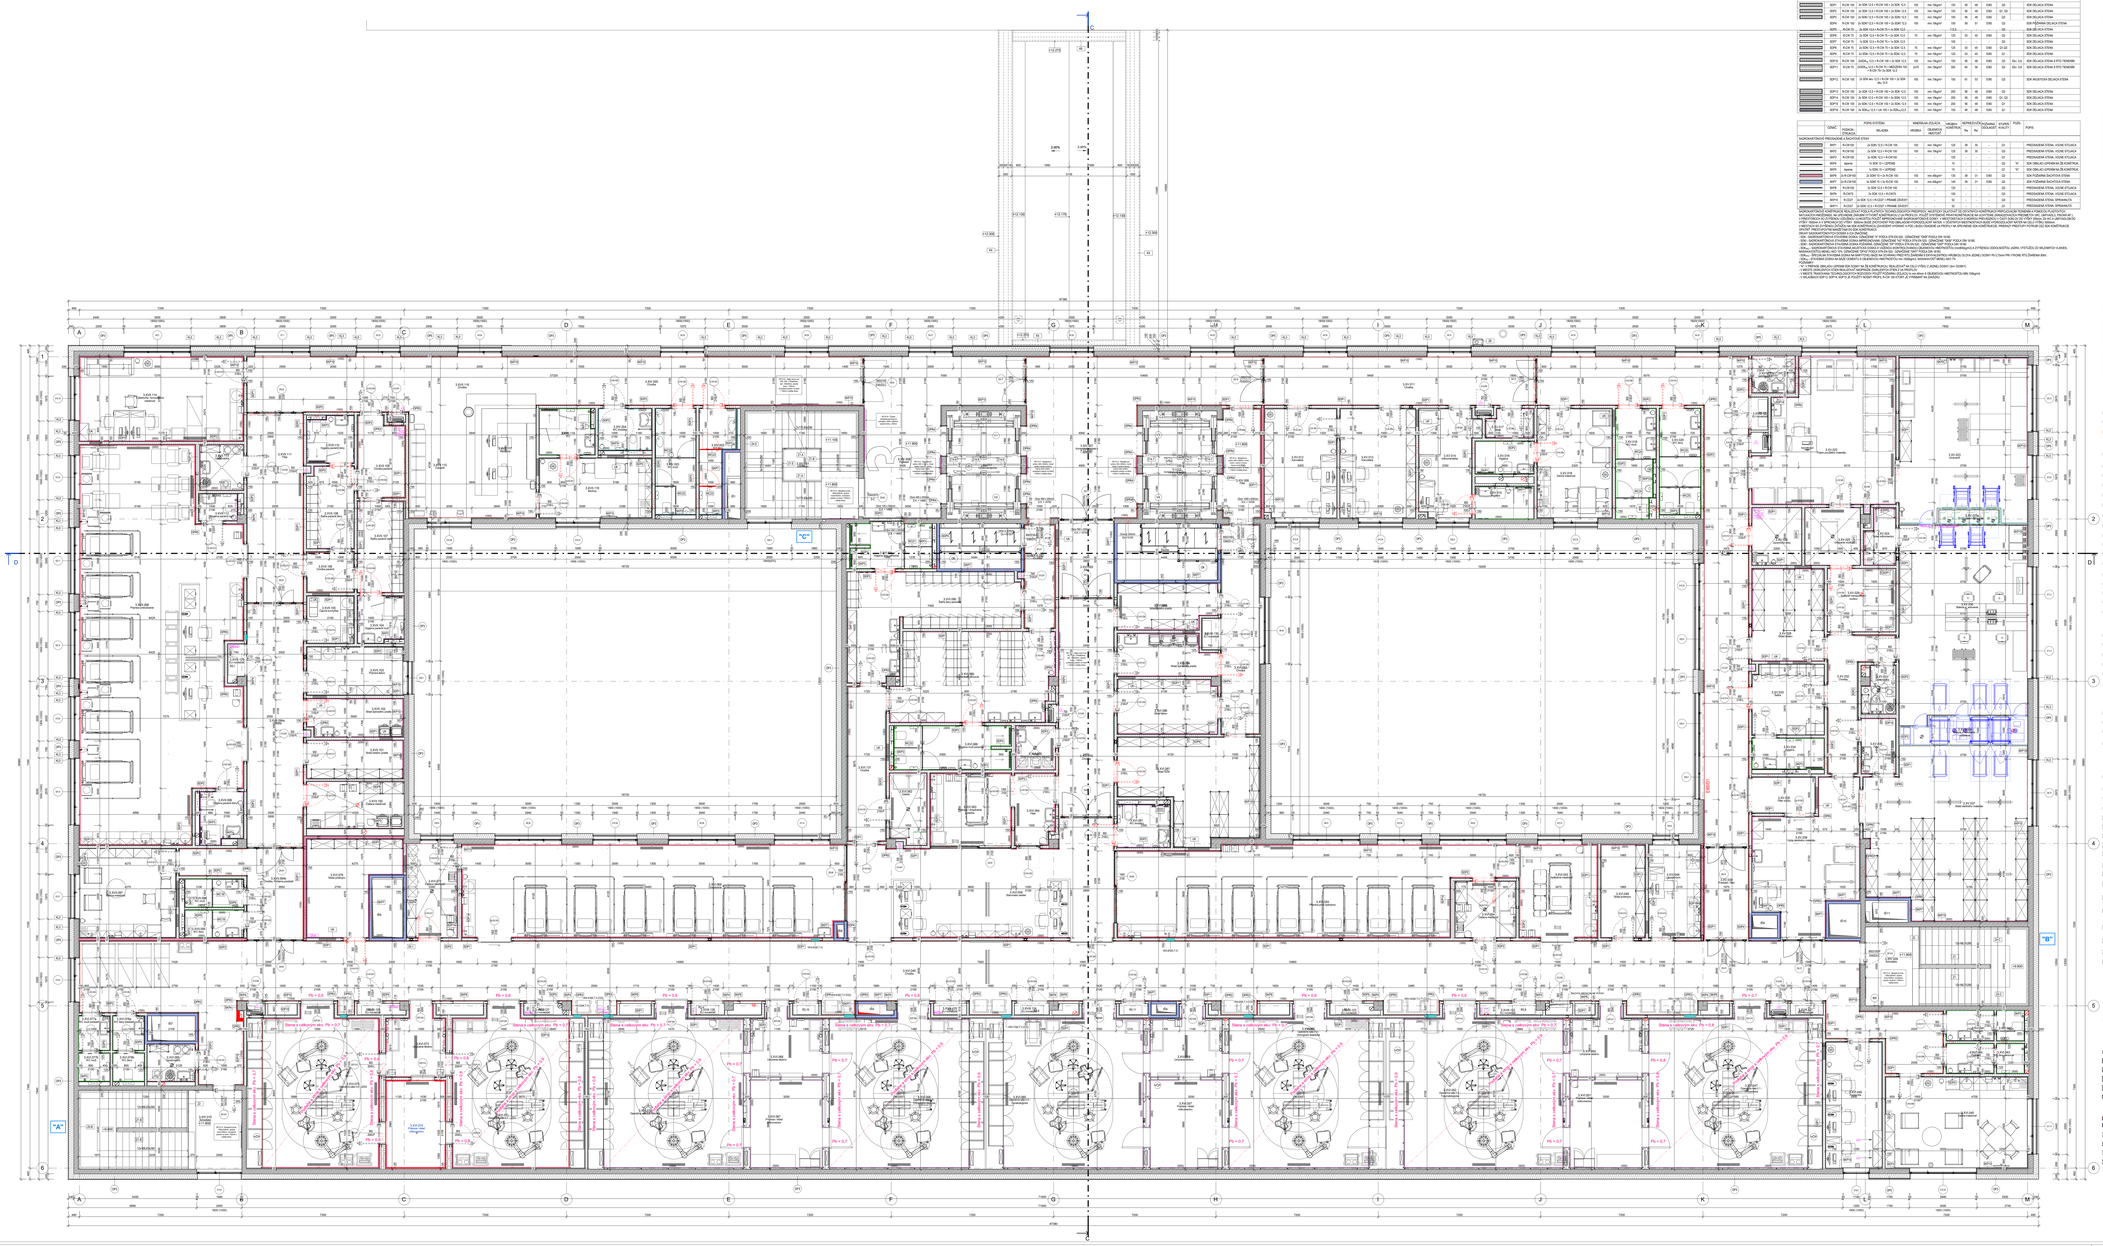

LEGENDA SADROKARTONOVÝCH KONŠTRUKCIÍ

OZNAČ.	POPIS SYSTÉMU		MINERÁLNA ZELENA		DEFINITÍVNA HRÚBKA	Rw	Rw + C[tr]	ZÁVAŽNÁ ZÁŤAŽ	POŽ. ODOLNOSŤ	POŽ.
SADROKARTÓNOVÉ DELIACE PRIEČKY										
