


POVRCH ÚZEMÍ	MK - ASFALT	MK - NEZPEVNĚNO	MK - BETONOVÉ PANELE
KATASTR ÚZEMÍ			

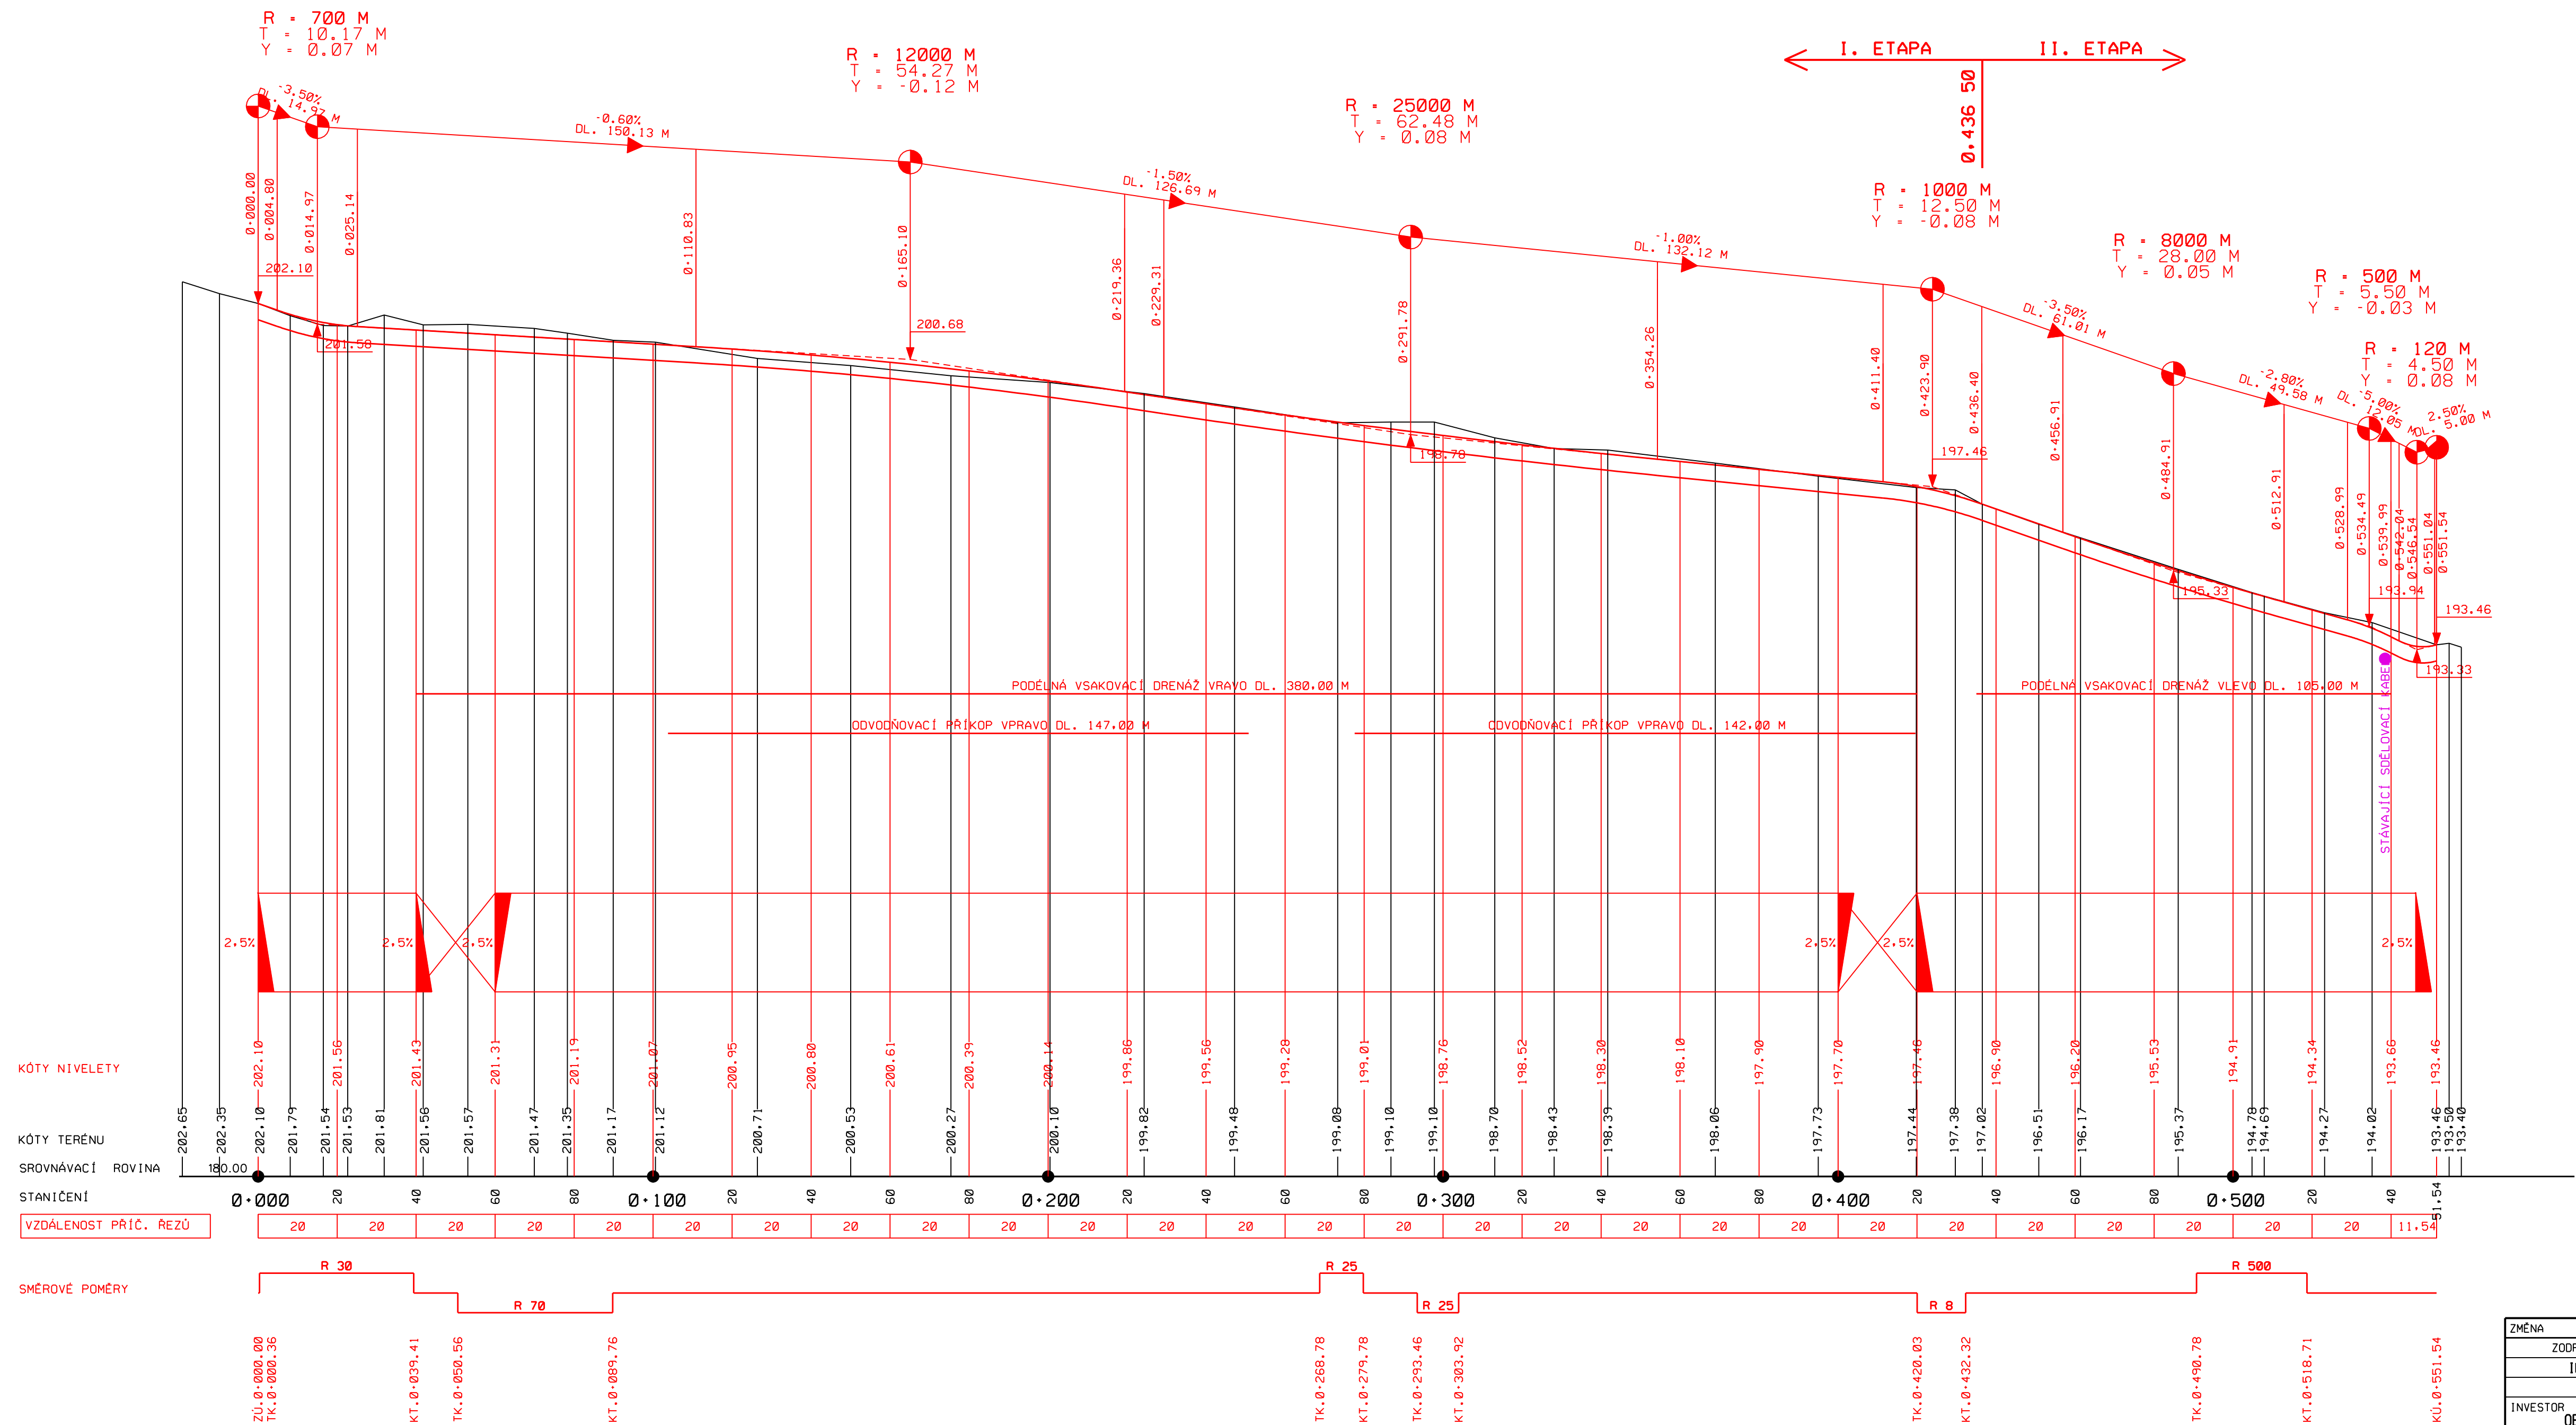

ZMĚNA	0	PROVEDL	DATUM
ZODPOVĚDNÝ PROJEKTANT		VYPRACOVAL	SILNIČNÍ A MOSTNÍ INŽENÝRSTVÍ S.R.O.
ING. LIBOR PIVNÍČKA		MIROSLAVA ZEDNÍKOVÁ	RUDOLFSKÉHO 25, 669 02 ZNOJMO
INVESTOR			TEL/FAX: 515 260 839 M: 603 325 994
OBEC SLUP			IČ: 27699927 DIČ: CZ27699927
AKCE	MÍSTNÍ KOMUNIKACE "PO ZÁHUMENCÍCH"		KRAJ
	SLUP		DATUM
			LISTOPAD 2020
			STUPEŇ
			DŮR • DSP
			FORMÁT
			B A4
			MĚŘÍTKO
			1:1000/100
PŘÍLOHA	PODĚLNÝ PROFIL KOMUNIKACE		ČÍSLO PŘÍLOHY
			ČÍSLO PŘE
			D.1.1.2B