


MÚZEUM

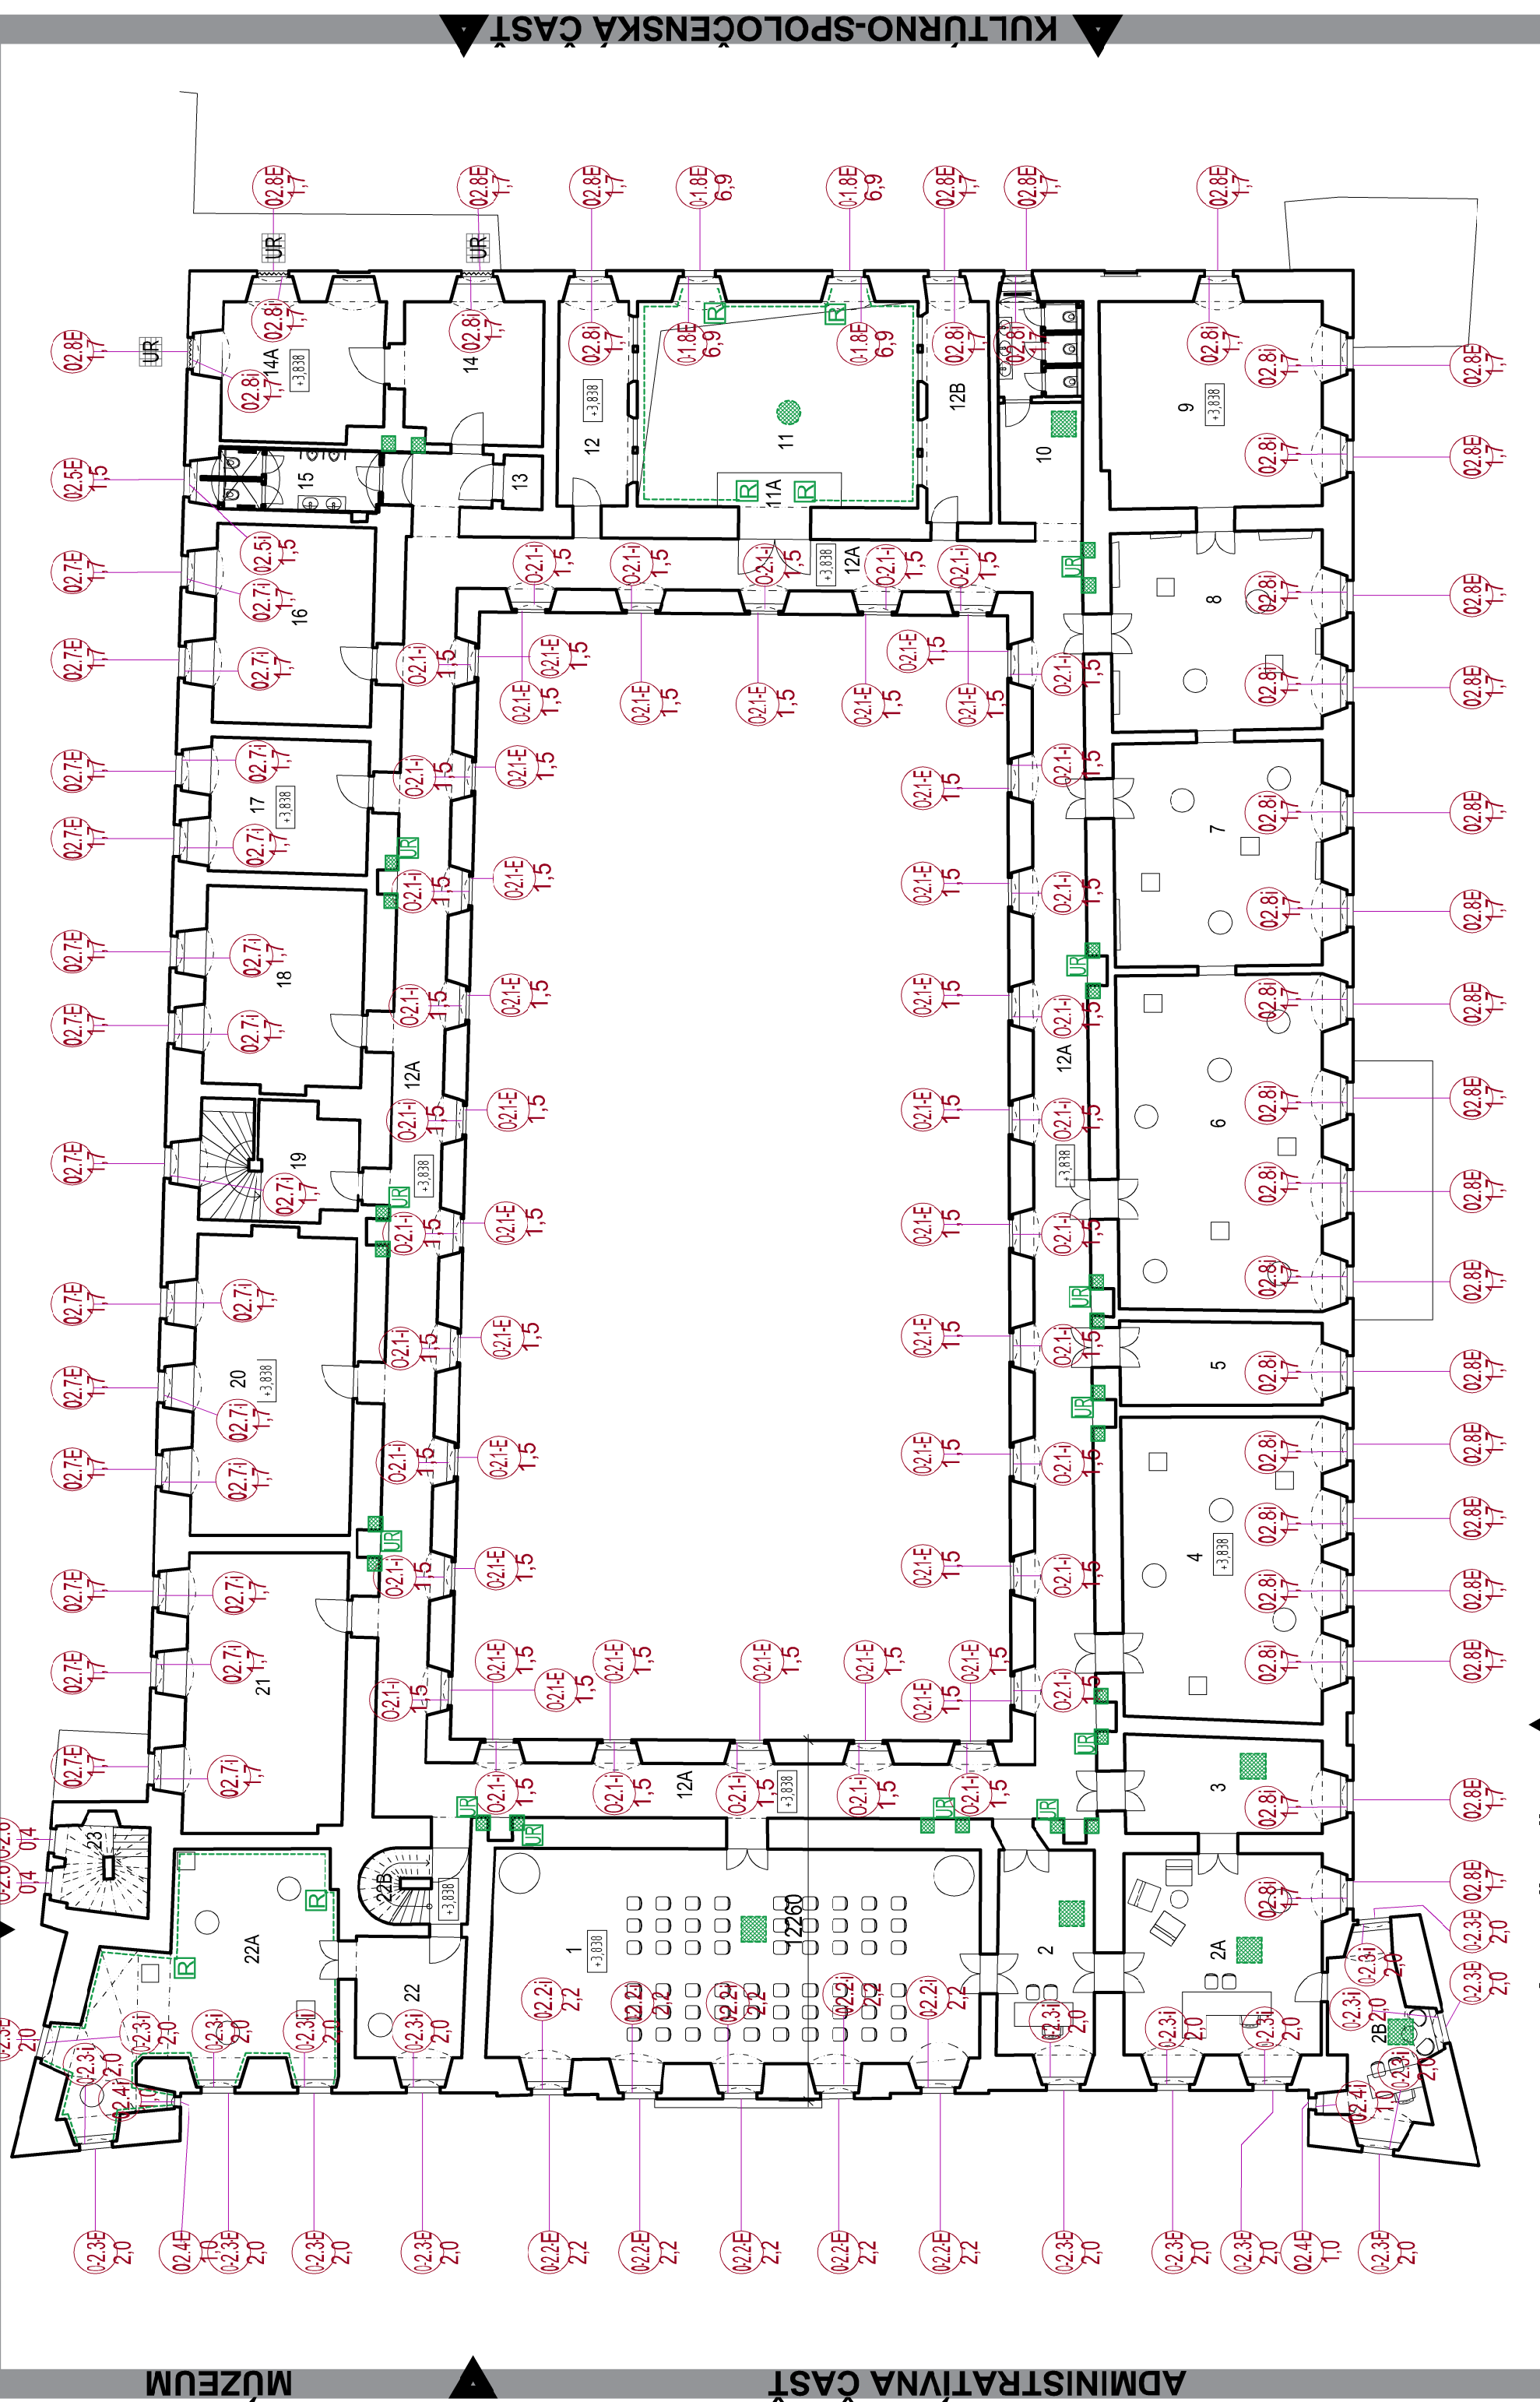

ADMINISTRATÍVNA ČASŤ

ADMINISTRATÍVNA + KULTÚRNO-SPOLOČENSKÁ ČASŤ

KULTÚRNO-SPOLOČENSKÁ ČASŤ + GALÉRIA

LEGENDA MIESTNOSTÍ

S.M.	NÁZOV MIESTNOSTI	PODLAHA (m2)	STENY (m2)	STROP (m2)
1	BISKUPSKÁ SALA	126,6		
2	VICEPRIMÁTOR - ROKOVIACI SALÓN	24,2		
2A	SALA PRIMÁTORA - BISKUPSKÁ	49,9		
2B	KANCELÁRIA PRIMÁTORA - SALÓNÍK	19,2		
3	SEKRETARIÁT PRIMÁTORA - SALÓNÍK	22,9		
4	MUZEUM	74,2		
5	PLYNOVÁ KOTOLŇA	20,5		
6	GALÉRIA POVAŽANA	84,3		
7	GALÉRIA POVAŽANA	56,0		
8	GALÉRIA POVAŽANA	50,5		
9	GALÉRIA POVAŽANA	57,0		
10	WC ŽENY	22,0		
11	KAPLINKA			
11A	CHOR KAPLINKY	7,6		
12	ORATÓRIUM-I	19,2		
12A	CHODBA	271,0		
12B	ORATÓRIUM-II	18,2		
13	SKLAD	2,4		
14	PRACOVŇA	27,8		
15	WC MUŽI	11,4		
16	EXPERIMENTÁLNA TRIEDA	36,4		
17	ZUŠ	24,5		
18	ZUŠ	36,7		
19	SCHODY	20,9		
20	DEPOZIT	55,6		
21	SKLAD	51,5		
22	EXPOZÍCIA ŠTEFANA MOYZESA	17,3		
22A	EXPOZÍCIA ŠTEFANA MOYZESA	60,9		
22B	SCHODY	10,3		
23	SCHODY	9,2		
VÝMERY SPOLU		1 288,20		

LEGENDA:

- POLOŽKOVÉ ČÍSLA OKEN_ DETAILNÉ ROZMERY A SPÔSOB OPRAVY RESP. VÝMENY V SAMOSTATNOM VÝKRESE
ČÍSLO V SPODNEJ ČÁSTI JE PLOCHA OKNA v m2

UMELECKO-REMESELNE OBNOVIť

PŮVODNÉ MŘEŽE UMĚLECKO-REMĚSLNÉ OBNOVY

DOPILNĚ PŘEVÍLENÉ KOVANÉ ŽELEZNÉ MREŽE PODĚL A ZACHOVANÝCH ORIGINÁLOV A NOVÉ MREŽE DO SIITERÉNI

DEVENTHAIKUNALAKSHMI

DUPLNII PASOVU BUSAZ NA FASADE - NA SPALNII Y AZ PU RAMI OKIEN A DVERI

ZATEPLENIE MINER.VLNOU: - STROPY (HR.250MM) - STENY (HR.160MM) - napr.ISOVER MULTIMAX

CENNÉ ARCHITEKTONICKY-HISTORICKÉ DETAILY - CHRÁNITĚ POČAS OBNOVY KAŠTIĚLA :

KAMENNÉ OSTĚNIA, FORTALÍ, SAMDŮVANI
STENY OMÍTKY FASÁDY

KLENBY a STROPY

SPÔSOB OBNOVY: REŠTAUROVANIE

SPŮSOB OBNOVY: UMELECKO-REMESELNĚ

SPRÁVA TVORÍ NEODDELITEĽNÚ SÚČASŤ PROJEKTOV A DOKUMENTÁCIE

ANT NENESIE ZIADNU ZODPOVEDNOST ZA ZMENY USKUTOČNENÉ BEZ JEHO PÍSMENNEHO SÚHLASU!

POZNEMY PREMERAT' PRIAMO NA STAVBE A PRÍPADNÉ ROZDIELY KONSULTOVAŤ S HLAVNÝM PROJEKTANTOM

WYSKOVÉ KOTY SU VZTIAHNUTÉ K HORNEJ HRANÉ EXISTUJUCEJ PODLAHY PRÍZEMIA ±0,000

JE SÚČASNÉHO STAVU PÓDORYSOV A REZOV BOLO VYHOTOVENÉ NA ZÁKLADE STARŠÍCH ARCHÍVNÝCH VÝKRESOV


STAVBY JE DOPLŇOVÁNÍ DEJINOU A VÝVOJEM PRÁCE DOKU-
MENTACE ARCHITEKTONICKÝM DIELOM A JE CHRÁNENA AUTORSKÝM ZAKONOM.

V PLNEJ MIERE REŠPEKTOVAŤ NORMU WTA!

ÚČINNÉ ZAMERANIE BOJOV VYHOTOVENÉ NA ZÁKLADE STARŠÍCH ARCHIVNÝCH VÝKRESOV

OTÁZKA: ČI JE MOŽNÉ PRÍPUŠTNÝCH ROZMEROVÝCH ODCHÝLKACH REALIZOVANÝCH KONŠTRUKCII OD PROJEKTOVANÉHO STAVU. ODCHÝLKY OD PROJEKTU JE NUTNÉ PREROKOVAŤ S PROJEKTANTOM. VŠETKY NOVÉ SKUTOČNOSTI ZISTENÉ POČAS OTÁZKA: ČI JE MOŽNÉ PRÍPUŠTNÝCH ROZMEROVÝCH ODCHÝLKACH REALIZOVANÝCH KONŠTRUKCII OD PROJEKTOVANÉHO STAVU. ODCHÝLKY OD PROJEKTU JE NUTNÉ PREROKOVAŤ S PROJEKTANTOM. VŠETKY NOVÉ SKUTOČNOSTI ZISTENÉ POČAS

+0 000=262 242 mn m

názov stavby	ŽIAR NAD HRONOM - KAŠTIEL' - OBNOVA			stupeň	projekt stavby
investor	Mestský úrad Žiar nad Hronom, Š. Moyseša č. 46, 965 19 Žiar nad Hronom			formát	3 x A4
architektonicko-stavebná časť	Ing. arch. Jozef SÁLUS autorizovaný architekt 1681 AA		č.paré:	dátum	09.2022
z.projektant	Ing. arch. Jozef SÁLUS			mierka	1 : 200
názov výkresu:	PÔDORYS 1.POSCHODIA				
č.výkresu:	OZNAČENIE VÝPLNÍ OTVOROV _OKNÁ_DVERE				
vypracoval:	Ing.arch.Jozef SÁLUS, Ing.arch.Jana Sálusová				
odb.spolupráca:	Ing.Jozef Bako,PhD.				