



zodpovedný projektant		kreslil			
Ing. arch. Jozef SÁLUS		M. Helebrandt			
investor:	Mestský úrad Žiar nad Hronom, Š. Moyseša č. 46, 965 19 Žiar nad Hr.				
akcia:	ŽIAR NAD HRONOM – KAŠTIEL. OBNOVA				
objekt:	k.ú. Žiar Nad Hronom, p.č. 1638/1				
stupeň PD:	skutkový stav				
obsah výkresu:	Pôdorys prízemie			č. pozemku:	
				dátum:	12/2022
				počet A4:	
				profesia:	Ústredné kúrenie
				mierka:	číslo výkr.
				1 : 100	01

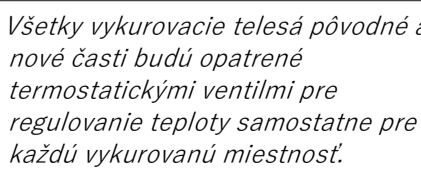


zodpovedný projektant		kreslil	
Ing. arch. Jozef ŠÁLUS		M. Helebrandt	
investor:	Mestský úrad Žiar nad Hronom, Š. Moyseya č. 46, 965 19 Žiar nad Hr.		
akcia:	ŽIAR NAD HRONOM – KAŠTEĽ, OBNOVA		č. pozemku:
			12/2022
objekt:	k.ú. Žiar nad Hronom, p.č. 1638/1		počet A4:
stupeň PD:	skutkový stav		profesia:
obsah výkresu:	Pôdorys I poschodie		Ústredné kúrenie
		mierka:	číslo výkr.
		1 : 100	02

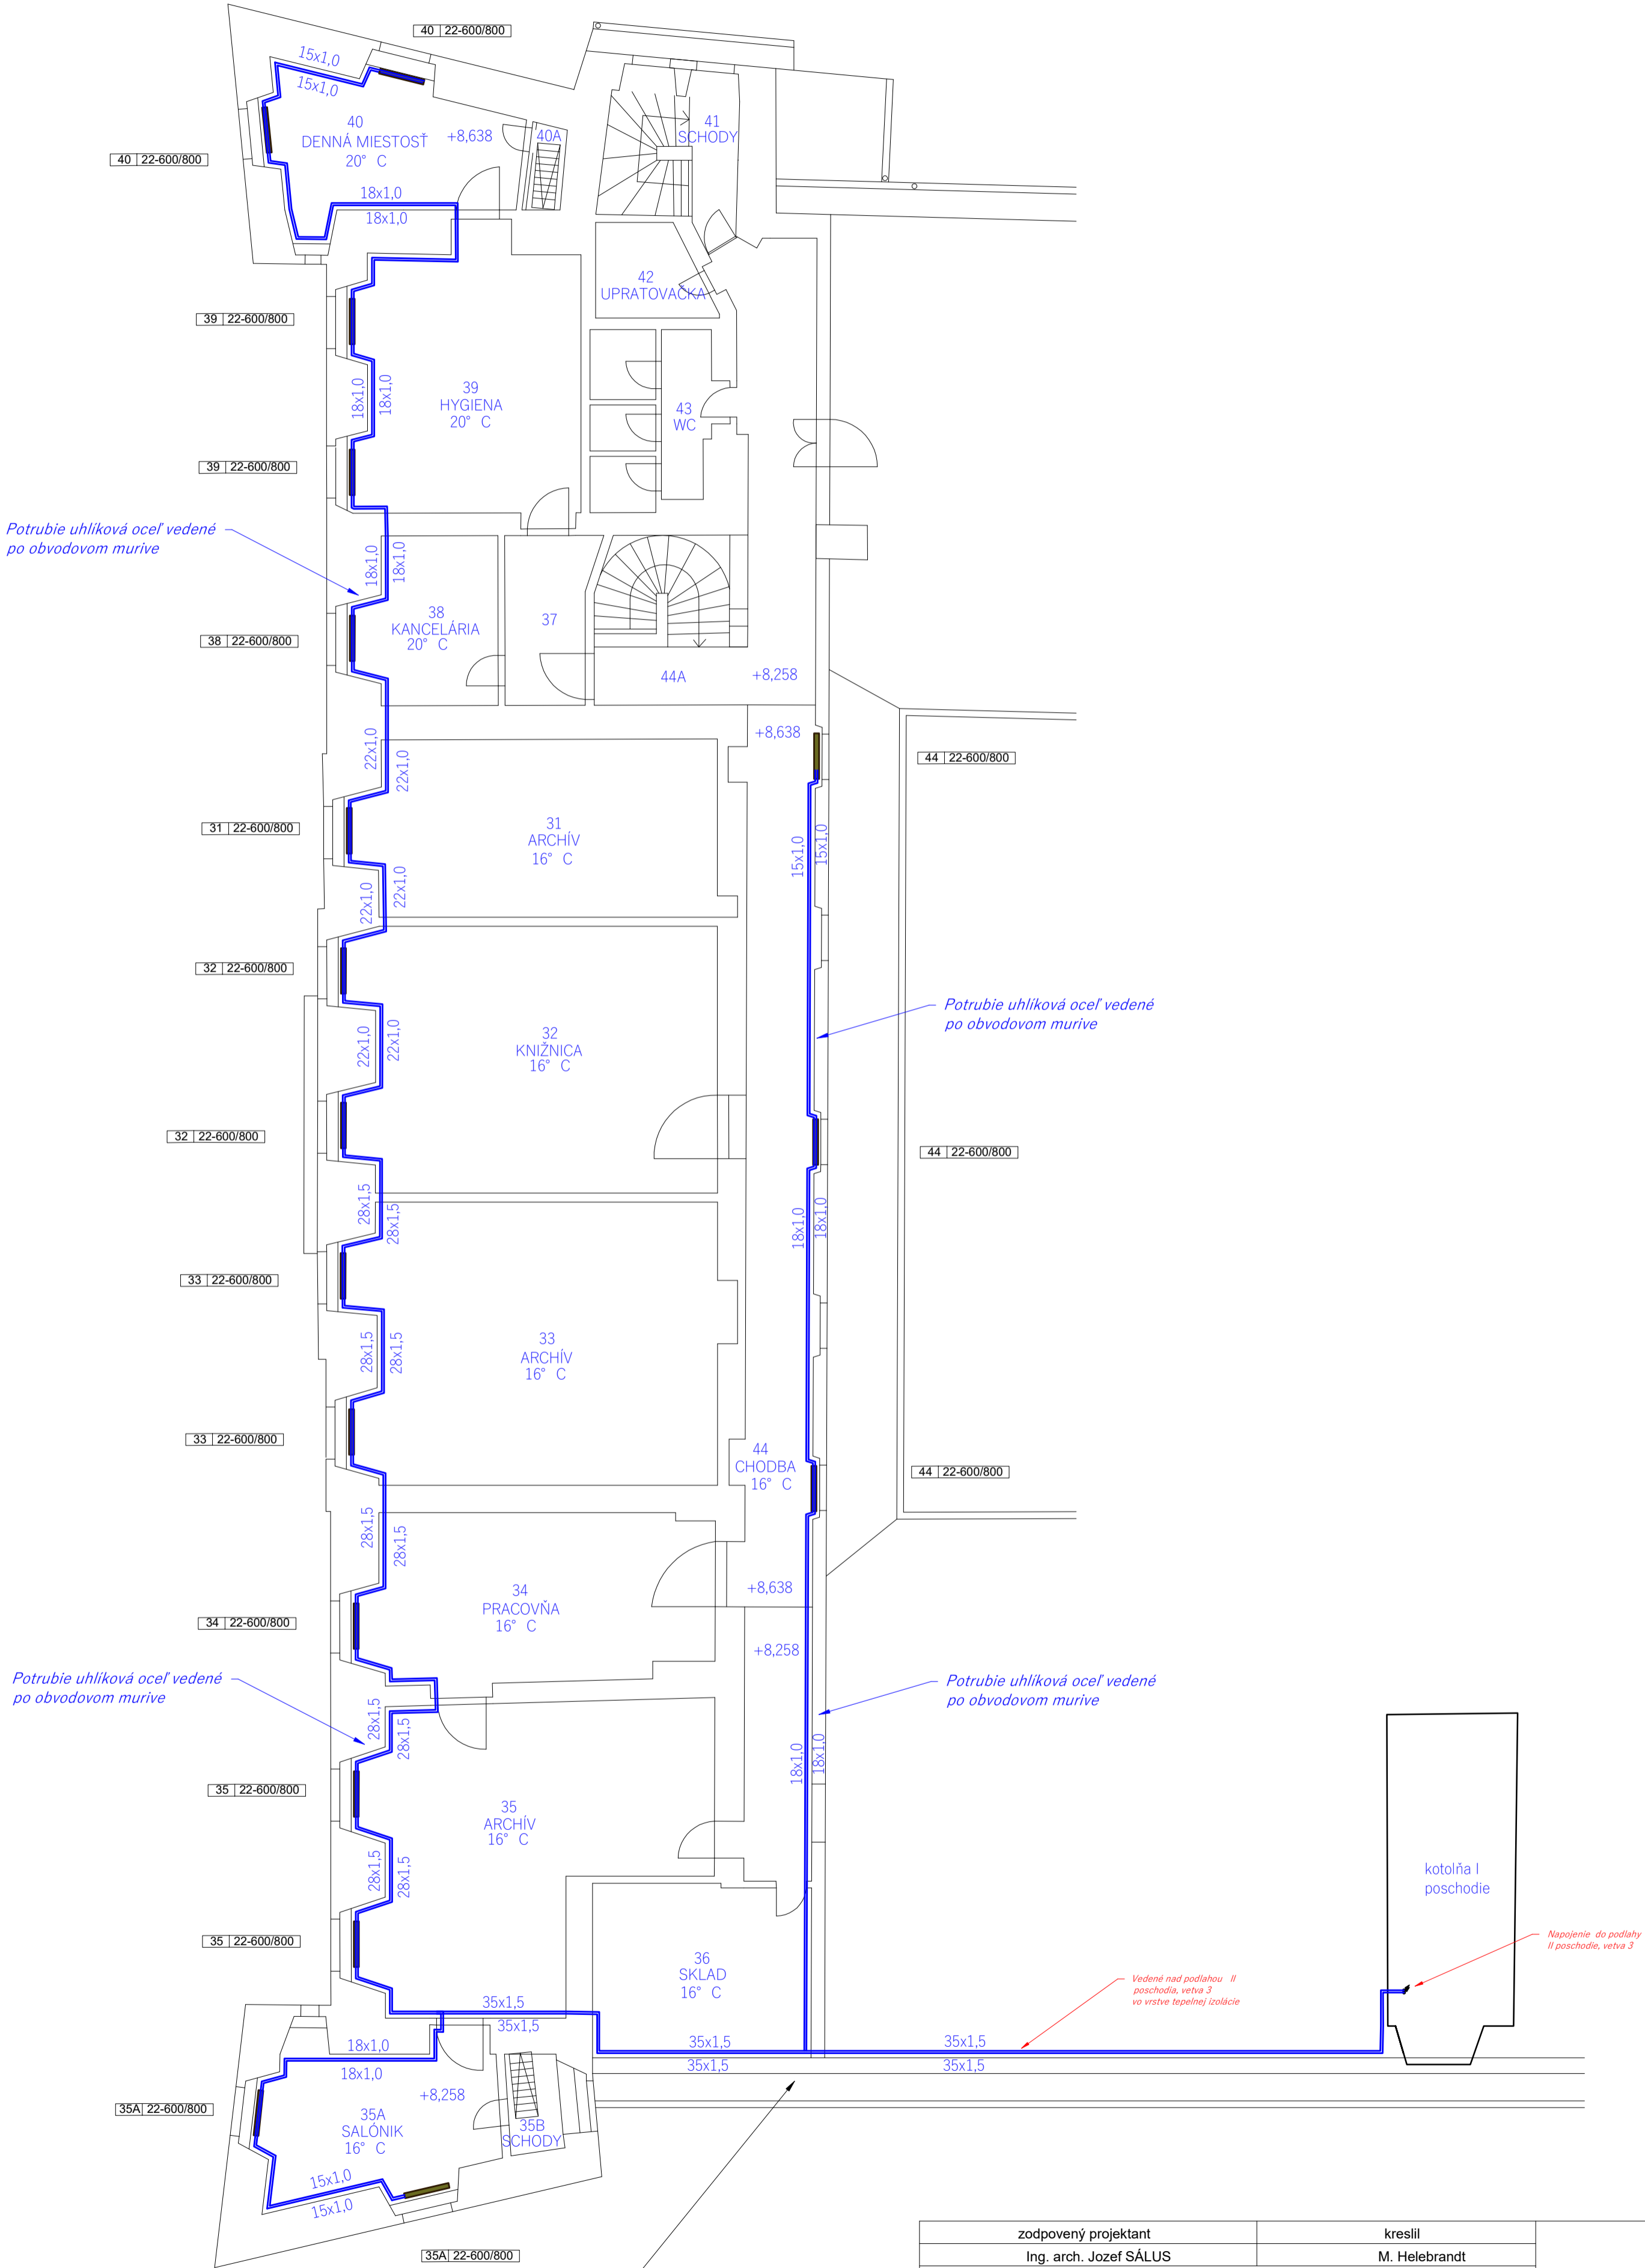


Všetky vykurovacie telesá pôvodné aj nové časti budú opatrené termostatickými ventilmi pre regulovanie teploty samostatne pre každú vykurovanú miestnosť.

zodpovený projektant		kreslil			
Ing. arch. Jozef SÁLUS		M. Helebrandt			
investor:	Mestský úrad Žiar nad Hronom, Š. Moyseša č. 46, 965 19 Žiar nad Hr.			č. pozemku:	
akcia:	ŽIAR NAD HRONOM – KAŠTIEL, OBNOVA			dátum:	12/2022
objekt:	k.ú. Žiar Nad Hronom, p.č. 1638/1			počet A4:	
stupeň PD:	skutkový stav			profesia:	Ústredné kúrenie
obsah výkresu:	Pôdorys II poschodie			mierka: 1 : 100	číslo výkr. 03

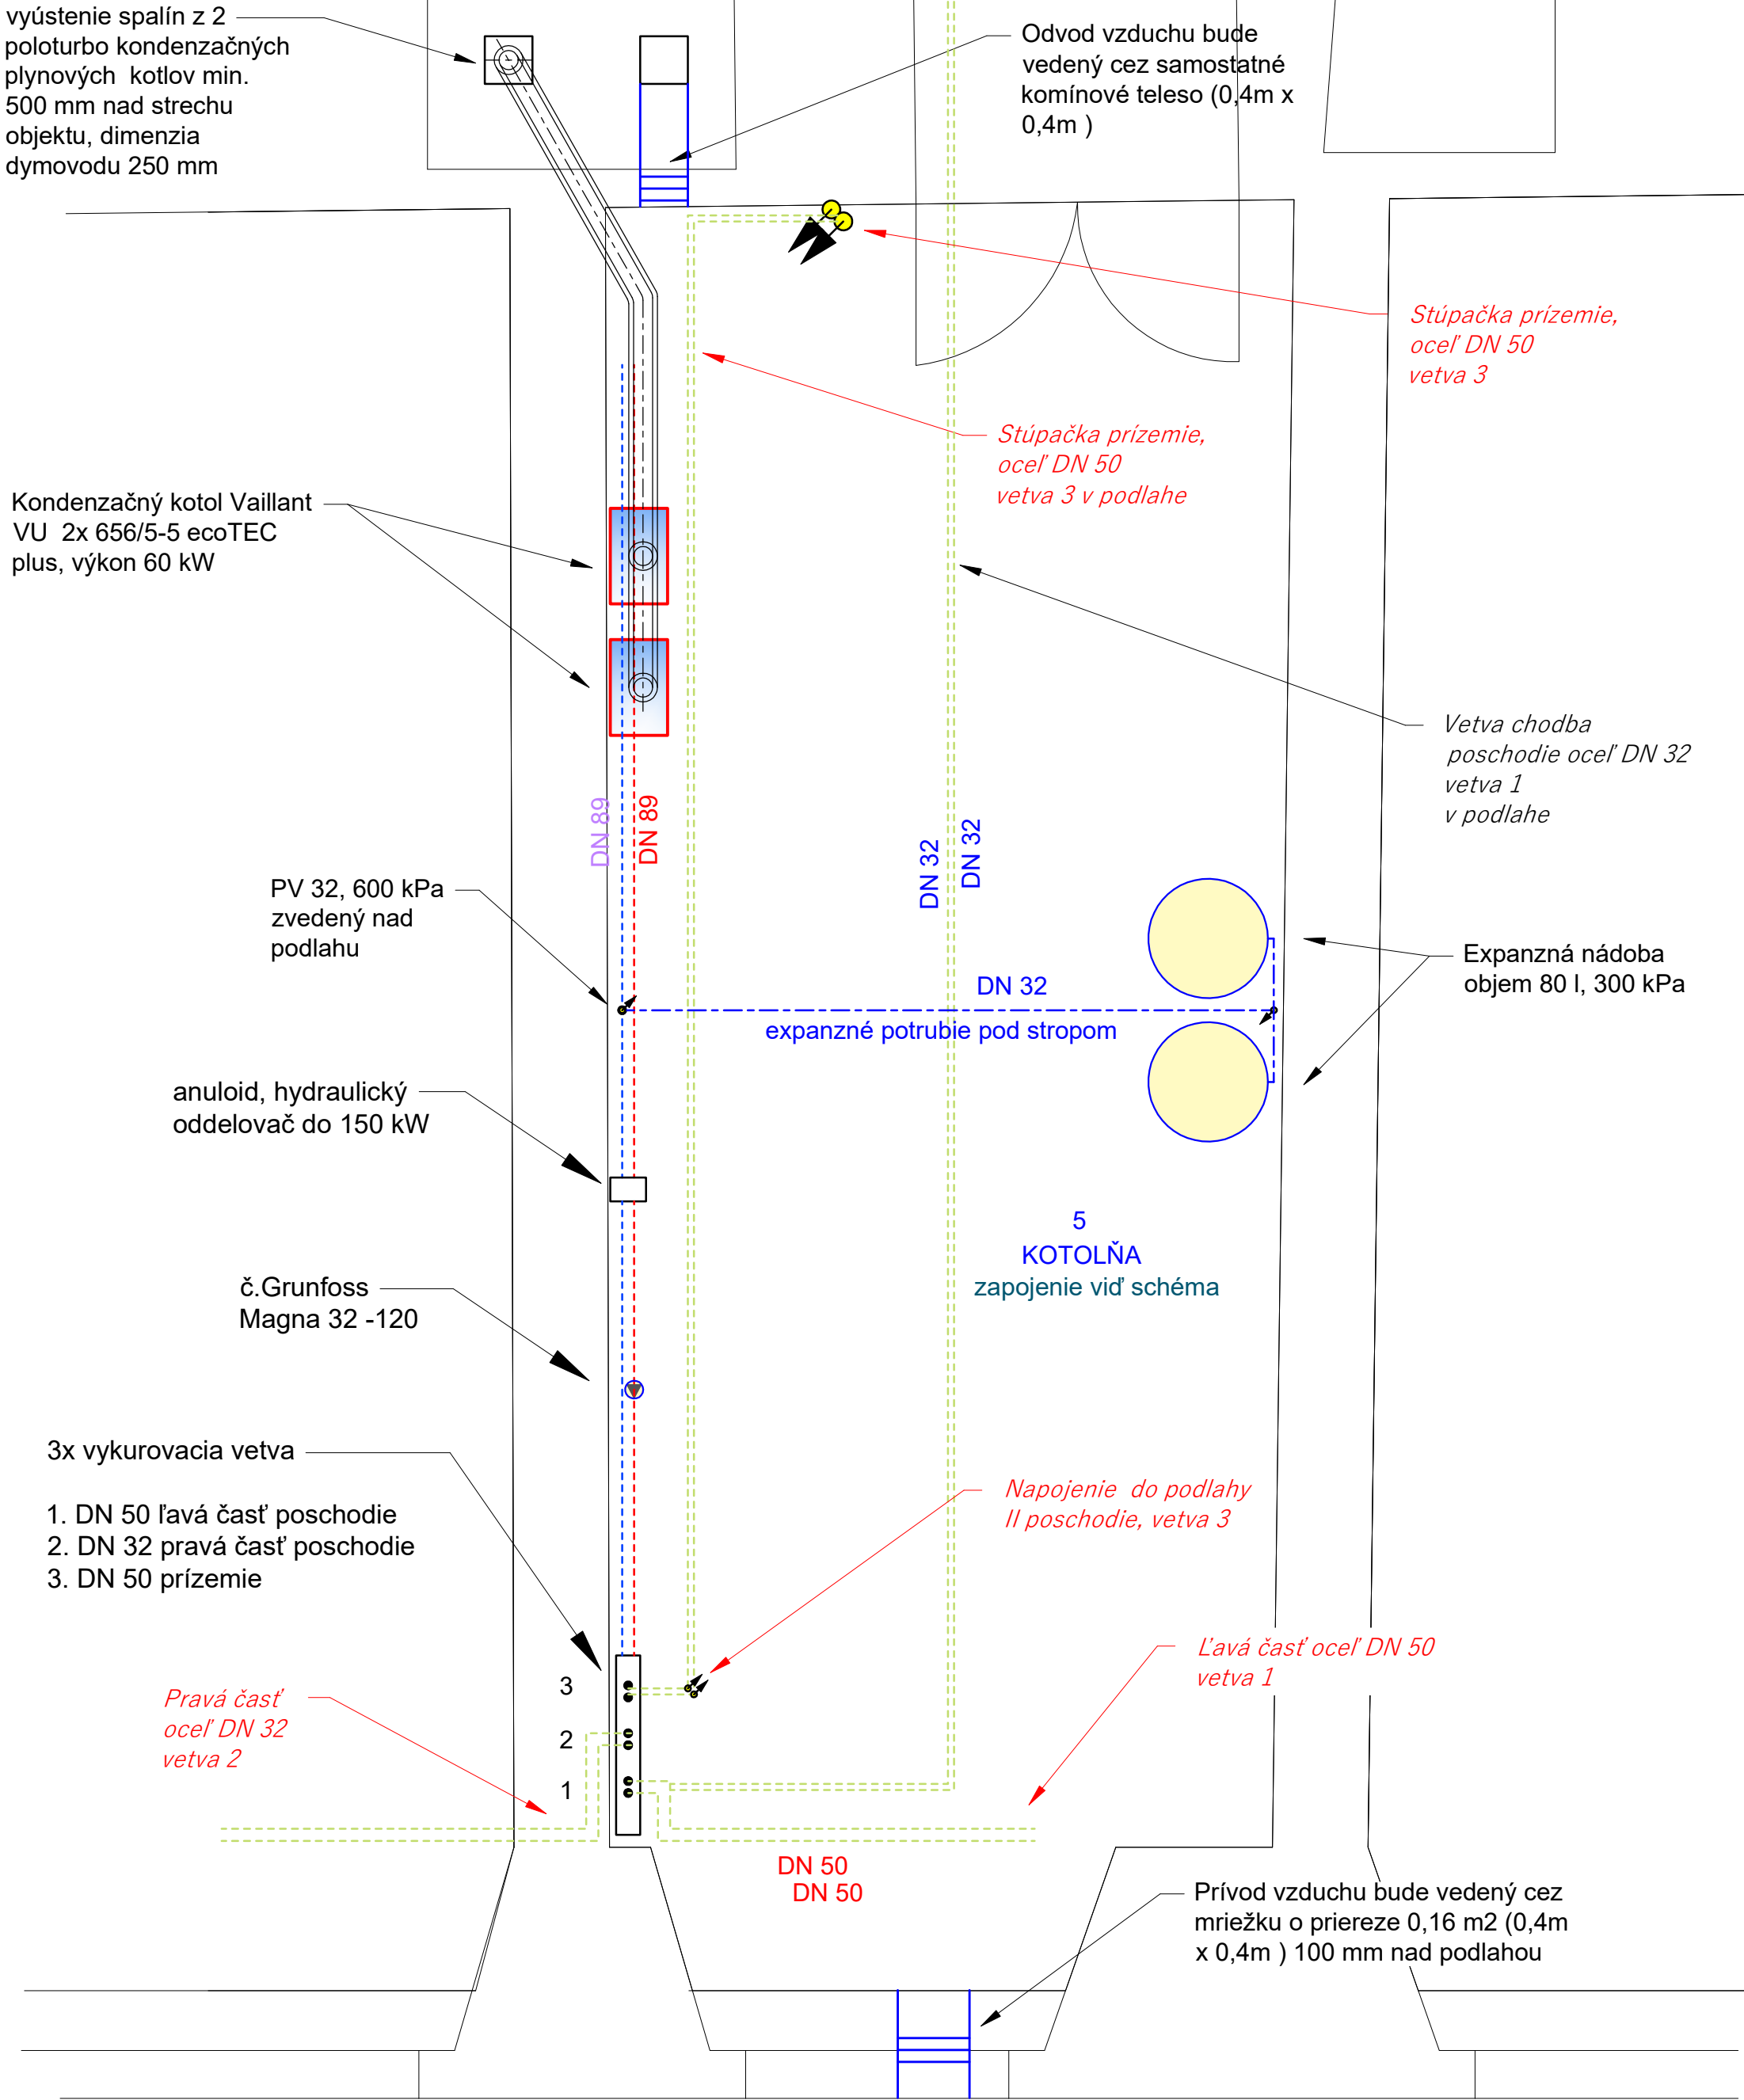

zodpovený projektant		kreslil			
Ing. arch. Jozef SÁLUS		M. Helebrandt			
investor:	Mestský úrad Žiar nad Hronom, Š. Moysesova č. 46, 965 19 Žiar nad Hr.				
akcia:	ŽIAR NAD HRONOM – KAŠTIEĽ, OBNOVA			č. pozemku:	
				dátum:	12/2022
objekt:	k.ú. Žiar Nad Hronom, p.č. 1638/1			počet A4:	
stupeň PD:	skutkový stav			profesia:	Ústredné kúrenie
obsah výkresu:	Pôdorys kotolňa			mierka:	číslo výkr.
				1 : 50	04

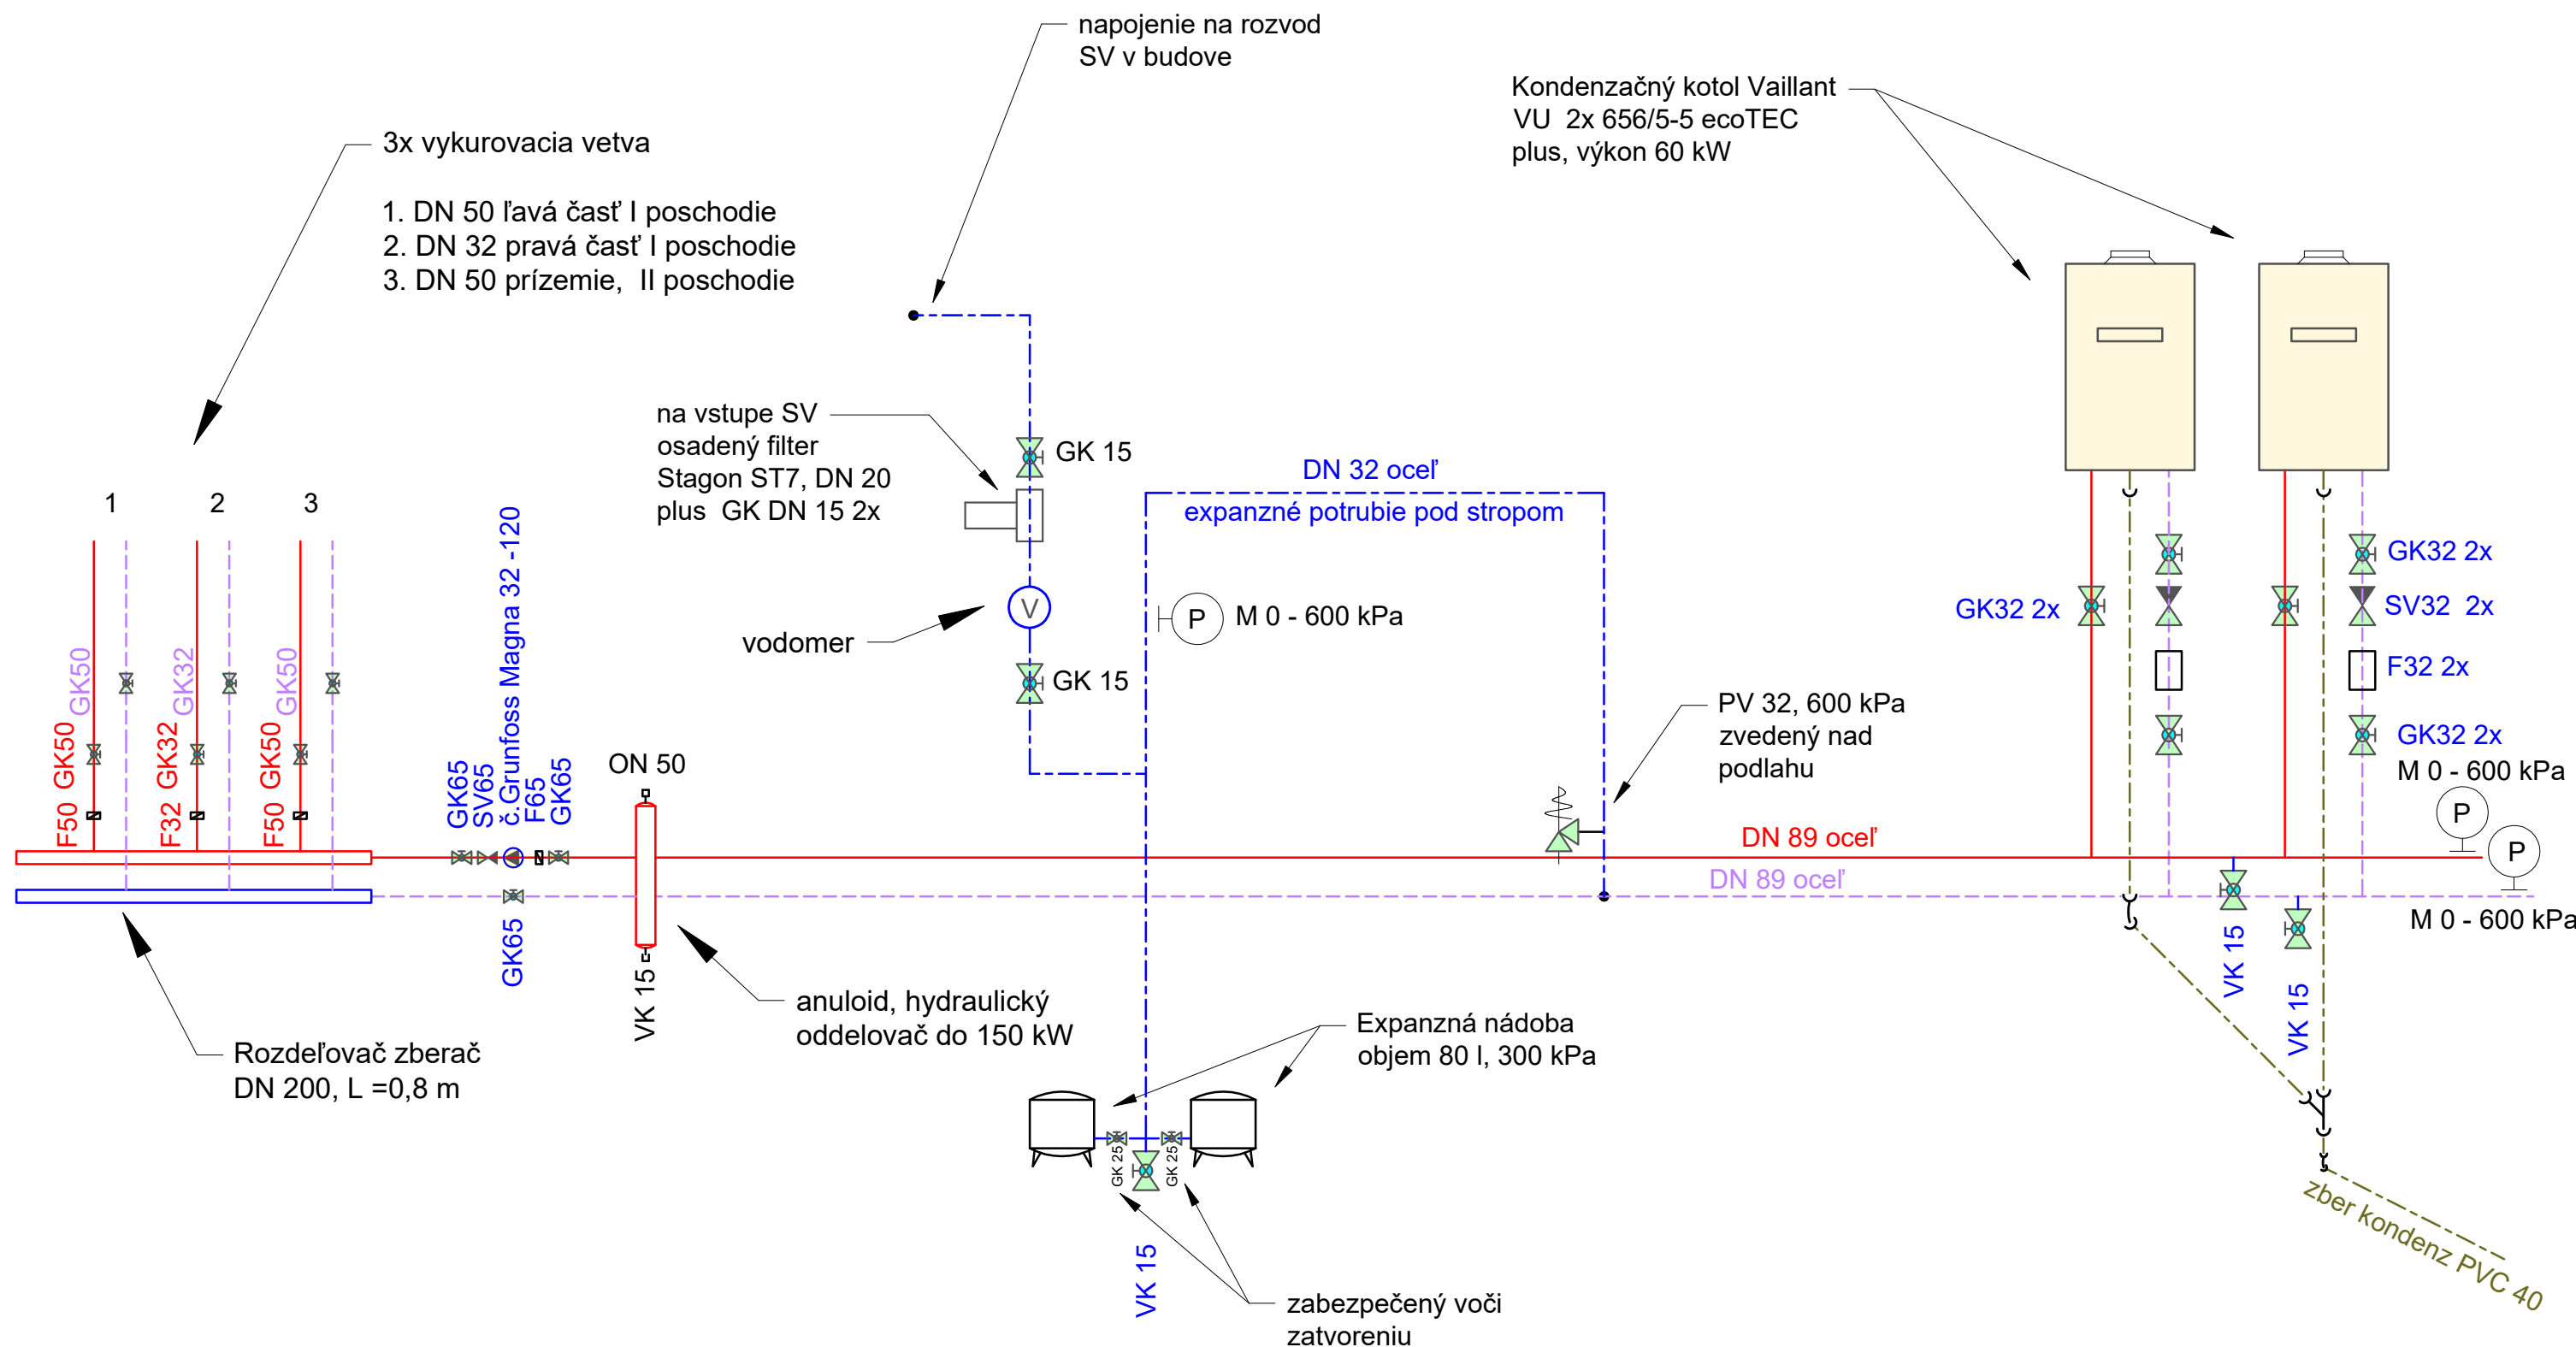

zodpovený projektant	kreslil		
Ing. arch. Jozef SÁLUS	M. Helebrandt		
investor:	Mestský úrad Žiar nad Hronom, Š. Moysesa č. 46, 965 19 Žiar nad Hr.	č. pozemku:	
akcia:	ŽIAR NAD HRONOM – KAŠTIEĽ, OBNOVA	dátum:	12/2022
objekt:	k.ú. Žiar Nad Hronom, p.č. 1638/1	počet A4:	
stupeň PD:	skutkový stav	profesia:	Ústredné kúrenie
obsah výkresu:	Schéma zapojenia kotolne	mierka:	číslo výkr. 05
		1 : 50	