


NOVÝ STAV STAVBY AB II. - REZ C-C - M 1: 50

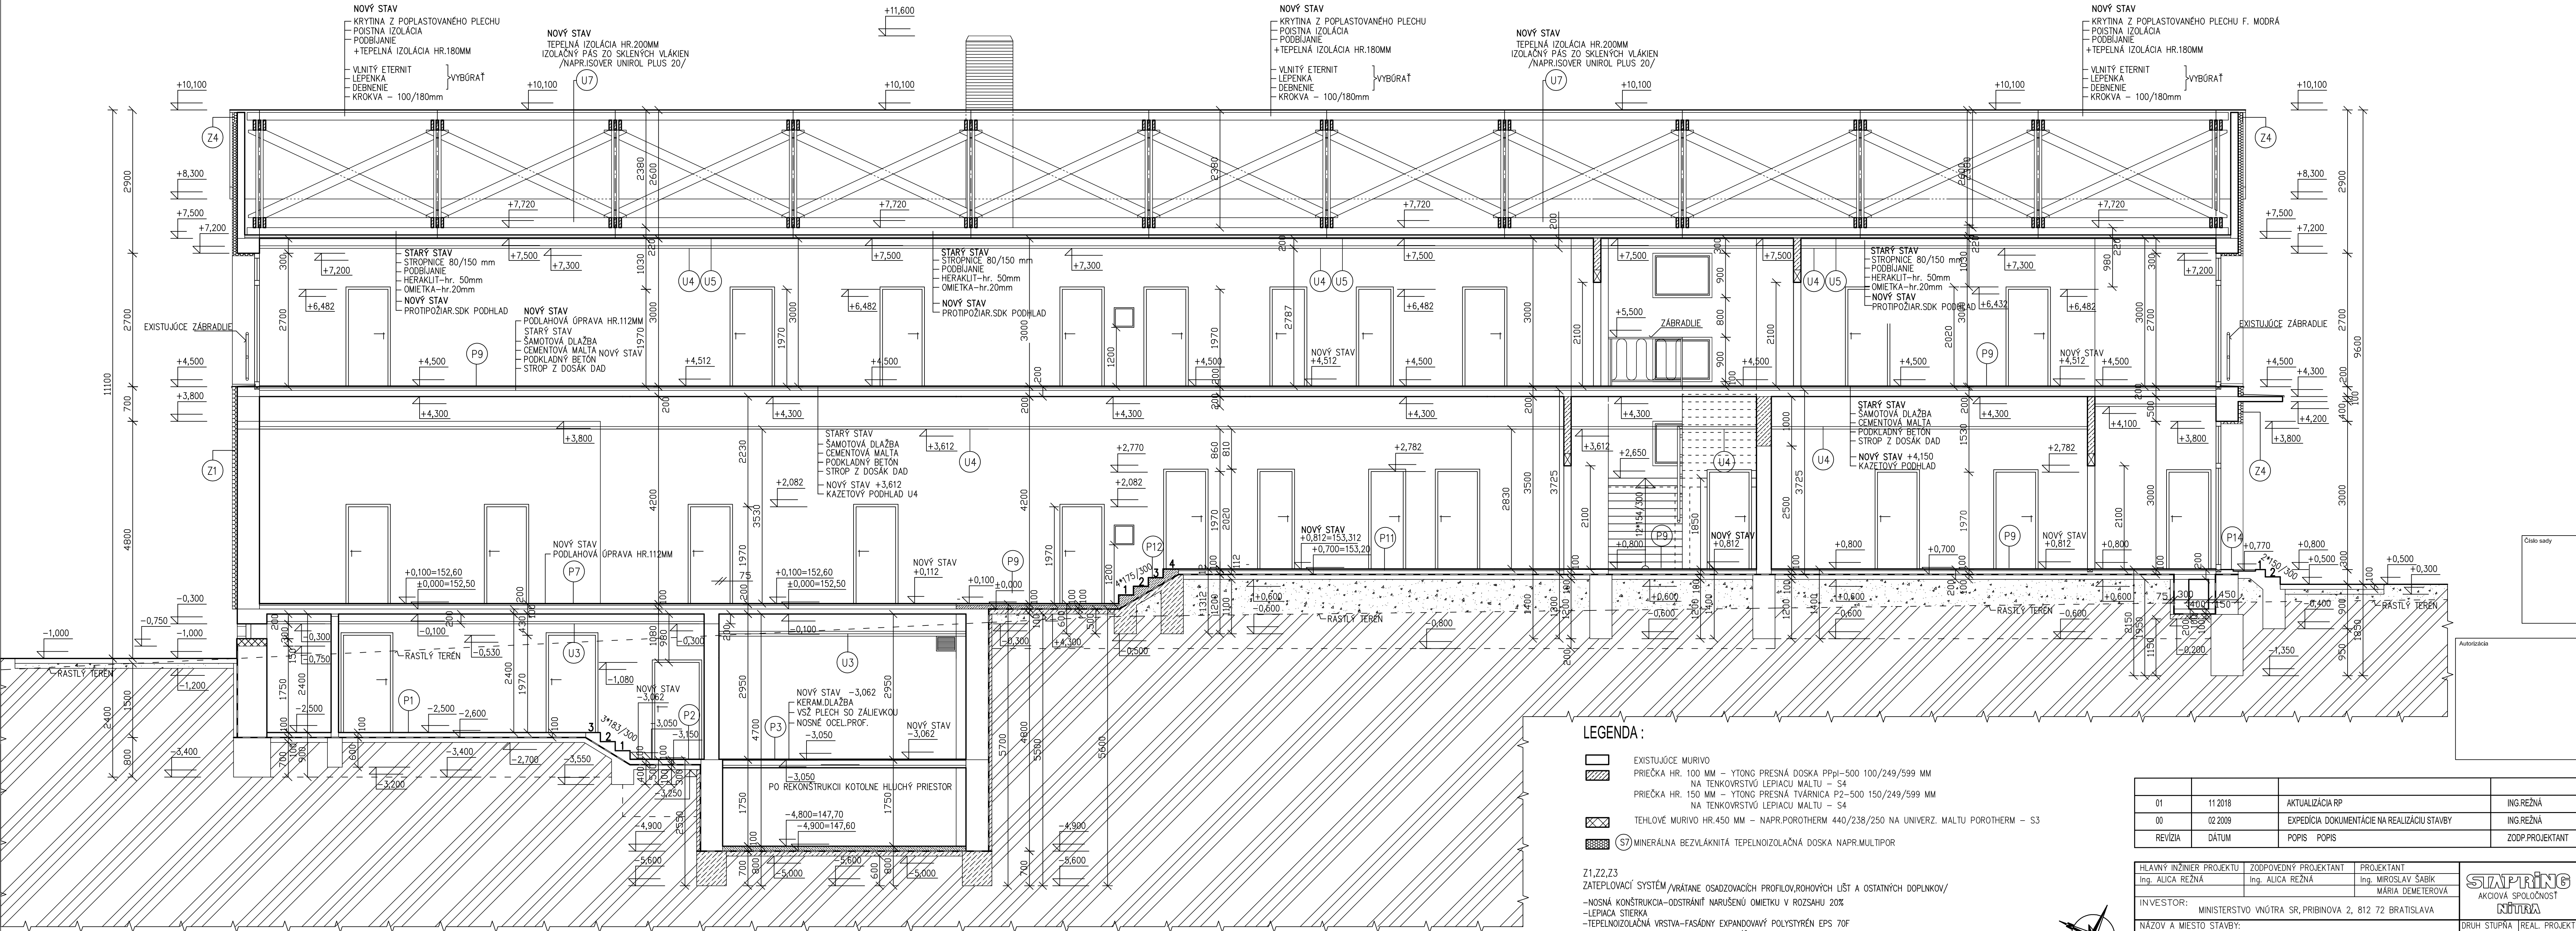

LEGENDA:

- EXISTUJÚCE MURIVO
- PRIEČKA HR. 100 MM – YTONG PRESNÁ DOSKA PpI-500 100/249/599 MM
NA TENKOVRSŤVÝ LEPIACU MALTU – S4
- PRIEČKA HR. 150 MM – YTONG PRESNÁ TVÁRNIKA P2-500 150/249/599 MM
NA TENKOVRSŤVÝ LEPIACU MALTU – S4
- TEHLOVÉ MURIVO HR.450 MM – NAPR.POROTHERM 440/238/250 NA UNIVERZ. MALTU POROTHERM – S3
- MINERÁLNA BEZVLÁKNITÁ TEPELNOIZOLAČNÁ DOSKA NAPR.MULTIPOR

Z1,Z2,Z3
ZATEPLOVACÍ SYSTÉM/VRÁTANE OSADZOVACÍCH PROFILOV,ROHOVÝCH LIŠŤ A OSTATNÝCH DOPLNKOV/
-NOSNÁ KONŠTRUKCIA-ODSTRÁNĚ NARUŠENÚ OMIETKU V ROZSAHU 20%
-LEPIACA STIERKA
-TEPELNOIZOLAČNÁ VRSTVA-FASÁDNÝ EXPANDOVANÝ POLYSTYRÉN EPS 70F
-150MM NA OBVOD,PLÁŠŤI HR.450 MM
-20MM –OSTENIA OTVOROV
-ARMOVACÍ TMEL
-SIETOVINA ZO SKLENÝCH VLÁKIEN
-PENETRÁCIA
-TENKOVRSŤVÁ SILIKÁTOVÁ OMIETKA HR.2,0 MM JEMNOZRNNÁ

01	11.2018	AKTUALIZÁCIA RP	ING.REŽNÁ
00	02.2009	EXPEDÍCIA DOKUMENTÁCIE NA REALIZÁCIU STAVBY	ING.REŽNÁ
REVÍZIA	DÁTUM	POPIS	ZODP.PROJEKTANT

HLAVNÝ INŽINIER PROJEKTU Ing. ALICA REŽNÁ	ZODPOVEDNÝ PROJEKTANT Ing. ALICA REŽNÁ	PROJEKTANT Ing. MIROSLAV ŠABIK MÁRIA DEMETEROVÁ	STAPRING AKCIOVÁ SPOLOČNOSŤ NITRA
INVESTOR: MINISTERSTVO VNÚTRA SR,PRIKINOVA 2, 812 72 BRATISLAVA	NAZOV A Miesto STAVBY: "KR PZ NITRA, ŽELEZNIČIARSKA 2, AB II. - REKONŠTRUKCIA OBJEKTOV"		
Druh stupňa ZAKAZ. ČÍSLO 08.020/009		REAL. PROJEKT	
Dátum 03/2009		MERITKO 1:50	
Formát 10 x A4		ČASŤ R01/20	
STAVEBNÝ OBJEKT: SO 01 OBJEKT AB II., súp.č.1517			PROFESIA : ARCHITEKTÚRA
Obsah výkresu: NOVÝ STAV AB II. - REZ C-C			PRÍLOHY :