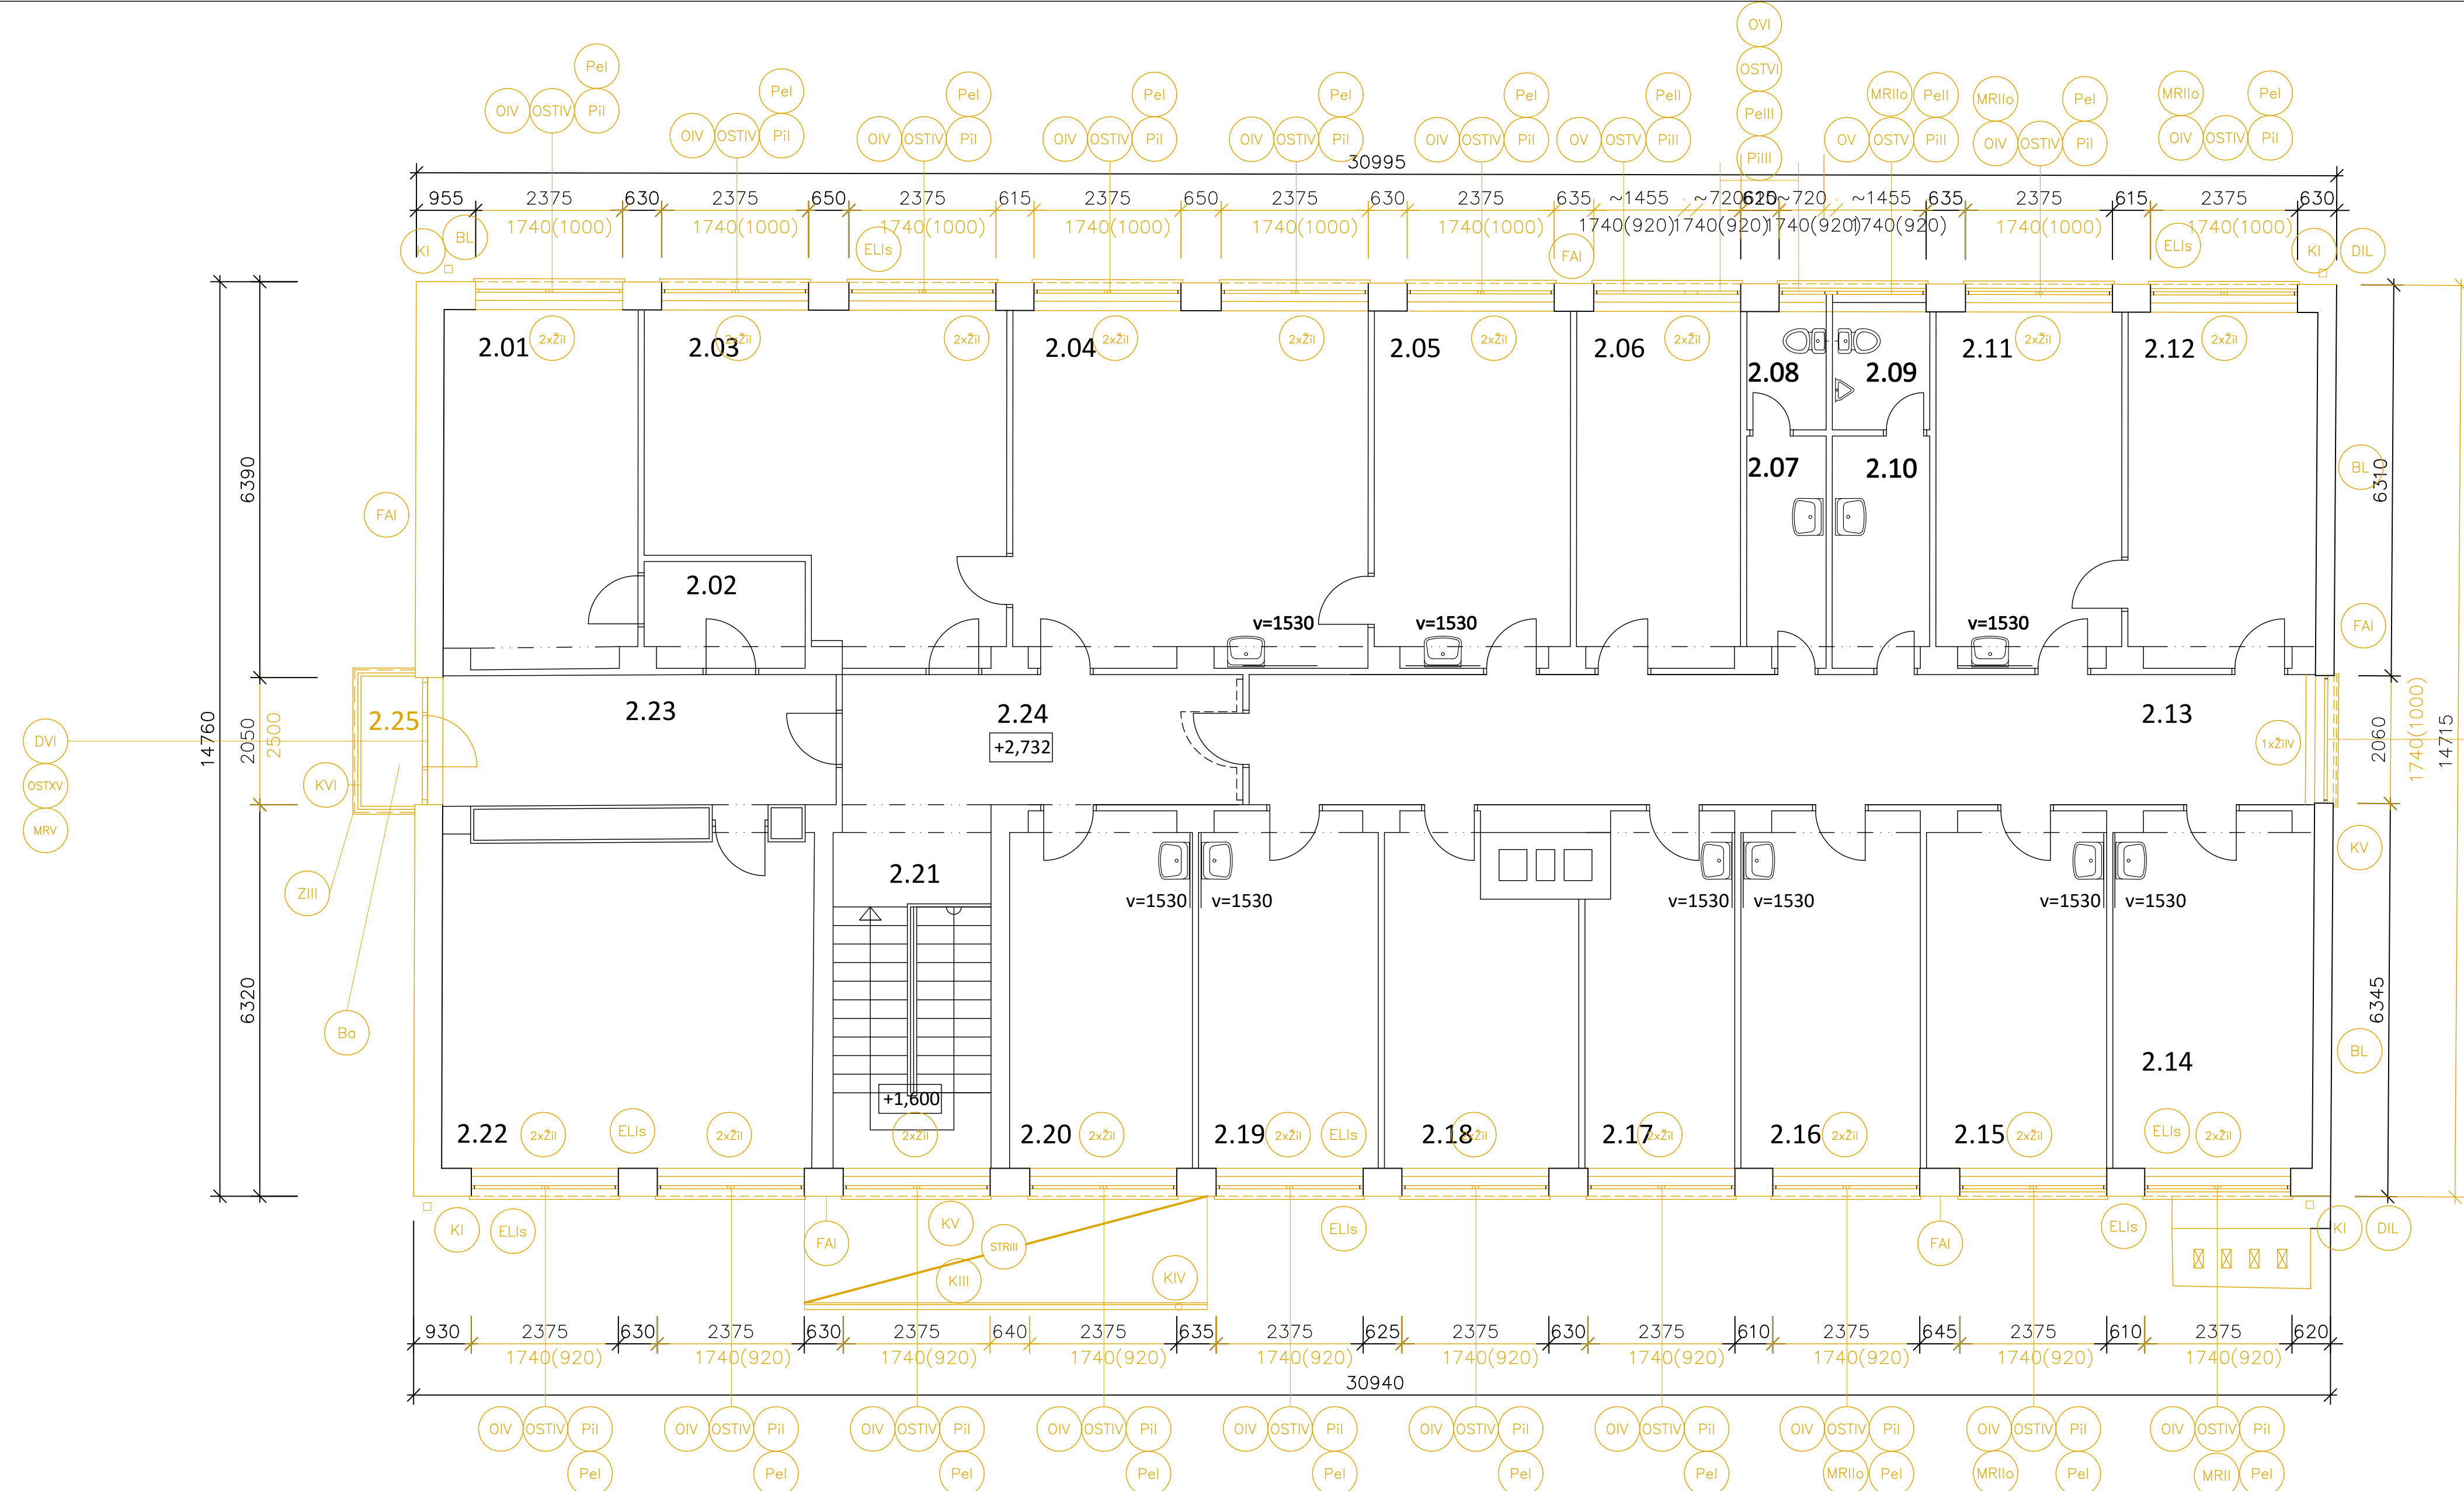



[illegible][illegible]

BL-demontáž zvodov bleskozvodu a uzemňovacej sústavy a vedení na streche STR I komplet-viď časť ELEKTRO!
Celkom do 200bm
170407/O/zmiešané kovy cca 200kg

[illegible][illegible]

Pôdorys 1 poschodia 2NF

LEGENDA MIESTNOSTI:				
C	NÁZOV MIESTNOSTI	PODLEHA	STENY	PLOCHY (m ²)
3799	STŘECHA Větrnice BG 011			443,80
3800a	STŘECHA Zimost pro návoz z odtokové			16,70
3799b	STŘECHA Zimostka nad vchodem			1,66

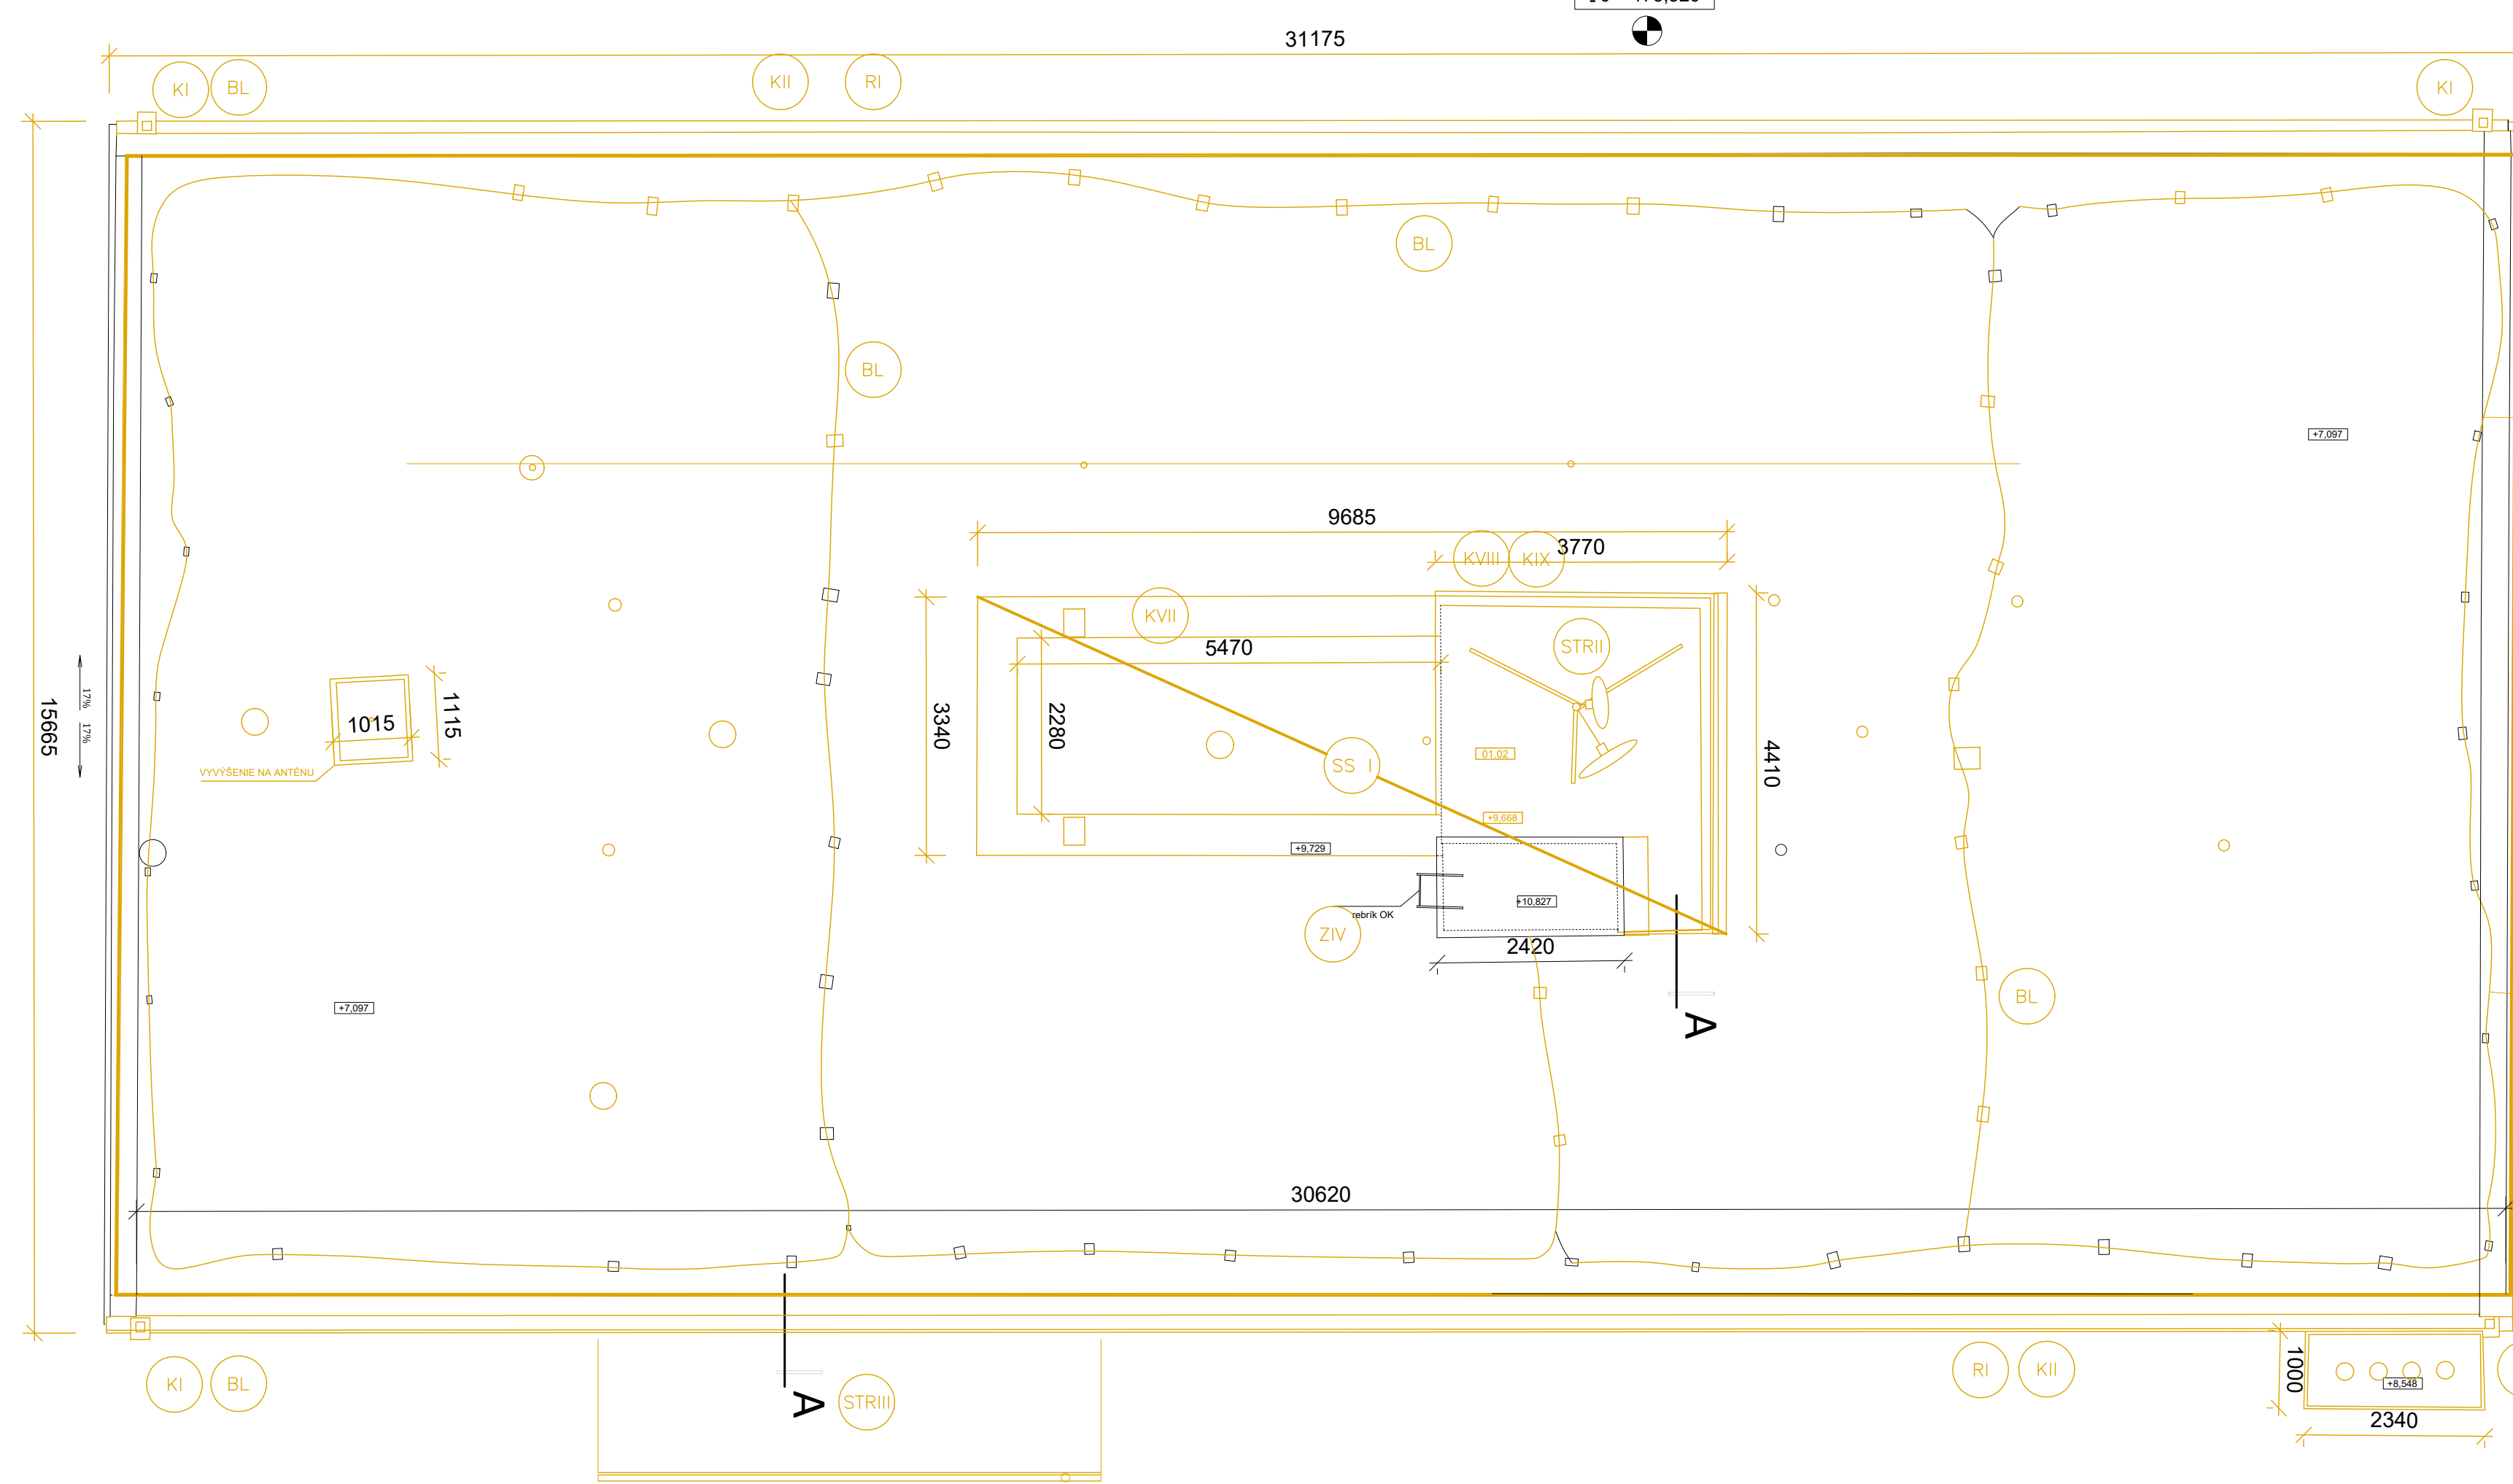

Pôdorys strechy




LEGENDA MIESTNOSTÍ:2NP

PRÍSLUŠNOSŤ PRIEST.	ÚČEL MIESTNOSTI	SV v m	POVrch v m ²	POSUHA	STENY/STROP	POZNAMKA
2.01	Kancelária	02,86	17,60	Parkety	vc omietka a náter	sokel DTD v=100
2.02	Presidiel	02,86	05,55	Parkety	vc omietka a náter	sokel DTD v=100
2.03	Kancelária	02,86	28,15	Parkety	vc omietka a náter	sokel DTD v=100
2.04	Kancelária	02,86	32,45	Parkety	vc omietka a náter	sokel DTD v=100
2.05	Kancelária	02,86	17,85	Parkety	vc omietka a náter	sokel DTD v=100
2.06	Kancelária	02,86	15,15	Parkety	vc omietka a náter	sokel DTD v=100
2.07	Presidiel WC Ž	02,86	04,25	Keram. dlažba	vc omietka a náter Keram.obklad.v=1350	sokel DTD v=100
2.08	WC Ž	02,86	02,40	Keram. dlažba	vc omietka a náter Keram.obklad.v=1350	sokel DTD v=100
2.09	WC M	02,86	03,05	Keram. dlažba	vc omietka a náter Keram.obklad.v=1350	sokel DTD v=100
2.10	Presidiel WC M	02,86	05,45	Keram.dlažba	vc omietka a náter Keram.obklad.v=1350	sokel DTD v=100
2.11	Kancelária	02,86	17,40	Parkety	vc omietka a náter	sokel DTD v=100
2.12	Kancelária	02,86	15,95	Parkety	vc omietka a náter	sokel DTD v=100
2.13	Chodba	02,86	44,35	PVC	vc omietka a náter dieleť náter v=1550	sokel keram.+PVC v=100
2.14	Kancelária	02,86	17,05	Parkety	vc omietka a náter	sokel DTD v=100
2.15	Kancelária	02,86	16,50	Parkety	vc omietka a náter	sokel DTD v=100
2.16	Kancelária	02,86	16,25	Parkety	vc omietka a náter	sokel DTD v=100
2.17	Kancelária	02,86	12,90	Parkety	vc omietka a náter	sokel DTD v=100
2.18	Kancelária	02,86	16,00	Parkety	vc omietka a náter	sokel DTD v=100
2.19	Kancelária	02,86	16,00	Parkety	vc omietka a náter	sokel DTD v=100
2.20	Kancelária	02,86	17,05	Parkety	vc omietka a náter	sokel DTD v=100
2.21	Schodisko	02,86	14,75	PVC	vc omietka a náter dieleť náter v=1550	sokel keram.+PVC v=100
2.22	Kancelária	02,86	32,40	Parkety	vc omietka a náter	sokel DTD v=100
2.23	Sekretariát	02,86	13,35	Parkety	vc omietka a náter	sokel DTD v=100
2.24	Chodba	02,86	04,85	PVC	vc omietka a náter dieleť náter v=1550	sokel keram.+PVC v=100
2.25	Balkón	02,86	02,40	Gres		

LEGENDA MIESTNOSTÍ:2NP


ČÍSLO MIESTN. PRIEST.	ÚČEL MIESTNOSTI	SV v m	POCCHA v m ²	PODLAHA	STENY/STROP	POZNÁMKA
3.01	Miestnosť exp.nádrže	02,86	08,50	Bet.mazanina	Betón	Betón

LEGENDA materiálov :


	CDm150M100/CDM100 M25
	Plná pálená tehla
	Oceřbetón

LEGENDA :

Skutkový stav
Búracie a demontážne práce

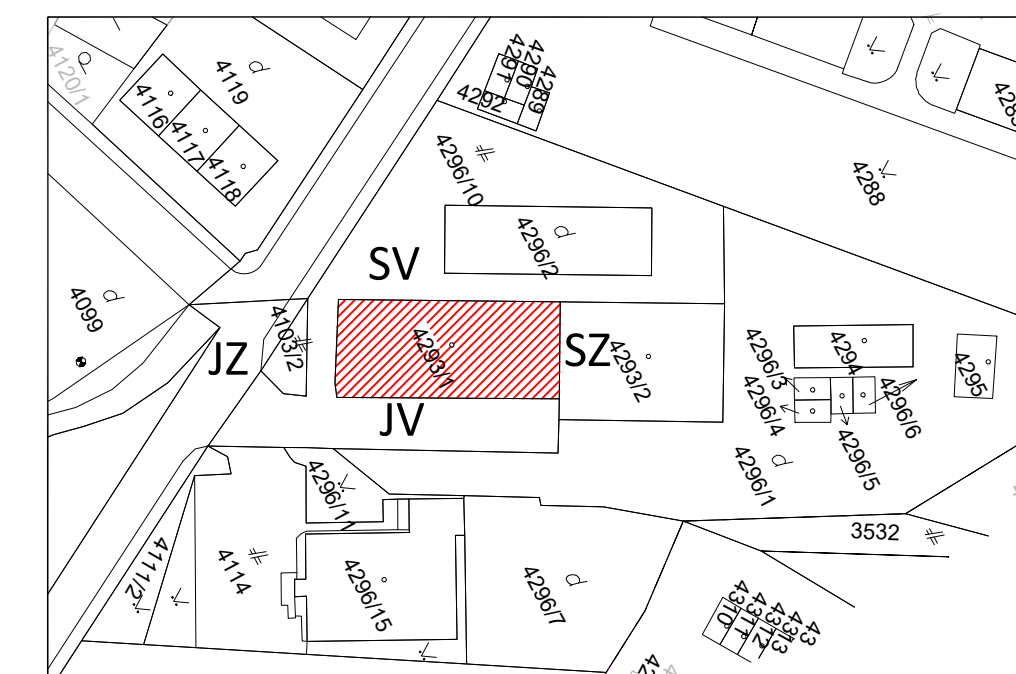

±0,000=+173,520=vytyčovací bod z geod.domerania objektu /11.2017/

Zodpovedný projektant:		Autor:		 H&H Architekt Bratislava
Ing.arch.Hladiak Mikuláš		Ing.arch.Hladiak,Ing.arch.Hladiak		
Vyracoval:				
H&H Architekt,Bratislava				
Stavba: KR PZ Nitra,Rúžovska 7,949001 Nitra				Časť projektu: Architektúra
Miesto stavby: Nitra KR PZ Rúžovska 7,elektronizácia a modernizácia objektu*				R9 v rozsahu PSP
Návrh stavby: Nitra KR PZ Rúžovska 7,elektronizácia a modernizácia objektu*				Stupeň projektu: R9 v rozsahu PSP
Stavebný objekt: SO 01 Administratívna budova				Dátum spracovania: 11.10.2017-05
ÚV 6218,parc.č.4293/1, prevádzková budova,súp.č.790				Formát výkresu: A4
Objednávateľ: MR SR,Príboňova č.2,81272 Bratislava				Číslo zákazky: CPN-08-2017/008428-201
Druh úkolu: Stavba úskutočného stavu,vypis.búr.a demont.prác				Mierka: 1:100
Podorys 2NP, podorys střešných				Číslo výkresu: SS02
Výkazy základných a demontážných prác				