


ZAGOSPODAROWANIE PRZESTRZENI PUBLICZNEJ NA OSIEDLU MIESZKANIOWYM W KUŹNI RACIBORSKIEJ-PLAN ZAGOSPODAROWANIA TERENU

BILANS TERENU

NAWIERZCHNIA UTWARDZONA - 16M2 -0,5%
NAWIERZCHNIA GLINIASTO - ŻWIROWA -430M3 - 12,5%
NAWIERZCHNIA ŻWIROWA - 79M2 - 2,3%
NAWIERZCHNIA TRAWIASTA 3 444M2 - 84,7%
POWIERZCHNIA ŁĄCZNIE 3957M2 -100%
POWIERZCHNIA BIOLOGICZNIE CZYNNA -3941M2 - 99,5%

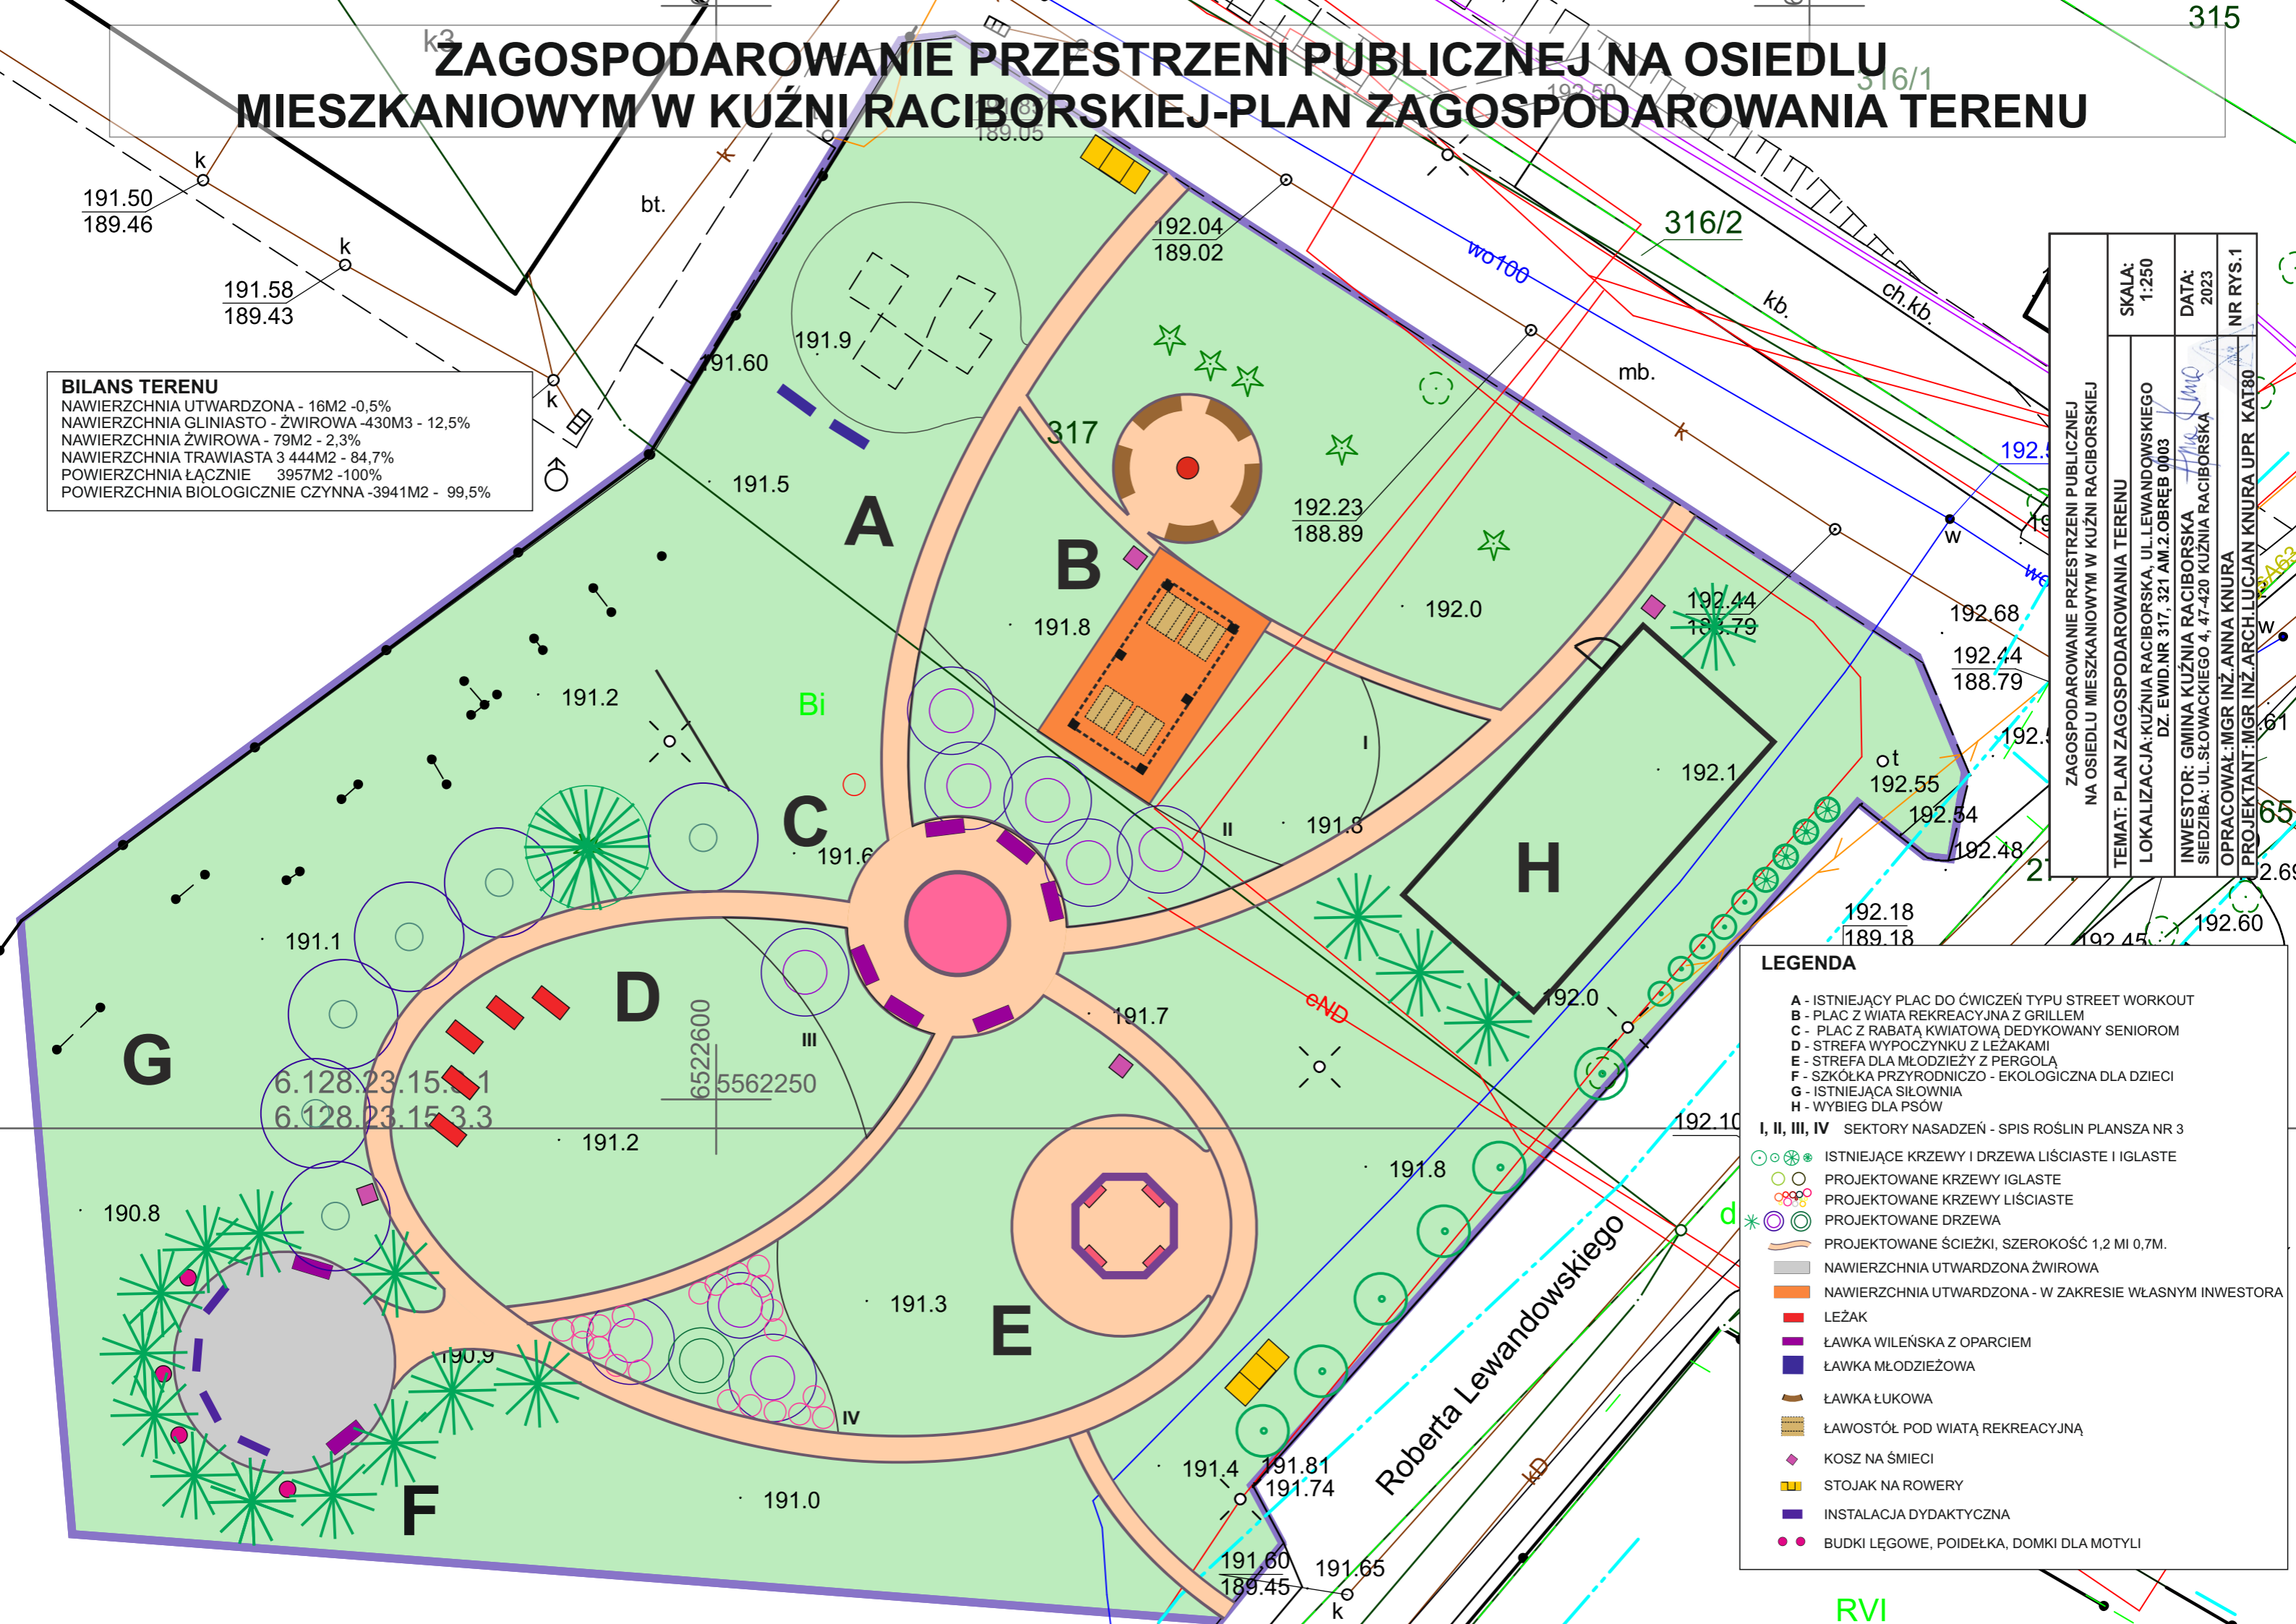

ZAGOSPODAROWANIE PRZESTRZENI PUBLICZNEJ NA OSIEDLU MIESZKANIOWYM W KUŹNI RACIBORSKIEJ	SKALA:	1:250	DATA:	2023	NR RYS.1
	TEMAT: PLAN ZAGOSPODAROWANIA TERENU				
LOKALIZACJA: KUŹNIA RACIBORSKA, UL. LEWANDOWSKIEGO					
DZ. EWID. NR 317, 321 AM.2. OBRĘB 0003					
INWESTOR: GMINA KUŹNIA RACIBORSKA					
SIEDZIBA: UL. SŁOWACKIEGO 4, 47-420 KUŹNIA RACIBORSKA					
OPRACOWAŁ: MGR INŻ. ANNA KNURA					
PROJEKTANT: MGR INŻ. ARCH. LUCJAN KNURA UPR. KAT 80					

LEGENDA

A	- ISTNIEJĄCY PLAC DO ĆWICZEŃ TYPU STREET WORKOUT
B	- PLAC Z WIATĄ REKREACYJNĄ Z GRILLEM
C	- PLAC Z RABATĄ KWIATOWĄ DEDYKOWANY SENIOROM
D	- STREFA WYPOCZYNKU Z LEŻAKAMI
E	- STREFA DLA MŁODZIEŻY Z PERGOŁĄ
F	- SZKOŁKA PRZYRODNICZO - EKOLOGICZNA DLA DZIECI
G	- ISTNIEJĄCA SIŁOWNIA
H	- WYBIEG DLA PSÓW
I, II, III, IV	SEKTORY NASADZEŃ - SPIS ROŚLIN PLANSZA NR 3
○ ○ ○ ○ ○	ISTNIEJĄCE KRZEWY I DRZEWIA LIŚCIASTE I IGLASTE
○ ○ ○ ○ ○	PROJEKTOWANE KRZEWY IGLASTE
○ ○ ○ ○ ○	PROJEKTOWANE KRZEWY LIŚCIASTE
○ ○ ○ ○ ○	PROJEKTOWANE DRZEWIA
— — — — —	PROJEKTOWANE ŚCIEŻKI, SZEROKOŚĆ 1,2 M I 0,7 M.
■ ■ ■ ■ ■	NAWIERZCHNIA UTWARDZONA ŻWIROWA
■ ■ ■ ■ ■	NAWIERZCHNIA UTWARDZONA - W ZAKRESIE WŁASNYM INWESTORA
■ ■ ■ ■ ■	LEŻAK
■ ■ ■ ■ ■	ŁAWKA WILEŃSKA Z OPARCIEM
■ ■ ■ ■ ■	ŁAWKA MŁODZIEŻOWA
■ ■ ■ ■ ■	ŁAWKA ŁUKOWA
■ ■ ■ ■ ■	ŁAWOSTOŁ POD WIATĄ REKREACYJNĄ
■ ■ ■ ■ ■	KOSZ NA ŚMIECI
■ ■ ■ ■ ■	STOJAK NA ROWERY
■ ■ ■ ■ ■	INSTALACJA DYDAKTYCZNA
■ ■ ■ ■ ■	BUDKI LĘGOWE, POIDEŁKA, DOMKI DLA MOTYLÓW