


MAPA DO CELÓW PROJEKTOWYCH

skala 1:500

powiat zniński
gmina Łobiszyn
obręb Jabłowo nr 041904_5.0005
działki 146/4, 255/3, 143/13
wykonawca prac geodezyjnych

CN.6640.514.2022
kierownik prac geodezyjnych Wesołowski Andrzej nr upr. 13043
układ współrzędnych prostokątnych płaskich 2000 południk 18
układ wysokości EKR5 2007-NH
obszar aktualizacji
mapę opracował w dniu 24.05.2022r. Cielecki Jan

kable LAN -S/F TP kat 6a (żelowane)
układane w ziemi

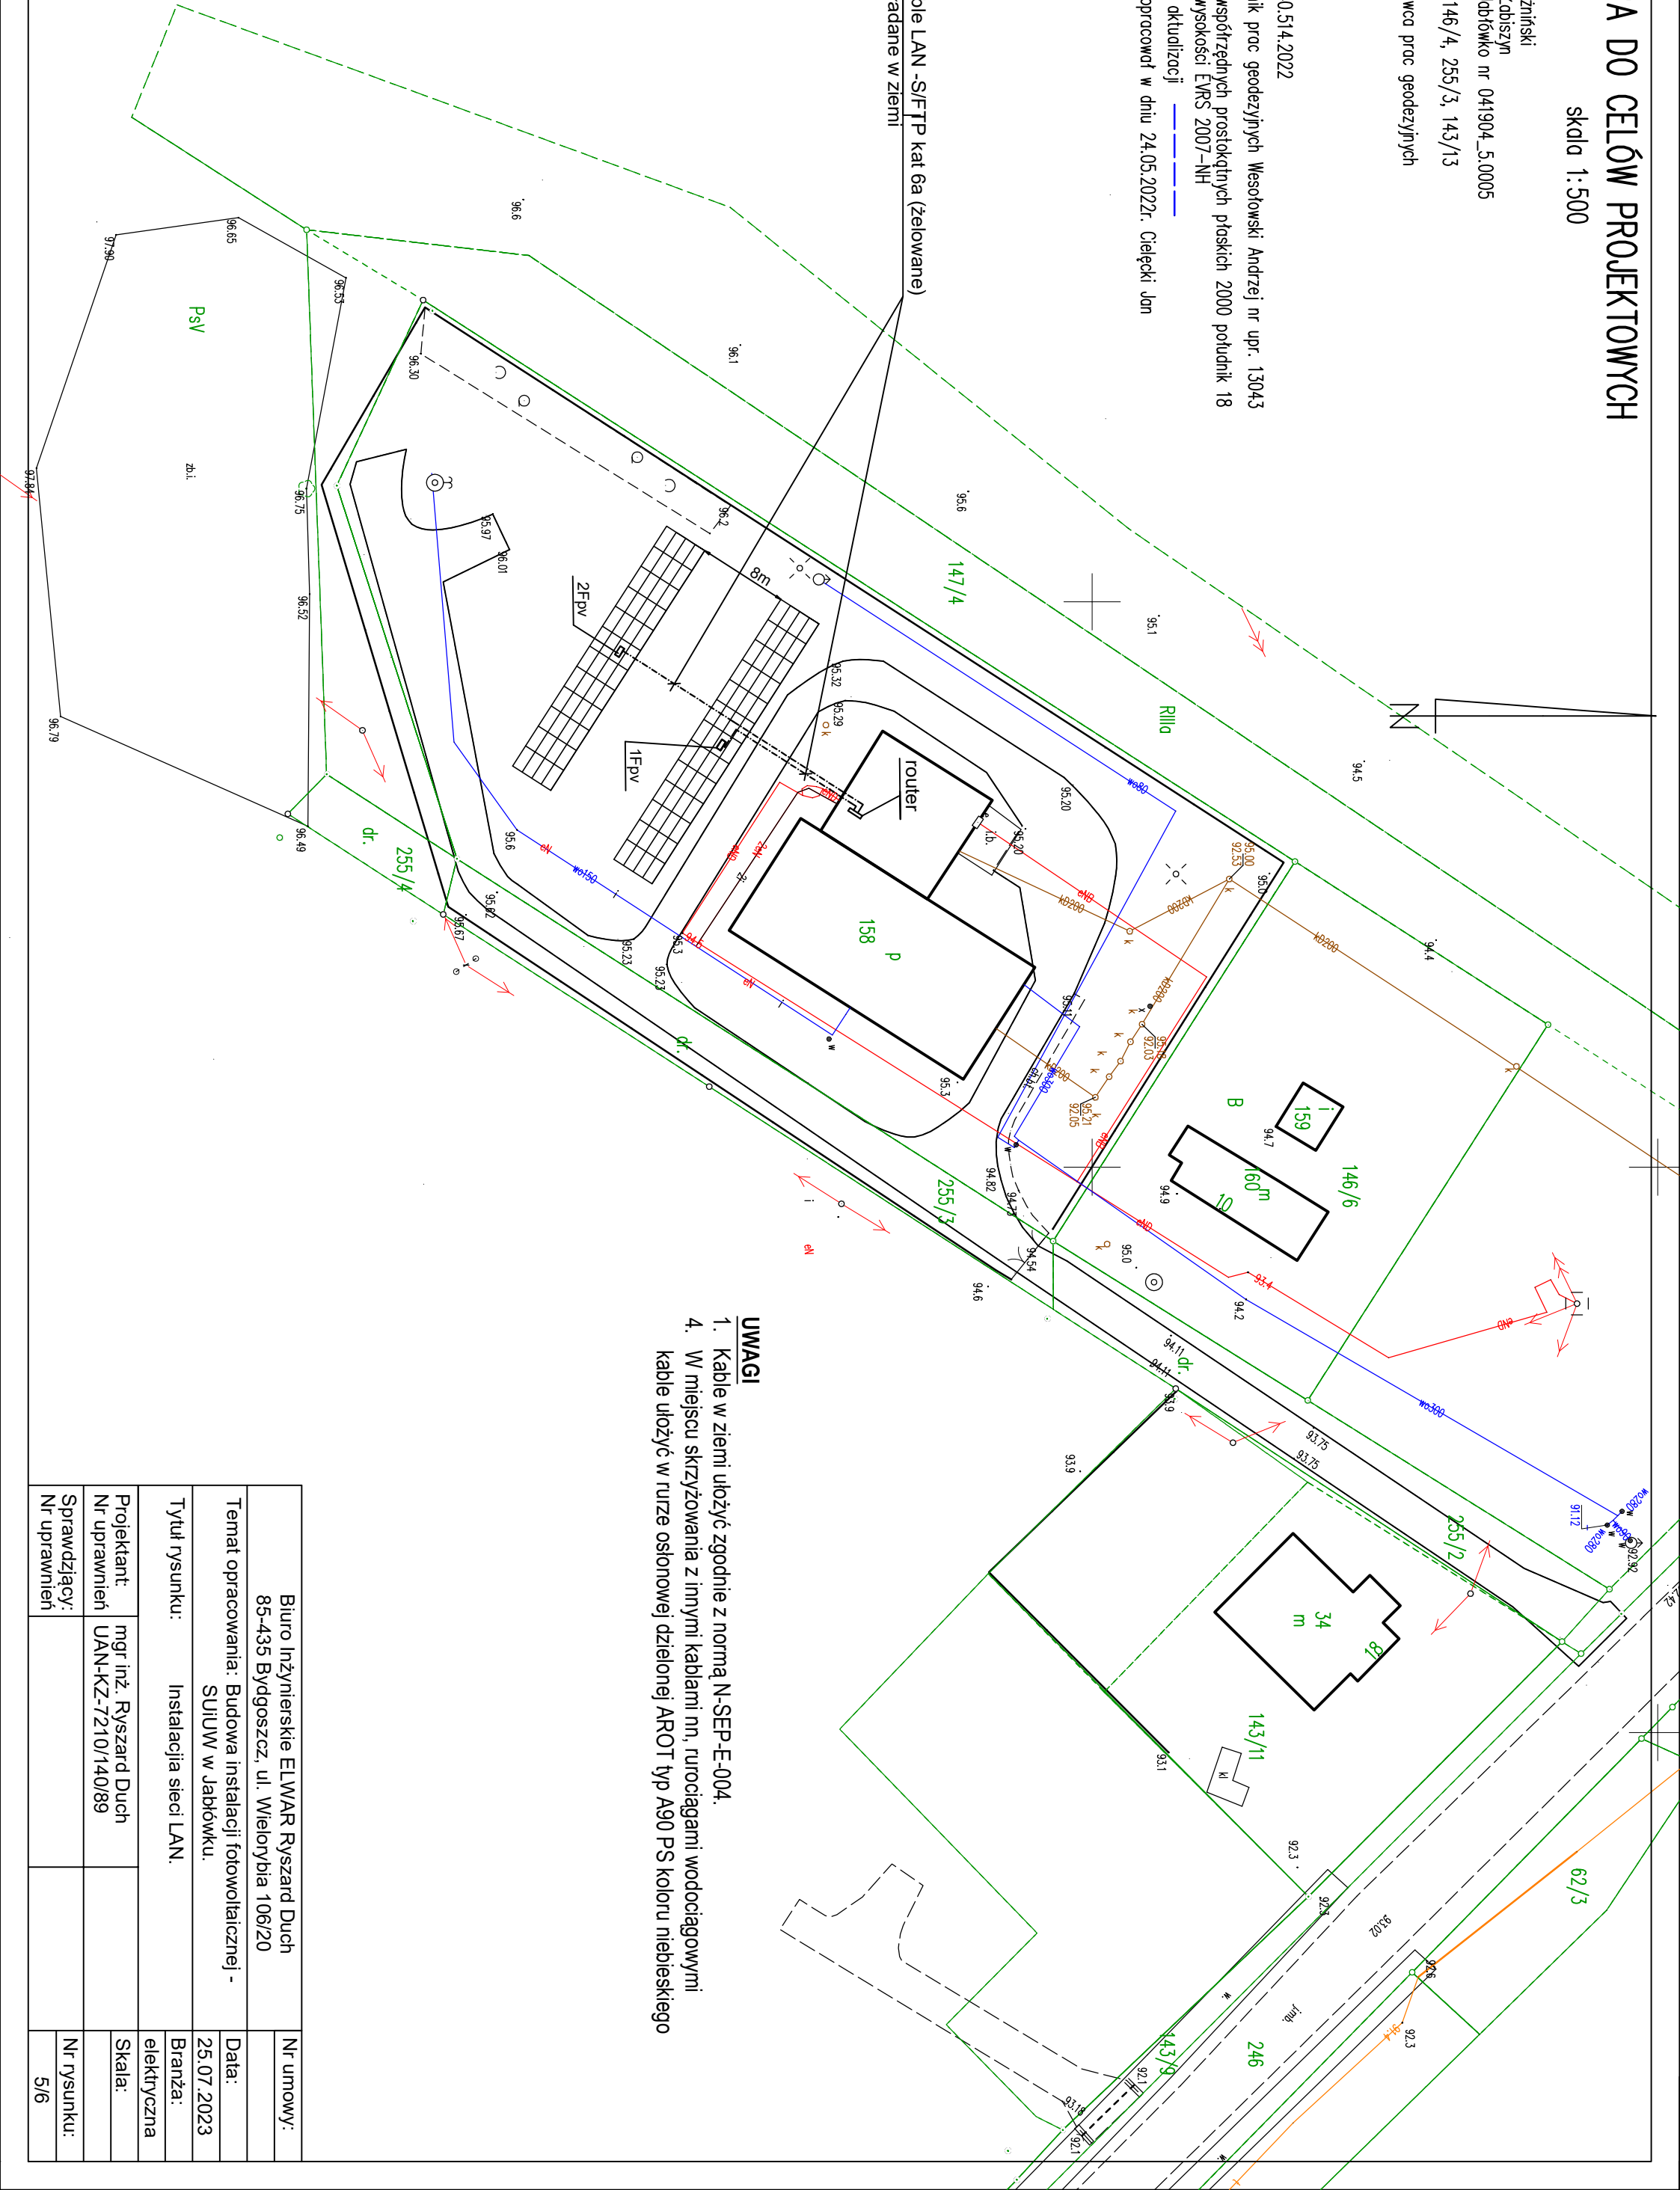

UWAGI

1. Kable w ziemi ułożyć zgodnie z normą N-SEP-E-004.
4. W miejscu skrzyżowania z innymi kablami nn, rurociągami wodociagowymi kable ułożyć w ruze osłonowej dzielonej AROT typ A90 PS koloru niebieskiego

Biuro Inżynierskie ELWAR Ryszard Duch 85-435 Bydgoszcz, ul. Wielorybia 106/20		Nr umowy:	
Temat opracowania: Budowa instalacji fotowoltaicznej - SUUW w Jabłoku.		Data:	
Tytuł rysunku: Instalacja sieci LAN.		Branża:	
Projektant: mgr inż. Ryszard Duch		Skala:	
Nr uprawnień UAN-KZ-7210/140/89		Nr rysunku:	
Sprawdzający:		5/6	