
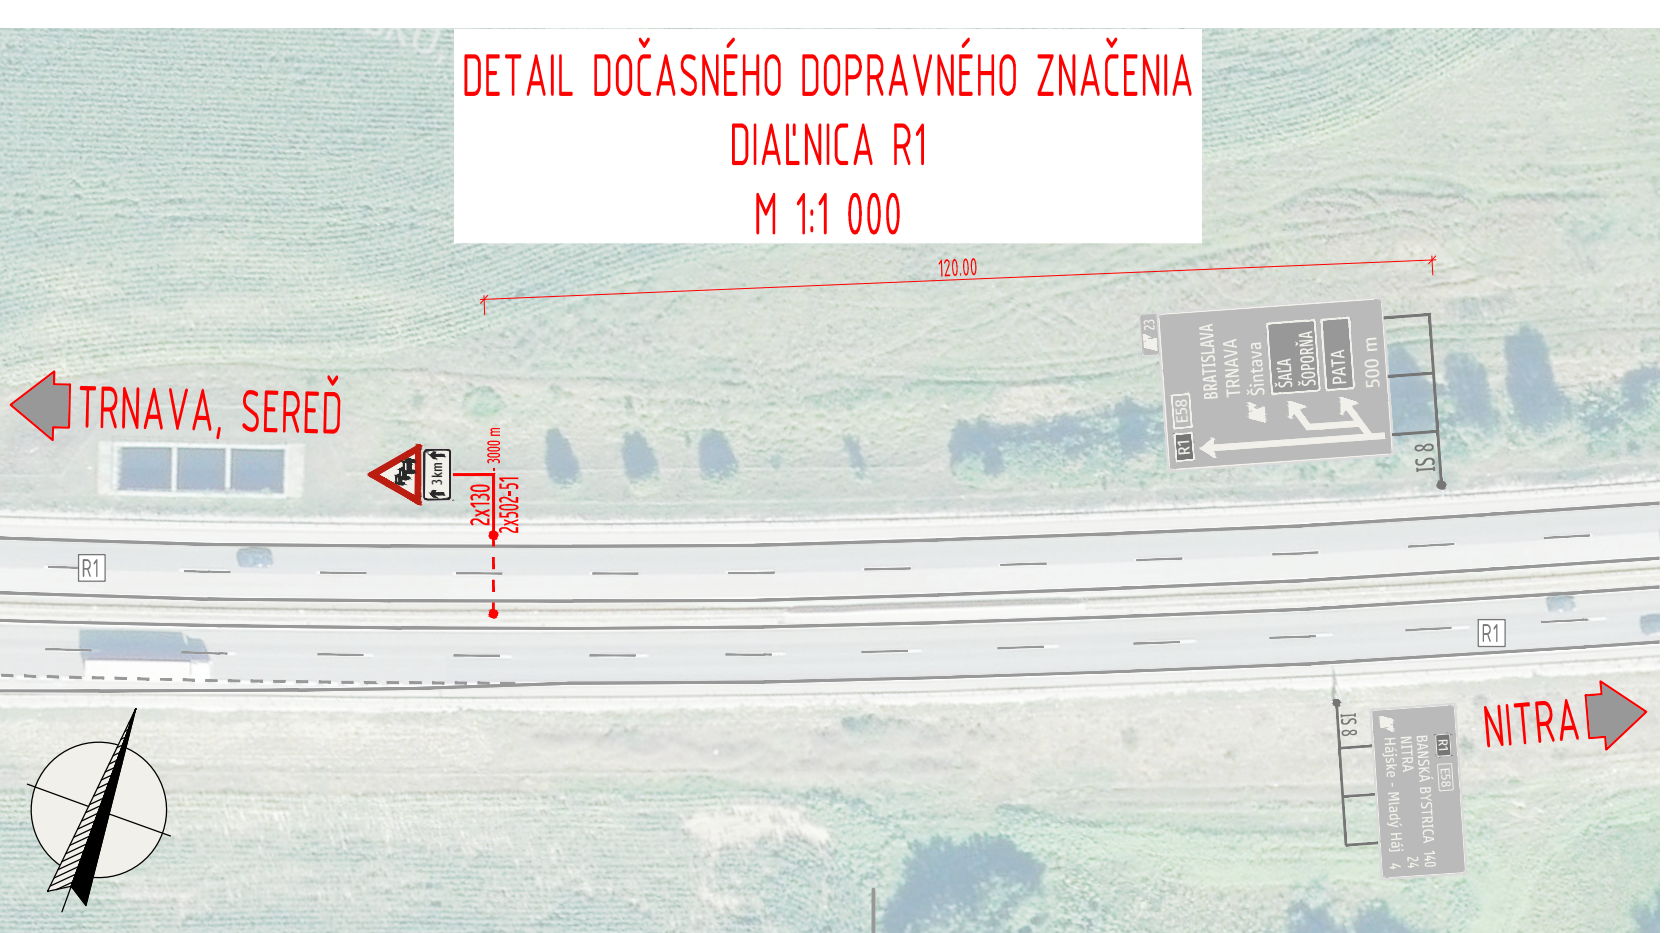


VÝKRES DOČASNÉHO DOPRAVNÉHO ZNAČENIA  
DIAľNICA R1 (most ev. č. R1-018, Váhovce)  
M 1:1 000

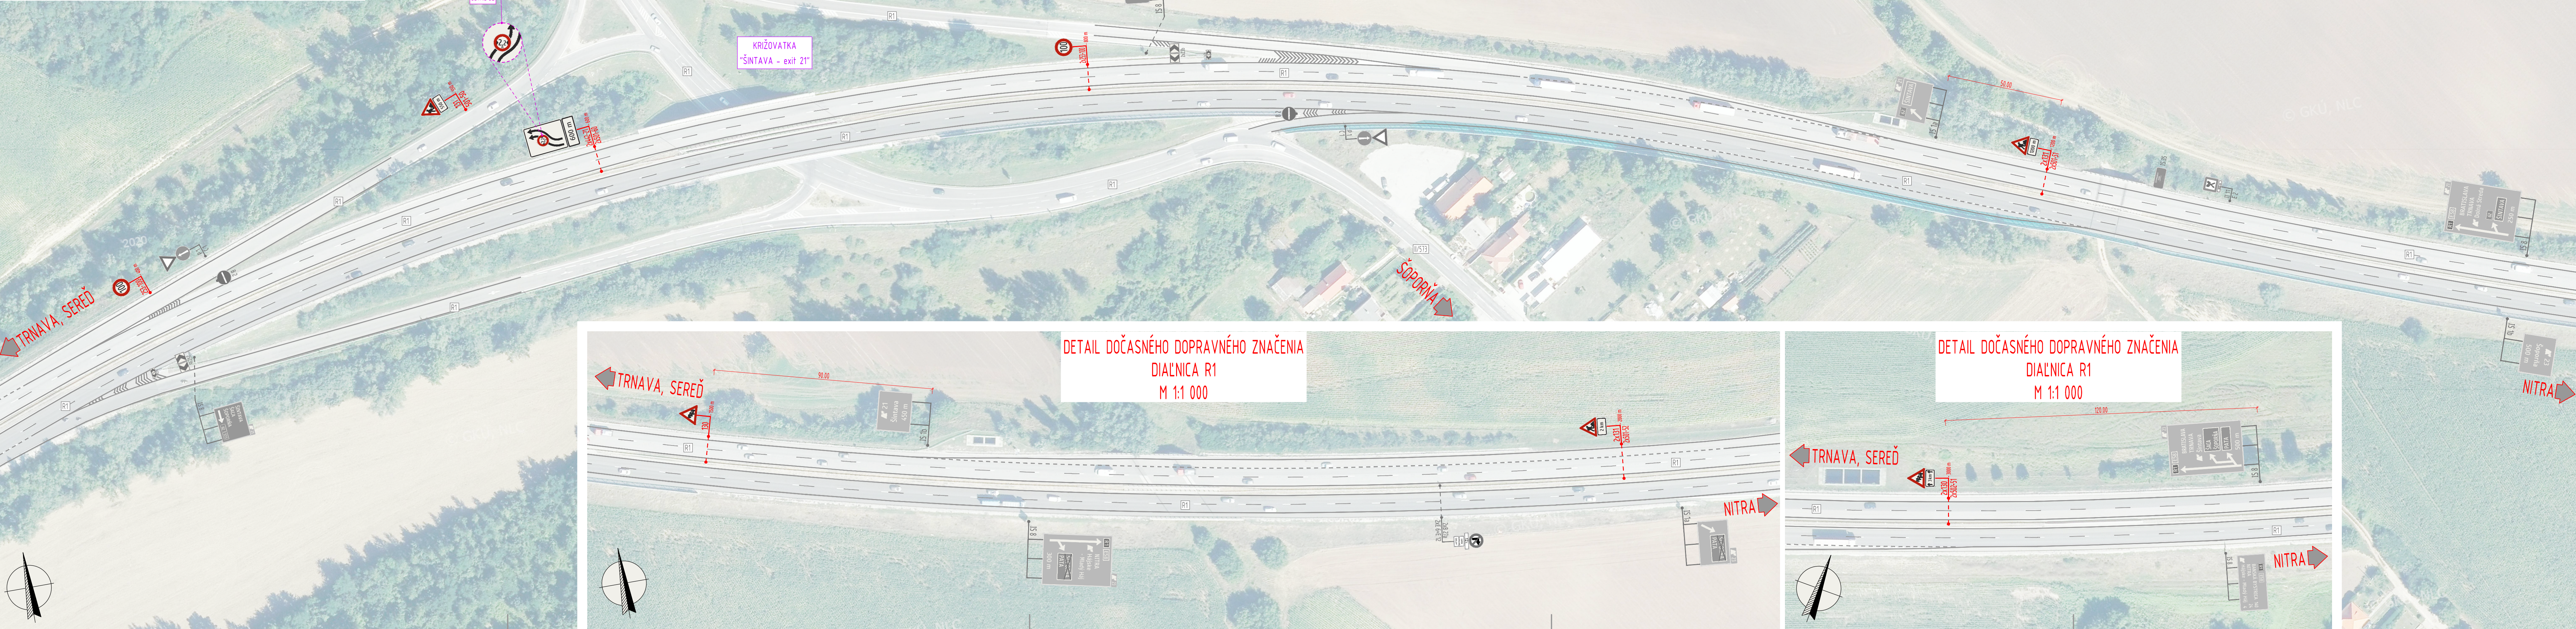

LEGENDA DOČASNÉHO DOPRAVNÉHO ZNAČENIA:

ZVISLÉ DOPRAVNÉ ZNAČENIE

VÝSTRAŽNÉ ZNAČKY:

- I. Všeobecné výstražné značky  
I. 3. Organizácia a stav premávky

	130	KOLÓN	4 KS
	131	PRÁCA	5 KS

REGULAČNÉ ZNAČKY:

- II. Príkazové a zákazové značky  
II. 4. Spôsob jazdy

	253-100	NAJVYŠŠIA DOVOLENÁ RÝCHLOSŤ text 2*100	2 KS
--	---------	---	------

INFORMAČNÉ ZNAČKY:

- VI. Pružové značky

	442-21	PRESMEROVANIE poznámka (doprava, 2 pruhy + regulačná značka)	2 KS
--	--------	---	------

DODATKOVÉ TABUĽKY:

- I. Všeobecné dodatkové tabuľky

	501-50	VZDIALENOSŤ text	1*550 m	1 KS
	501-50	VZDIALENOSŤ text	2*1200 m	2 KS
	501-52	VZDIALENOSŤ text	2*2 km	2 KS
	501-60	VZDIALENOSŤ poznámka (pre pružové značky)	2*600	2 KS
	502-51	VZDIALENOSŤ text	2*3 km	2 KS

LEGENDA FAREBNÉHO VYOBRAZENIA DOPRAVNÉHO ZNAČENIA:

	NAVHRVANÉ DOČASNÉ DOPRAVNÉ ZNAČENIE PRE TENTO (REŠENÝ) STAVEBNÝ OBJEKT
	EXISTUJÚCE ZVISLÉ TRVALÉ DOPRAVNÉ ZNAČENIE V MIESTE STAVBY A JEJ PRIAMEJ NADVÄZNOSTI

POZNÁMKY:

- V PREDMETNEJ LOKALITE MIESTA PRÁC SA NACHÁDZAJÚ EXISTUJÚCE ZVISLÉ TRVALÉ DOPRAVNÉ ZNAČKY A VODOROVNÉ DOPRAVNÉ ZNAČKY, TIETO SÚ VYZNAČENÉ SIVOU FARBOU.
- DOČASNÉ ZVISLÉ DOPRAVNÉ ZNAČKY SÚ NAVHRVANÉ VO VEKOSTI 2 A 3 V ZÁVISLOSTI OD JAZDNEJ RÝCHLOSTI A POLOHY V ZMYSLE TP 117.
- VYHOTOVENIE DOČASNÝCH DZ V REFLEXNEJ ÚPRAVE A NA POZINKOVANEJ KONSTRUKCII - STĹPKOCH SIVEJ FARBY NA GUMENÝCH POOLÓŽKÁCH V ZMYSLE ZÁKONA NR SR 08/2009, VYHLÁŠKY MV SR 30/2020, VL 6.1, VL 6.2, VL 6.4, STN 01 8020, STN 73 6101 A ICH ZMEN A OPRAV.
- DOČASNÉ DOPRAVNÉ ZNAČENIE JE NAVHRVANÉ PODĽA VZOROVÝCH SCHÉM PRE DLHODOBÉ PRACOVNÉ MIESTO V ZMYSLE TP 069 (01/2022).
- STAVEBNÉ PRÁCE BUDÚ PREBIEHAŤ POČAS DENNEJ DOBY, CHARAKTER PRACOVNÉHO MIESTA JE STABILNÉ PRACOVNÉ MIESTO.
- DOČASNÉ DOPRAVNÉ ZNAČKY UMIESŤNÍ TAK, ABY NEZASAHOVALI DO PREJAZDNÉHO PROFILU KOMUNIKÁCIE (OKREM 702).
- IHNEĎ PO REALIZÁCII STAVEBNÝCH PRÁC SA DOZ ODSTRÁNÍ A TO PROTÍ SMERU JAZDY !!!

OBJEDNÁVATEĽ/CUSTOMER:

NÁRODNÁ DIAĽNIČNÁ SPOLOČNOSŤ, a.s.  
Dúbravská cesta 14, 841 04 Bratislava

SÚRADNICOVÝ SYSTÉM/COORDINATE SYSTEM: S-JTSK v realizácii JTSK03  
VÝŠKOVÝ SYSTÉM/VERTICAL SYSTEM: Bp

MANŽER PROJEKTU/PROJECT MANAGER:	doc. Ing. Martin Pitoňák, PhD.	PROJEKTANT/DESIGNER:	
ZODP. PROJEKTANT/RESPONSIBLE DESIGNER:	Ing. Lukáš Rolko	DAQE SLOVAKIA s.r.o.	
VYPRACOVAL/PREPARED BY:	Ing. Richard Medzihradský	Príloha 9953/62, 010 01 Zilina	
KONTROLOVAL/CHECKED BY:	Ing. Lukáš Rolko	+421 908 842 991	
IDENTIFIKAČNÉ ČÍSLO PRÍLOHY/DOCUMENT ID No.:	NDS-4500221268	pitonak@daqe.sk	
KRAJ/REGION:	TRNAVSKÝ	OKRES/DISTRICT:	GALANTA
KATASTRÁLNE OÚZEMIE/CADASTRAL AREA:	DOLNÁ STREDA, VÁHOVCE, ŠINTAVA, ŠOPORŇA, PATA	DÁTUM/DATE:	06/2023
NÁZOV OBJEKTU/OBJECT TITLE:	REKONŠTRUKCIA MOSTA ev.č. R1-018 - VÁHOVCE NA DIAĽNICI R1, PRÁVY MOST	MIERKA/SCALE:	1:1 000
NÁZOV PRÍLOHY/DOCUMENT TITLE:	VÝKRES DOČASNÉHO DOPRAVNÉHO ZNAČENIA	STUPEŇ PD/PHASE DO:	DRS
		FORMÁT/FORMAT:	08xA4
		Č. ZÁKAZKY/CONTR. No.:	23R-23_NDS
		Č. PRÍLOHY/DOCUMENT No.:	Č. PRÍLOHY/DOCUMENT No.: