


1:250

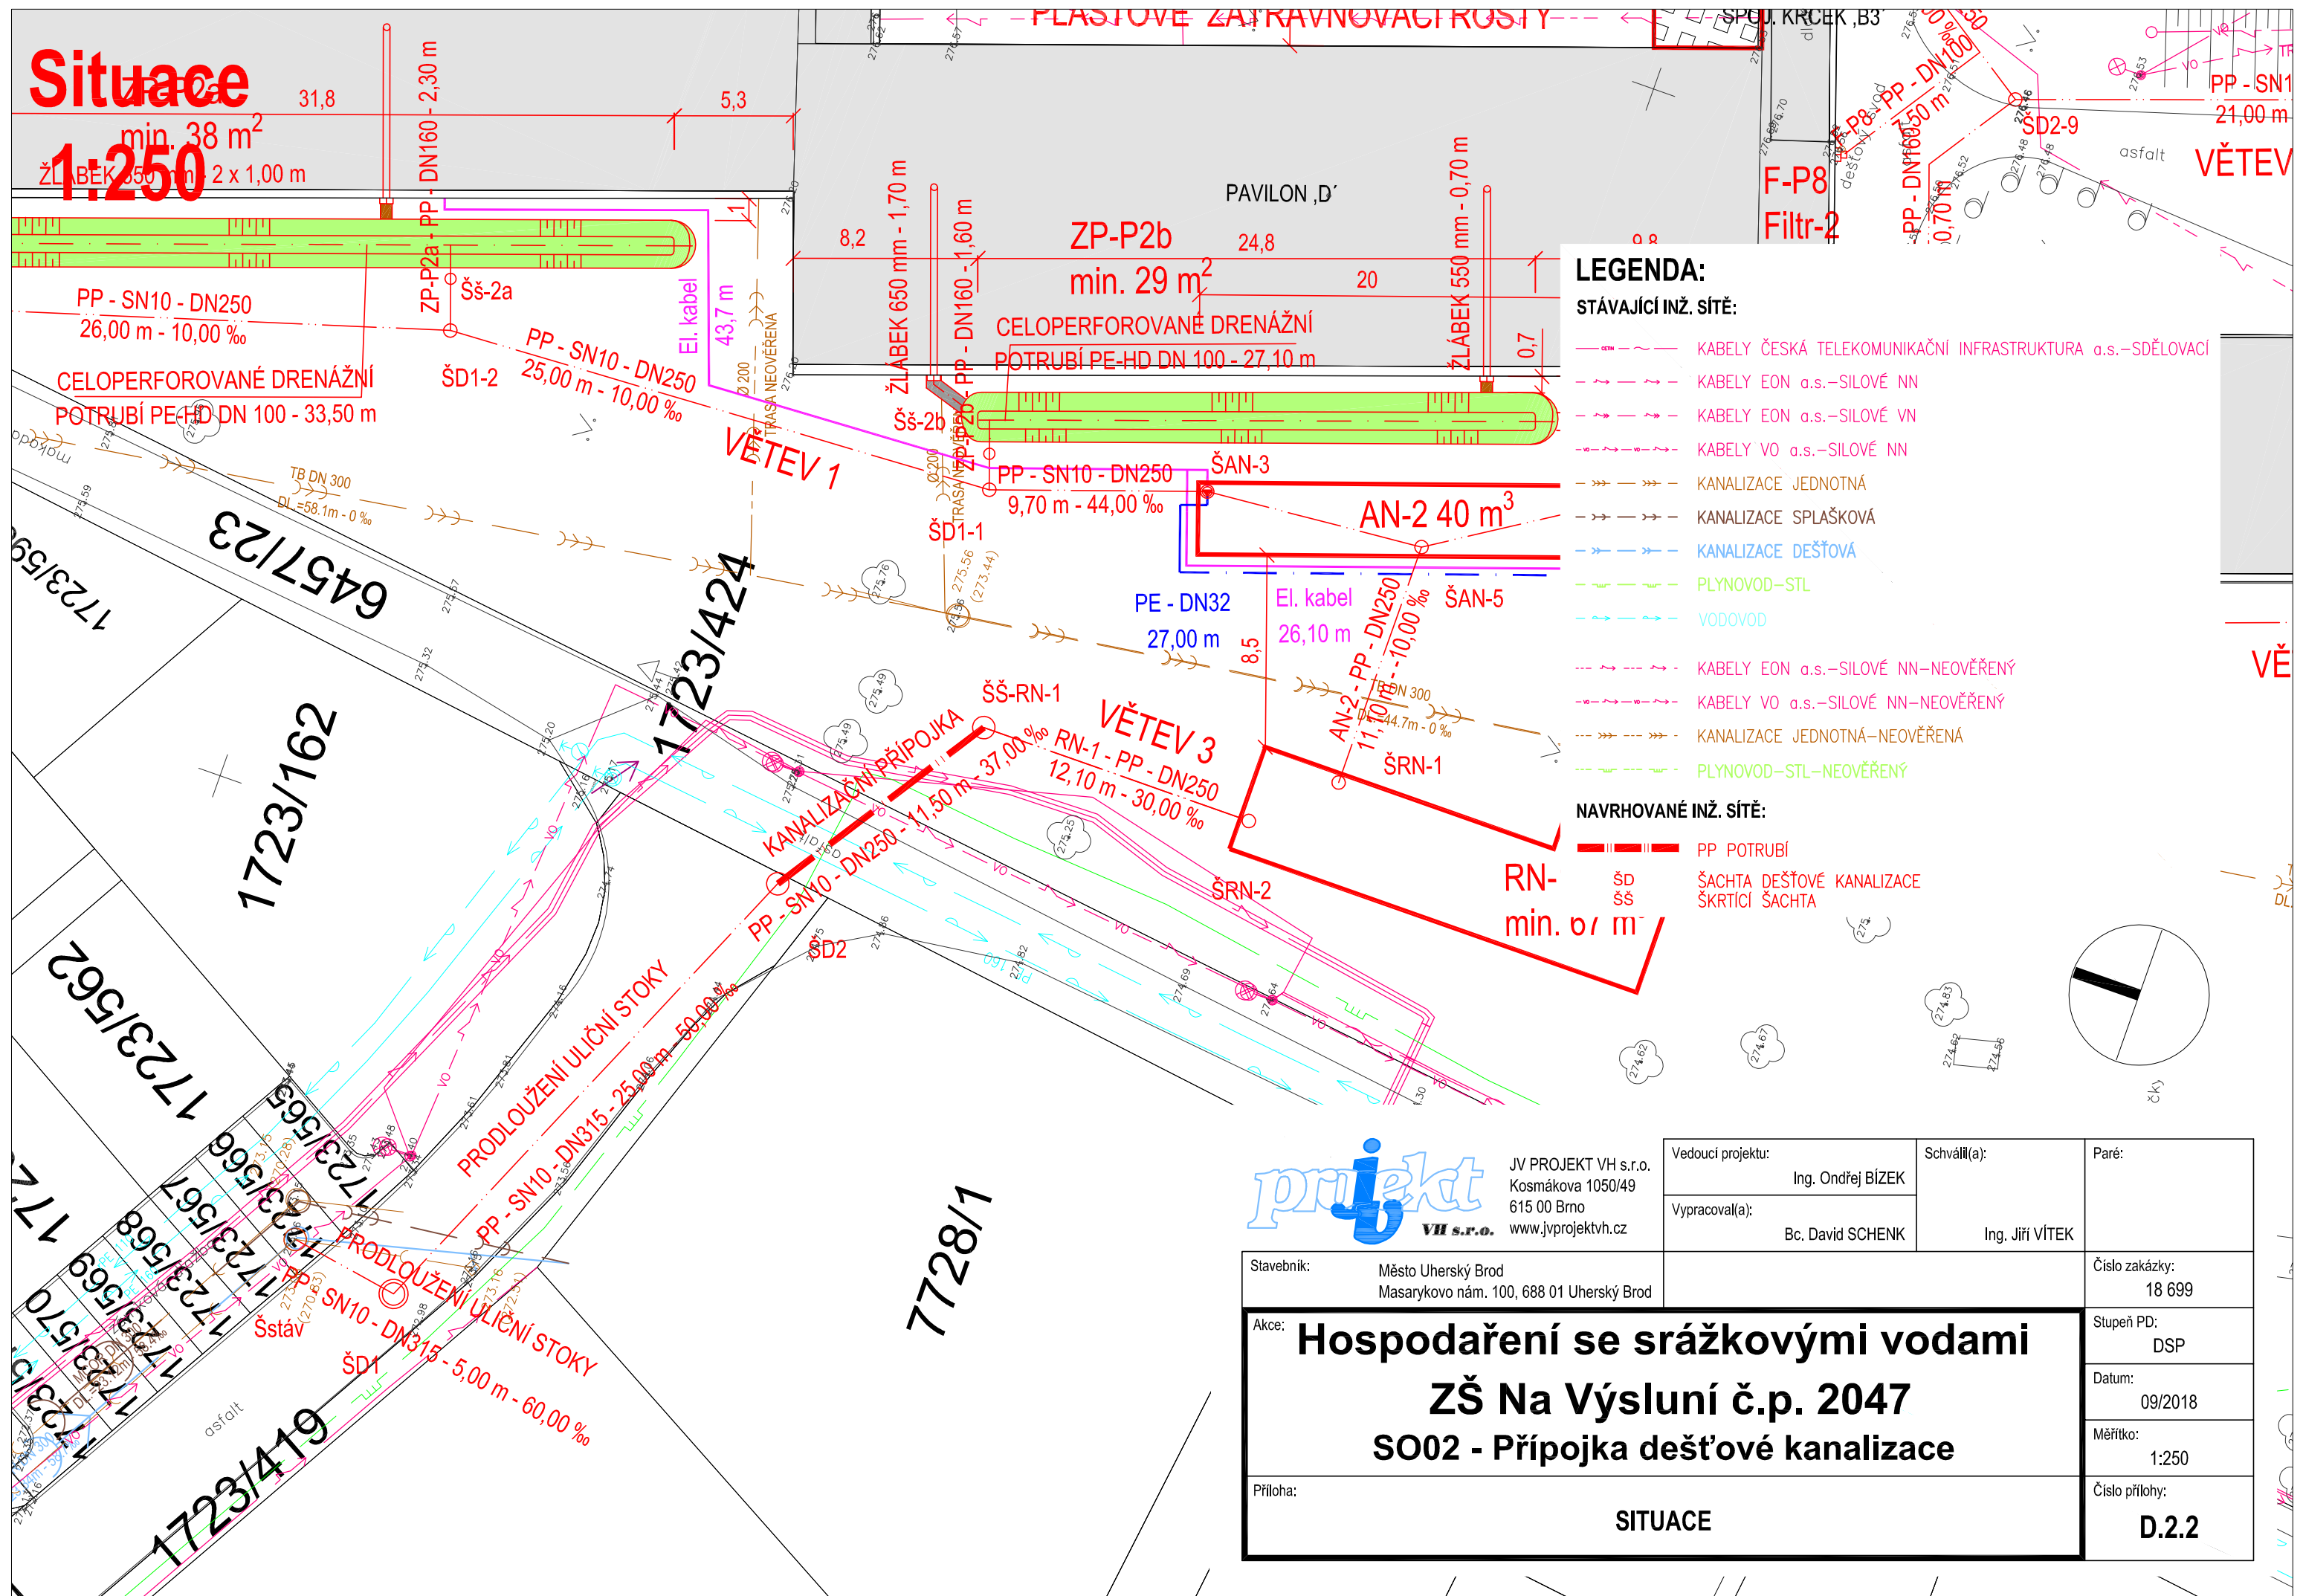

projekt
VII s.r.o.

JV PROJEKT VH s.r.o.
Kosmákova 1050/49
615 00 Brno
www.jvprojektvh.cz

Vedoucí projektu: Ing. Ondřej BÍZEK	Schválil(a): Ing. Jiří VÍTEK	Paré:
Vypracoval(a): Bc. David SCHENK		
		Číslo zakázky: 18 699
<h1> srážkovými vodami uní č.p. 2047 dešťové kanalizace </h1>		Stupeň PD: DSP
		Datum: 09/2018
		Měřítko: 1:250
UACE		Číslo přílohy: D.2.2