


Situace

1:250

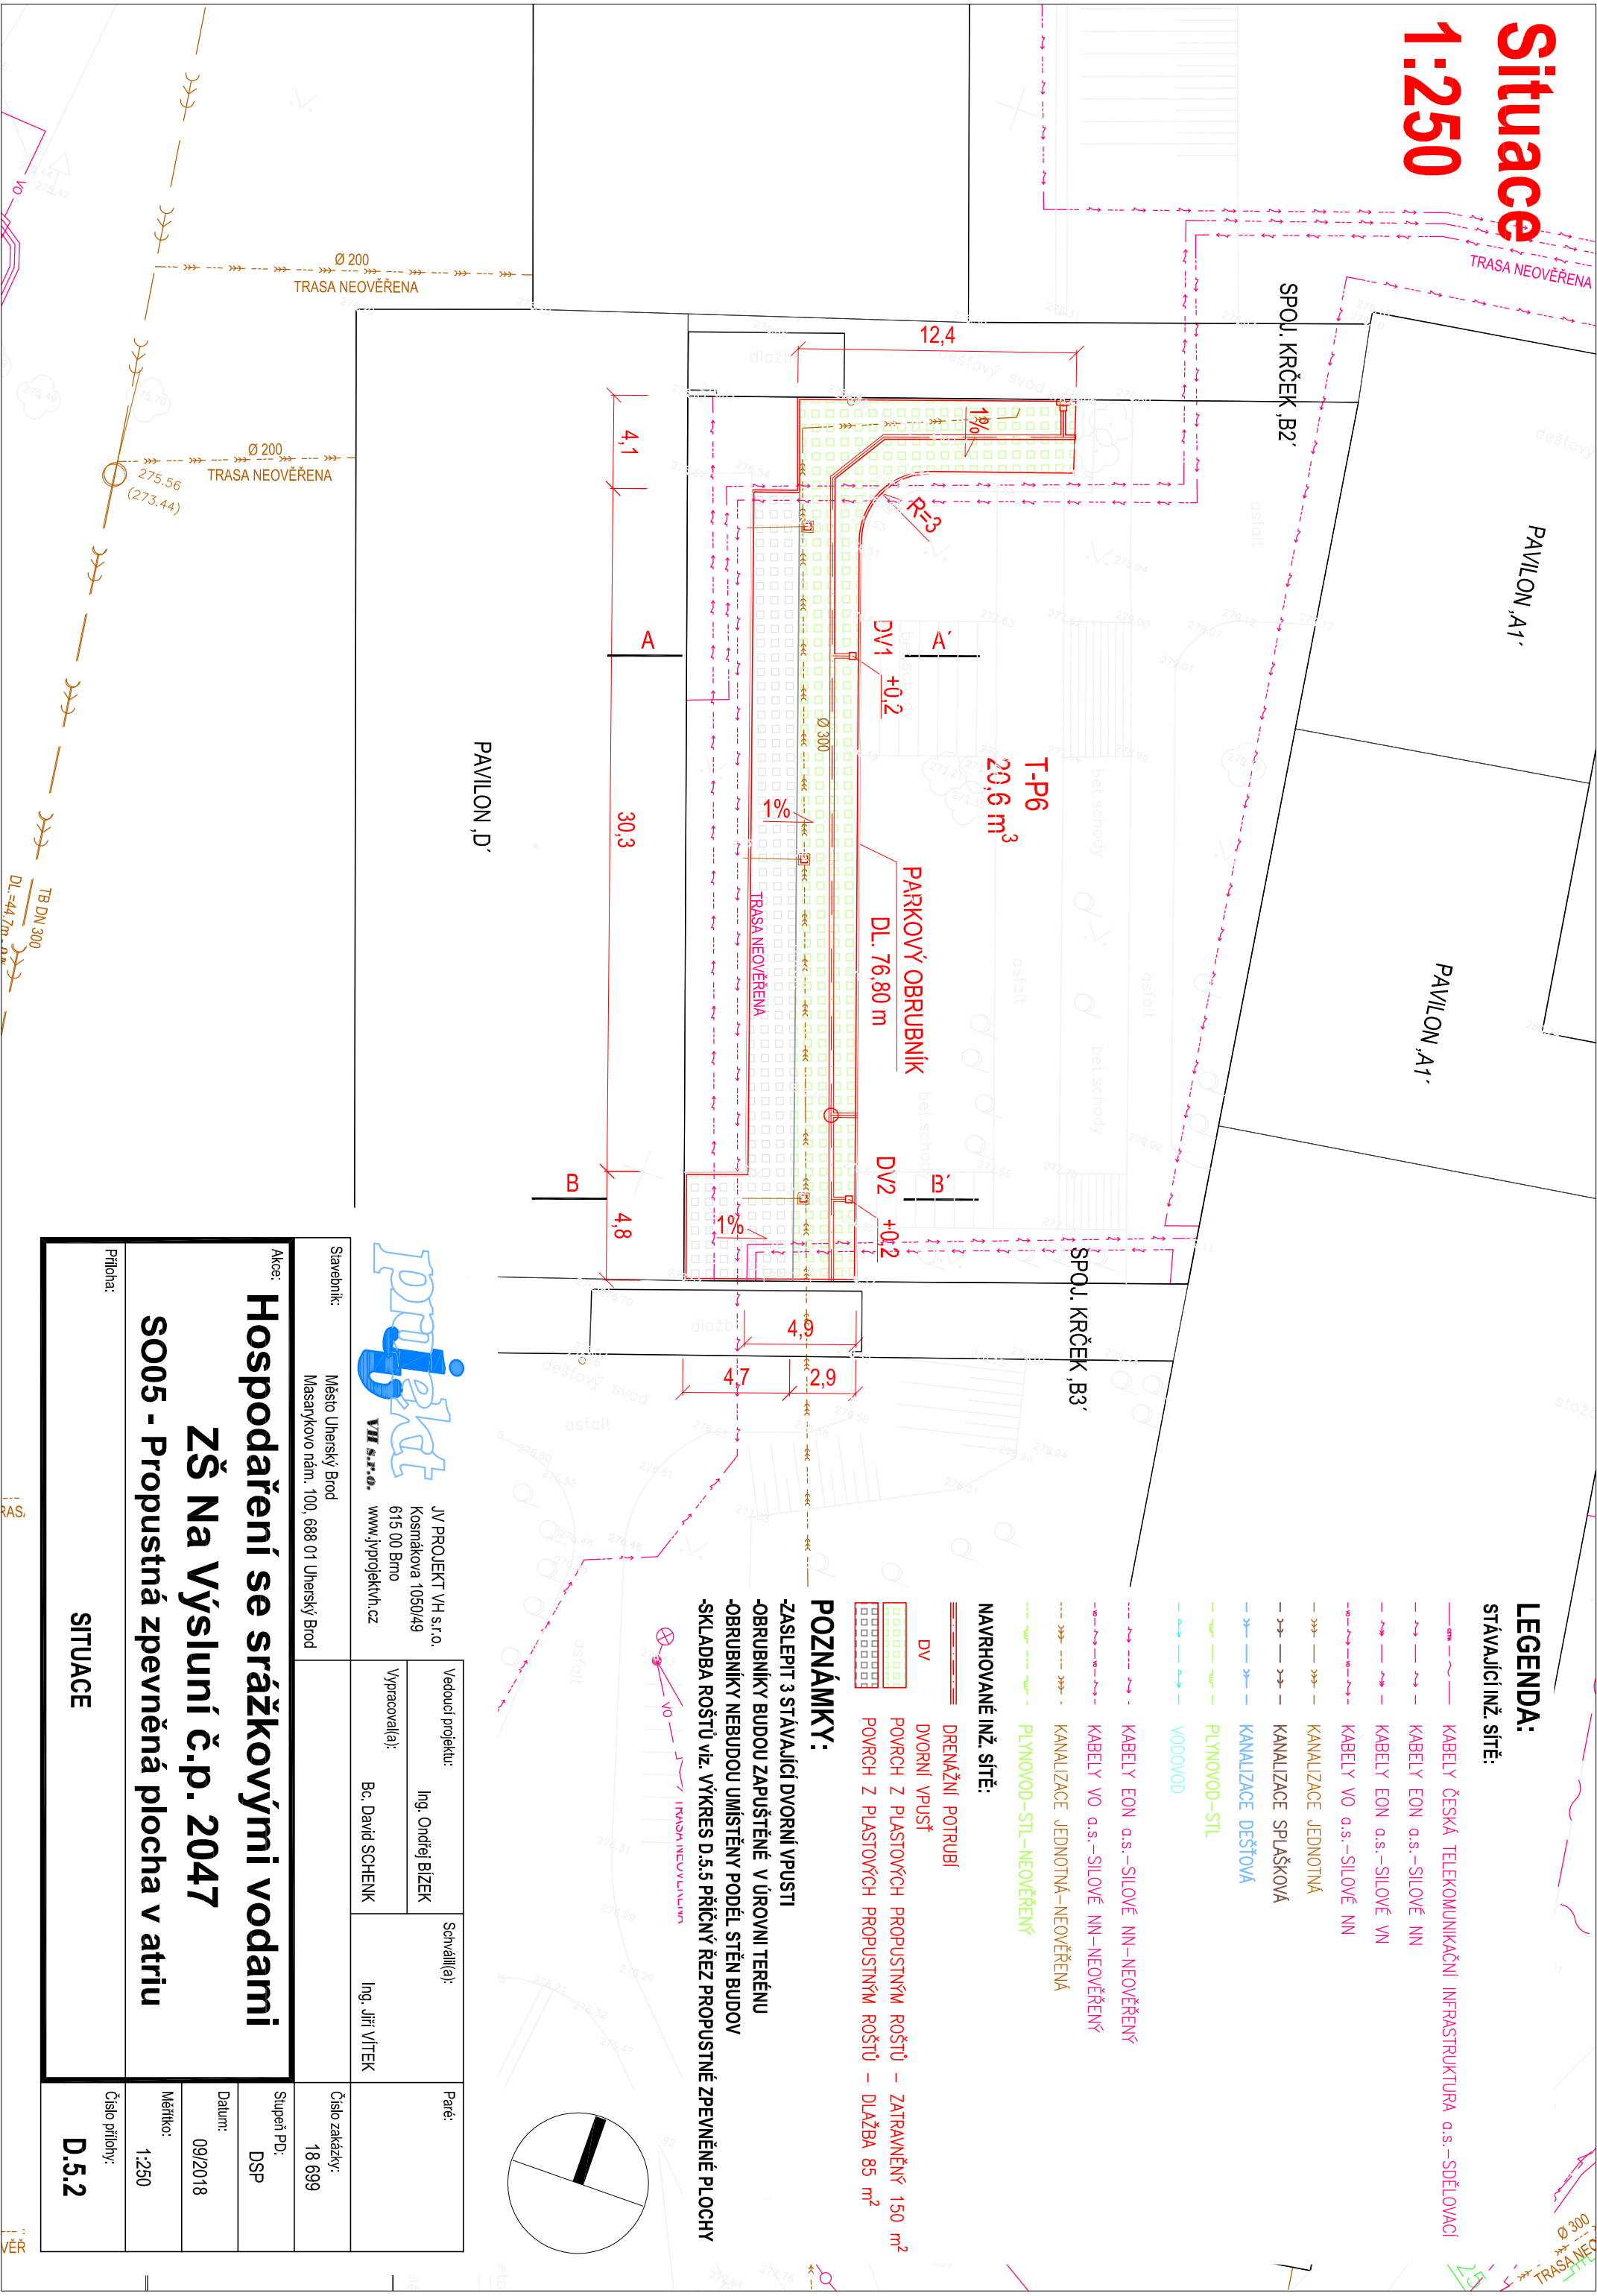

LEGENDA:

STÁVAJÍCÍ INŽ. SÍŤ:

- KABELY ČESKÁ TELEKOMUNIKAČNÍ INFRASTRUKTURA a.s. – SDĚLOVACÍ
- KABELY EON a.s. – SILOVÉ NN
- KABELY EON a.s. – SILOVÉ VN
- KABELY VO a.s. – SILOVÉ NN
- KANALIZACE JEDNOTNÁ
- KANALIZACE SPLAŠKOVÁ
- KANALIZACE DEŠŤOVÁ
- PLYNOVOD-STL
- VODOVOD

- KABELY EON a.s. – SILOVÉ NN – NEOVĚŘENÝ
 - KABELY VO a.s. – SILOVÉ NN – NEOVĚŘENÝ
 - KANALIZACE JEDNOTNÁ – NEOVĚŘENÁ
 - PLYNOVOD-STL – NEOVĚŘENÝ
- NAVROHOVANÉ INŽ. SÍŤ:
- DRENÁŽNÍ POTRUBÍ
 - DV

- POVRCH Z PLASTOVÝCH PROPUSTNÝM ROŠTŮ – ZATRAVNĚNÝ 150 m²
- POVRCH Z PLASTOVÝCH PROPUSTNÝM ROŠTŮ – DLAŽBA 85 m²

POZNÁMKY:

- ZASLEPIT 3 STÁVAJÍCÍ DVORNÍ VPUSTI
- OBRUBNÍKY BUDOU ZAPUŠTĚNÉ V ÚROVNI TERÉNU
- OBRUBNÍKY NEBUDOU UMÍSTĚNY PODÉL STĚN BUDOV
- SKLADBA ROŠTŮ viz. VÝKRES D.5.5 PŘÍČNÝ ŘEZ PROPUSTNÉ ZPEVNĚNÉ PLOCHY



Vedoucí projektu:		Schválil(a):	Paré:
Ing. Ondřej BIZEK			
Výpracoval(a):		Ing. Jiří VÍTEK	
Bc. David SCHENK			

Stavebník: Město Uherský Brod
Masarykovo nám. 100, 688 01 Uherský Brod

Číslo zakázky: 18 699

Hospodaření se srážkovými vodami

ZŠ Na Výsluní č.p. 2047

SO05 - Propustná zpevněná plocha v atriu

Průloha:

SITUACE

D.5.2