


1	
2	
3	
4	
5	
6	
7	
8	
9	
10	
11	
12	
13	
14	
15	
16	

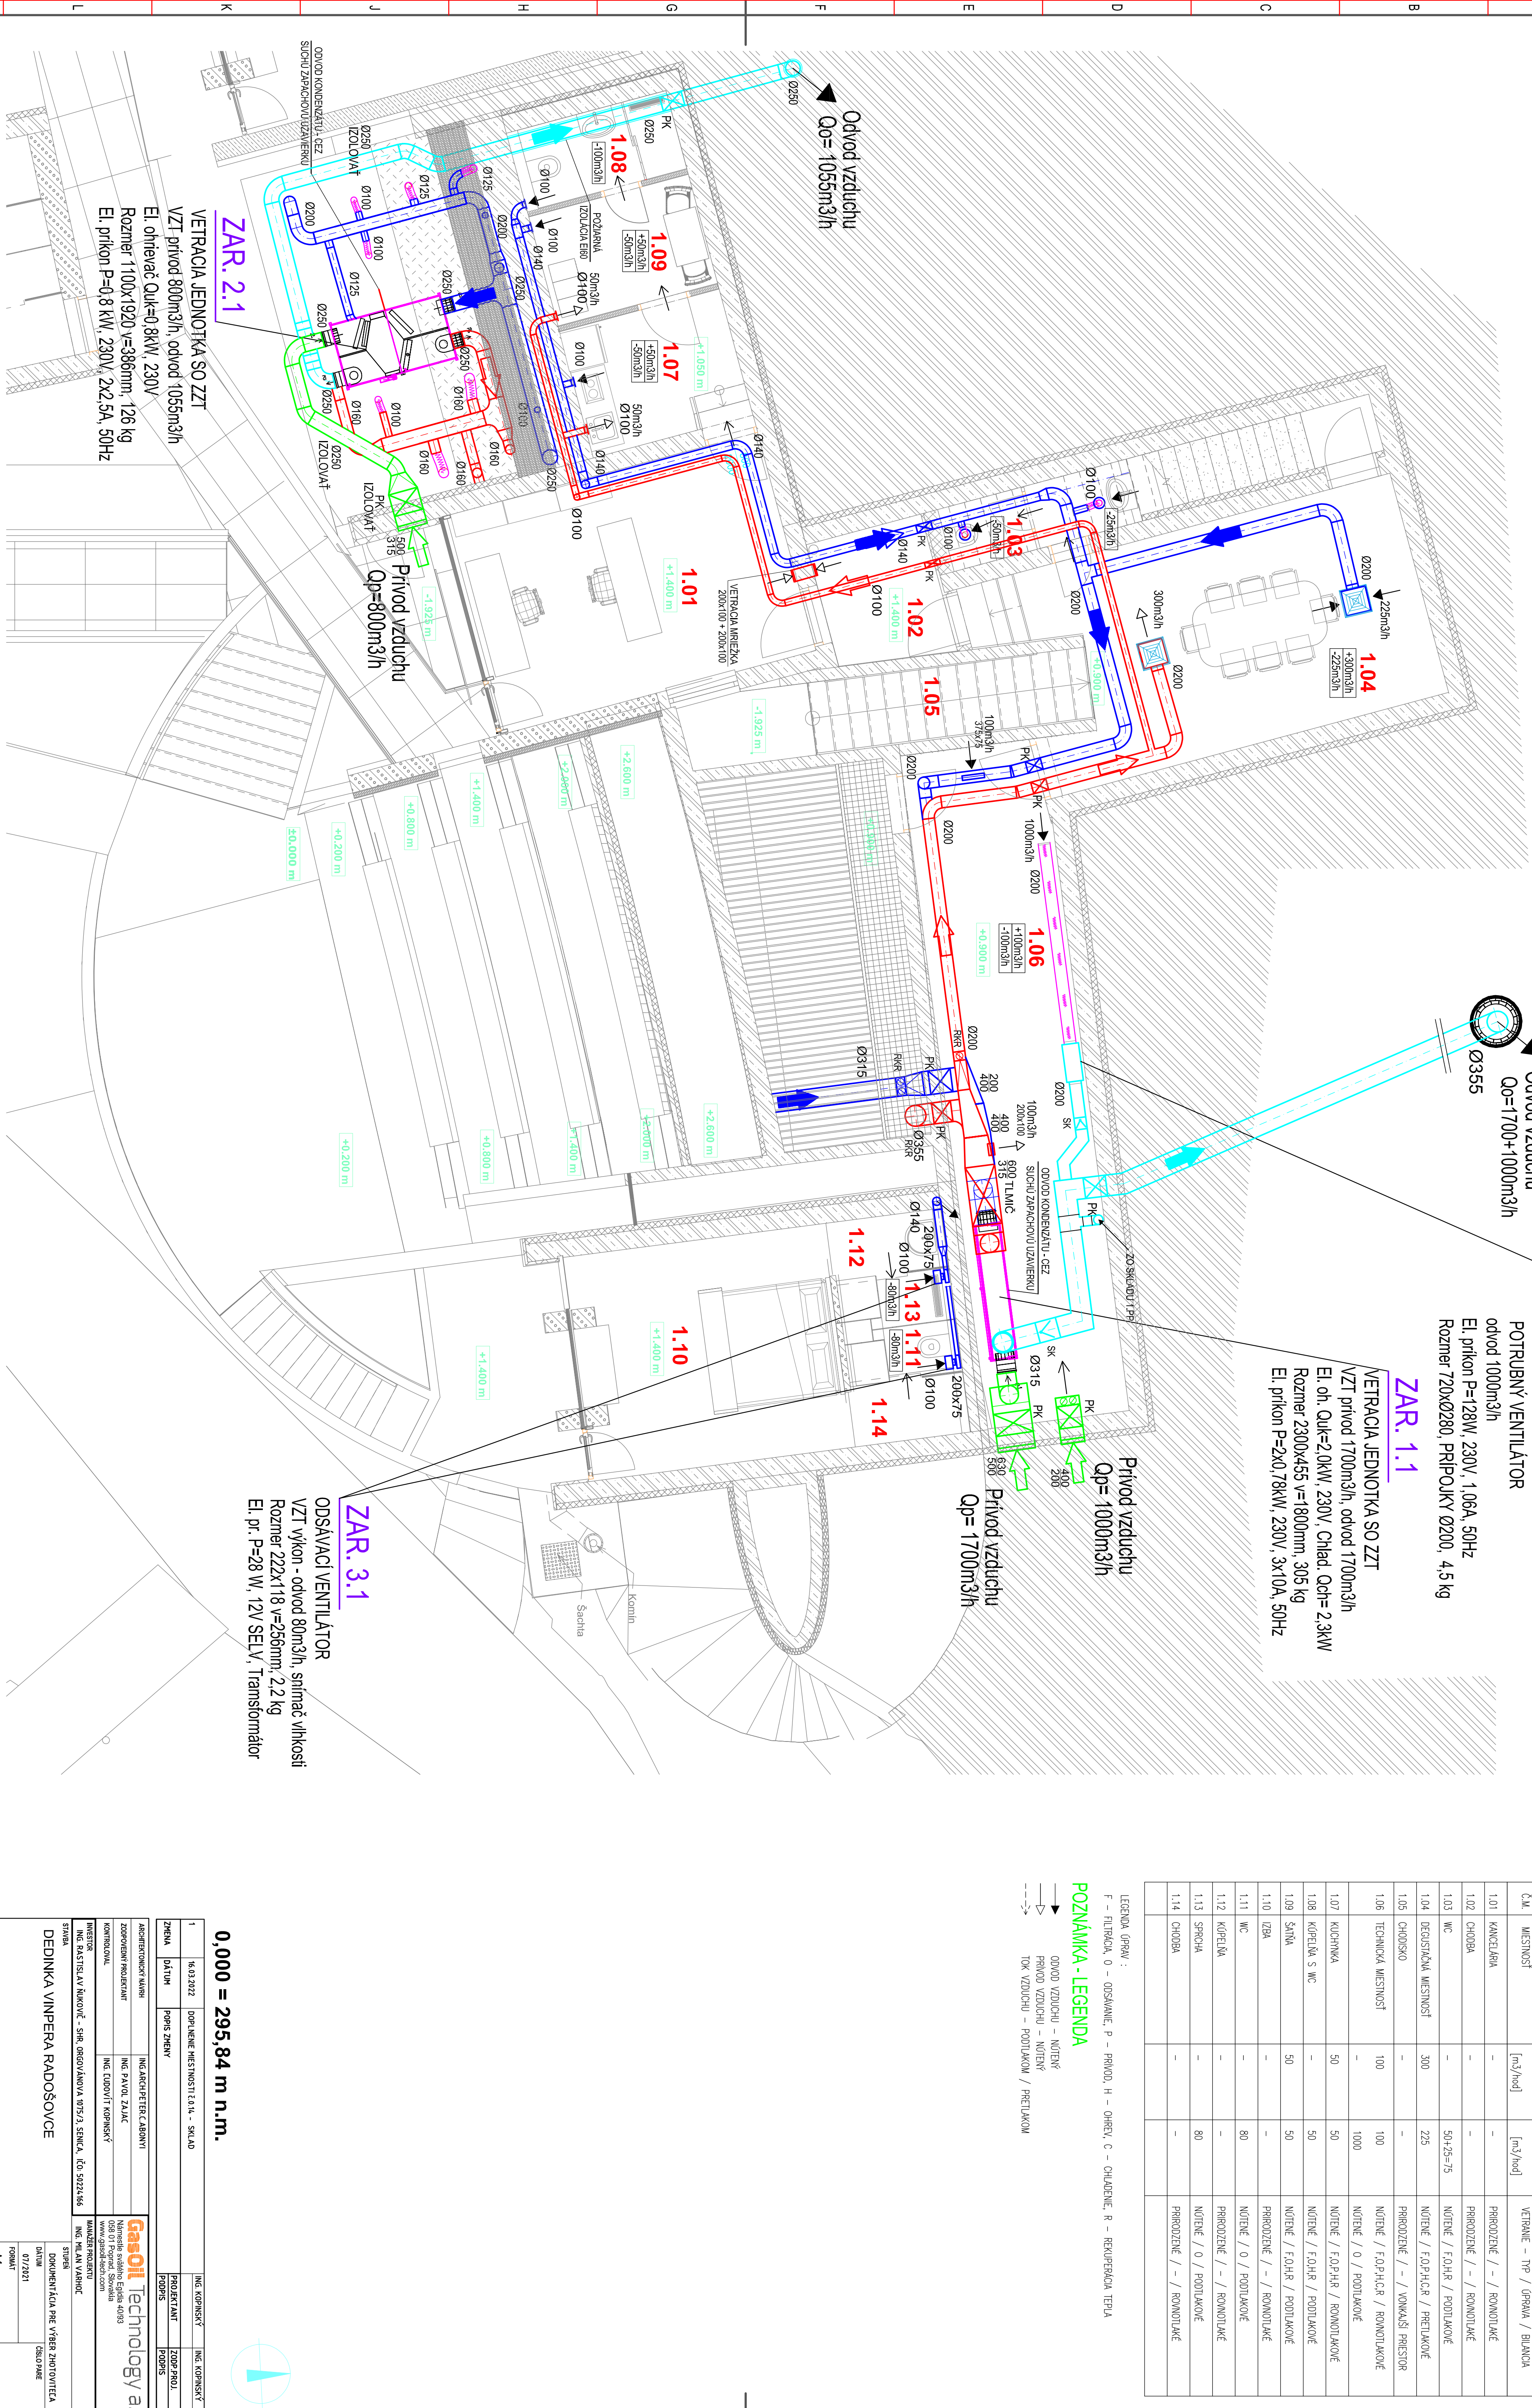

3			
	14	15	16

Č.k.	MĚSTNOST	PRŮMĚR VZDUCHU [m3/hod]	ODVOD VZDUCHU [m3/hod]	VEŠNÍKÉ - TYP / OBRÁZK / BILANCA
1.01	KANCELÁŘNA	-	-	PŘIROZDŮKÉ / - / ROVNOMĚRNÉ
1.02	CHODBA	-	-	PŘIROZDŮKÉ / - / ROVNOMĚRNÉ
1.03	WC	-	50±2=75	NĚJEDNĚ / F.O.H.R / PODTLAKOVÉ
1.04	DEKORÁČNÍ MĚSTNOST	300	225	NĚJEDNĚ / F.O.H.R.C.R / PŘETLAKOVÉ
1.05	CHODISKO	-	-	PŘIROZDŮKÉ / - / VOMÁKAS PŘESTOR
1.06	TECHNICKÁ MĚSTNOST	100	100	NĚJEDNĚ / F.O.H.R.C.R / ROVNOMĚRNÉ
1.07	KUCHYNKA	50	1000	NĚJEDNĚ / o / PODTLAKOVÉ
1.08	KUPELNA S WC	-	50	NĚJEDNĚ / F.O.H.R.R / ROVNOMĚRNÉ
1.09	SÁLŤNA	50	50	NĚJEDNĚ / F.O.H.R / PODTLAKOVÉ
1.10	IZBA	-	-	PŘIROZDŮKÉ / - / ROVNOMĚRNÉ
1.11	WC	-	80	NĚJEDNĚ / o / PODTLAKOVÉ
1.12	KUPELNA	-	-	PŘIROZDŮKÉ / - / ROVNOMĚRNÉ
1.13	SPRCHA	-	80	NĚJEDNĚ / o / PODTLAKOVÉ
1.14	CHODBA	-	-	PŘIROZDŮKÉ / - / ROVNOMĚRNÉ

LEGENDA ÚPRAV :

F - FILTRÁCIA, O - ODSÁVANIE, P - PRÍVOD, H - OHREY, C - CHLADENIE, R - REKUPERÁCIA TEPLA

[illegible]

0,000 = 295,84 m n.m.

