




SO -101 CYKLISTICKÁ KOMUNIKÁCIA " VETVA - A "
M 1:1000 / 1:100

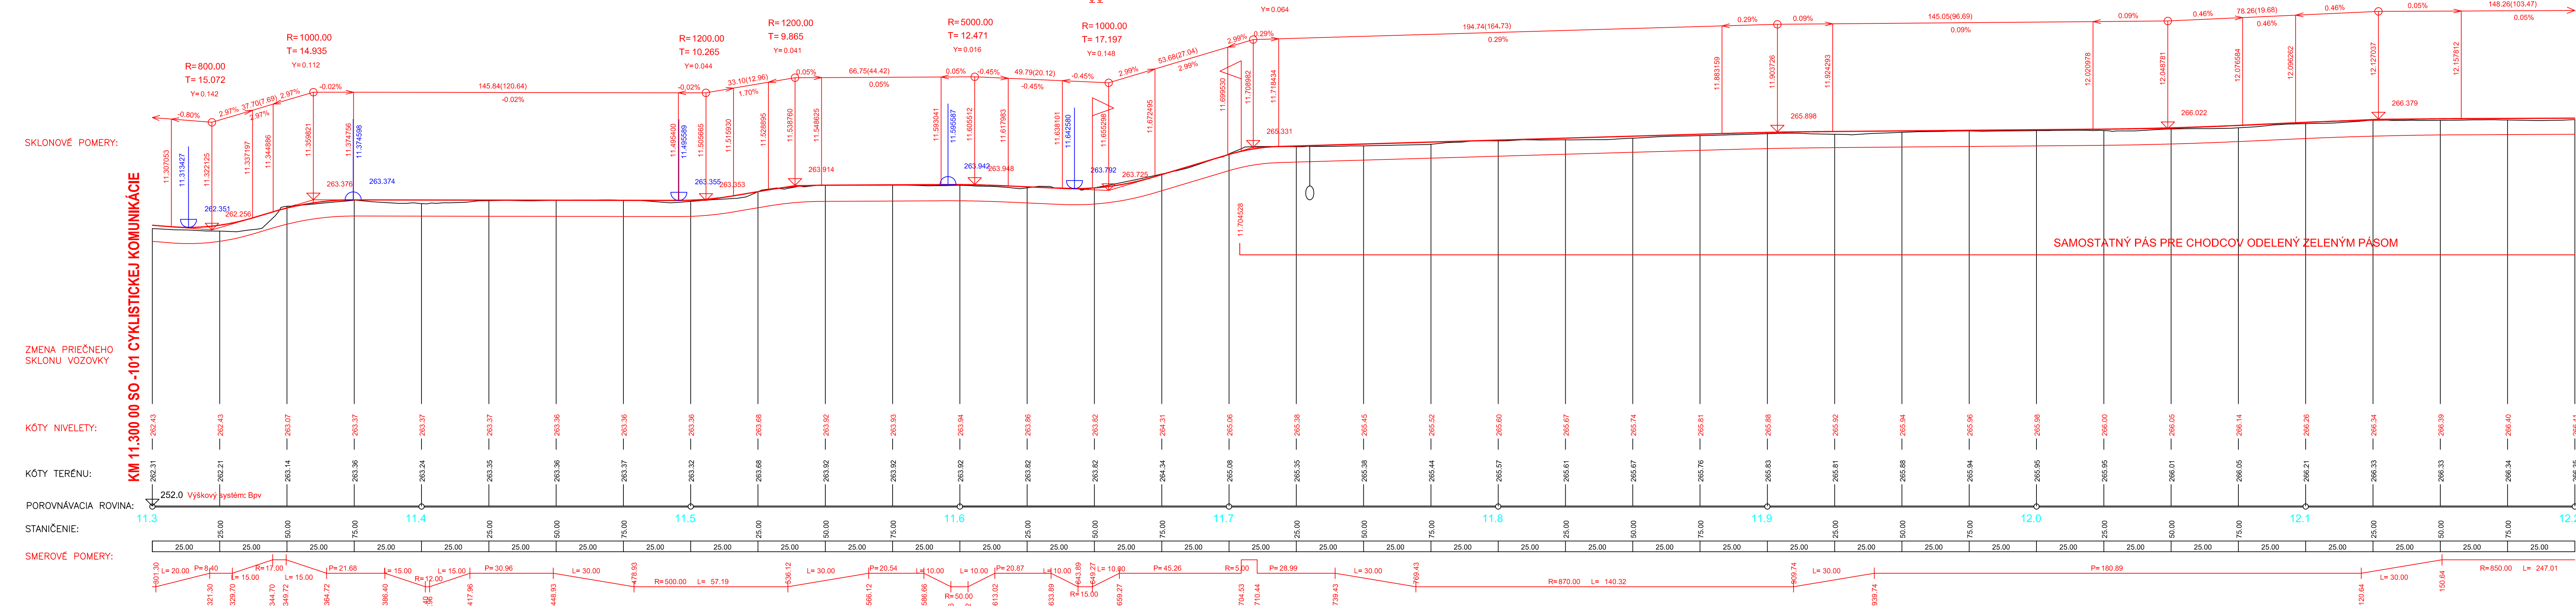

SO -101 CYKLISTICKÁ KOMUNIKÁCIA " VETVA - A "
M 1:1000 / 1:100

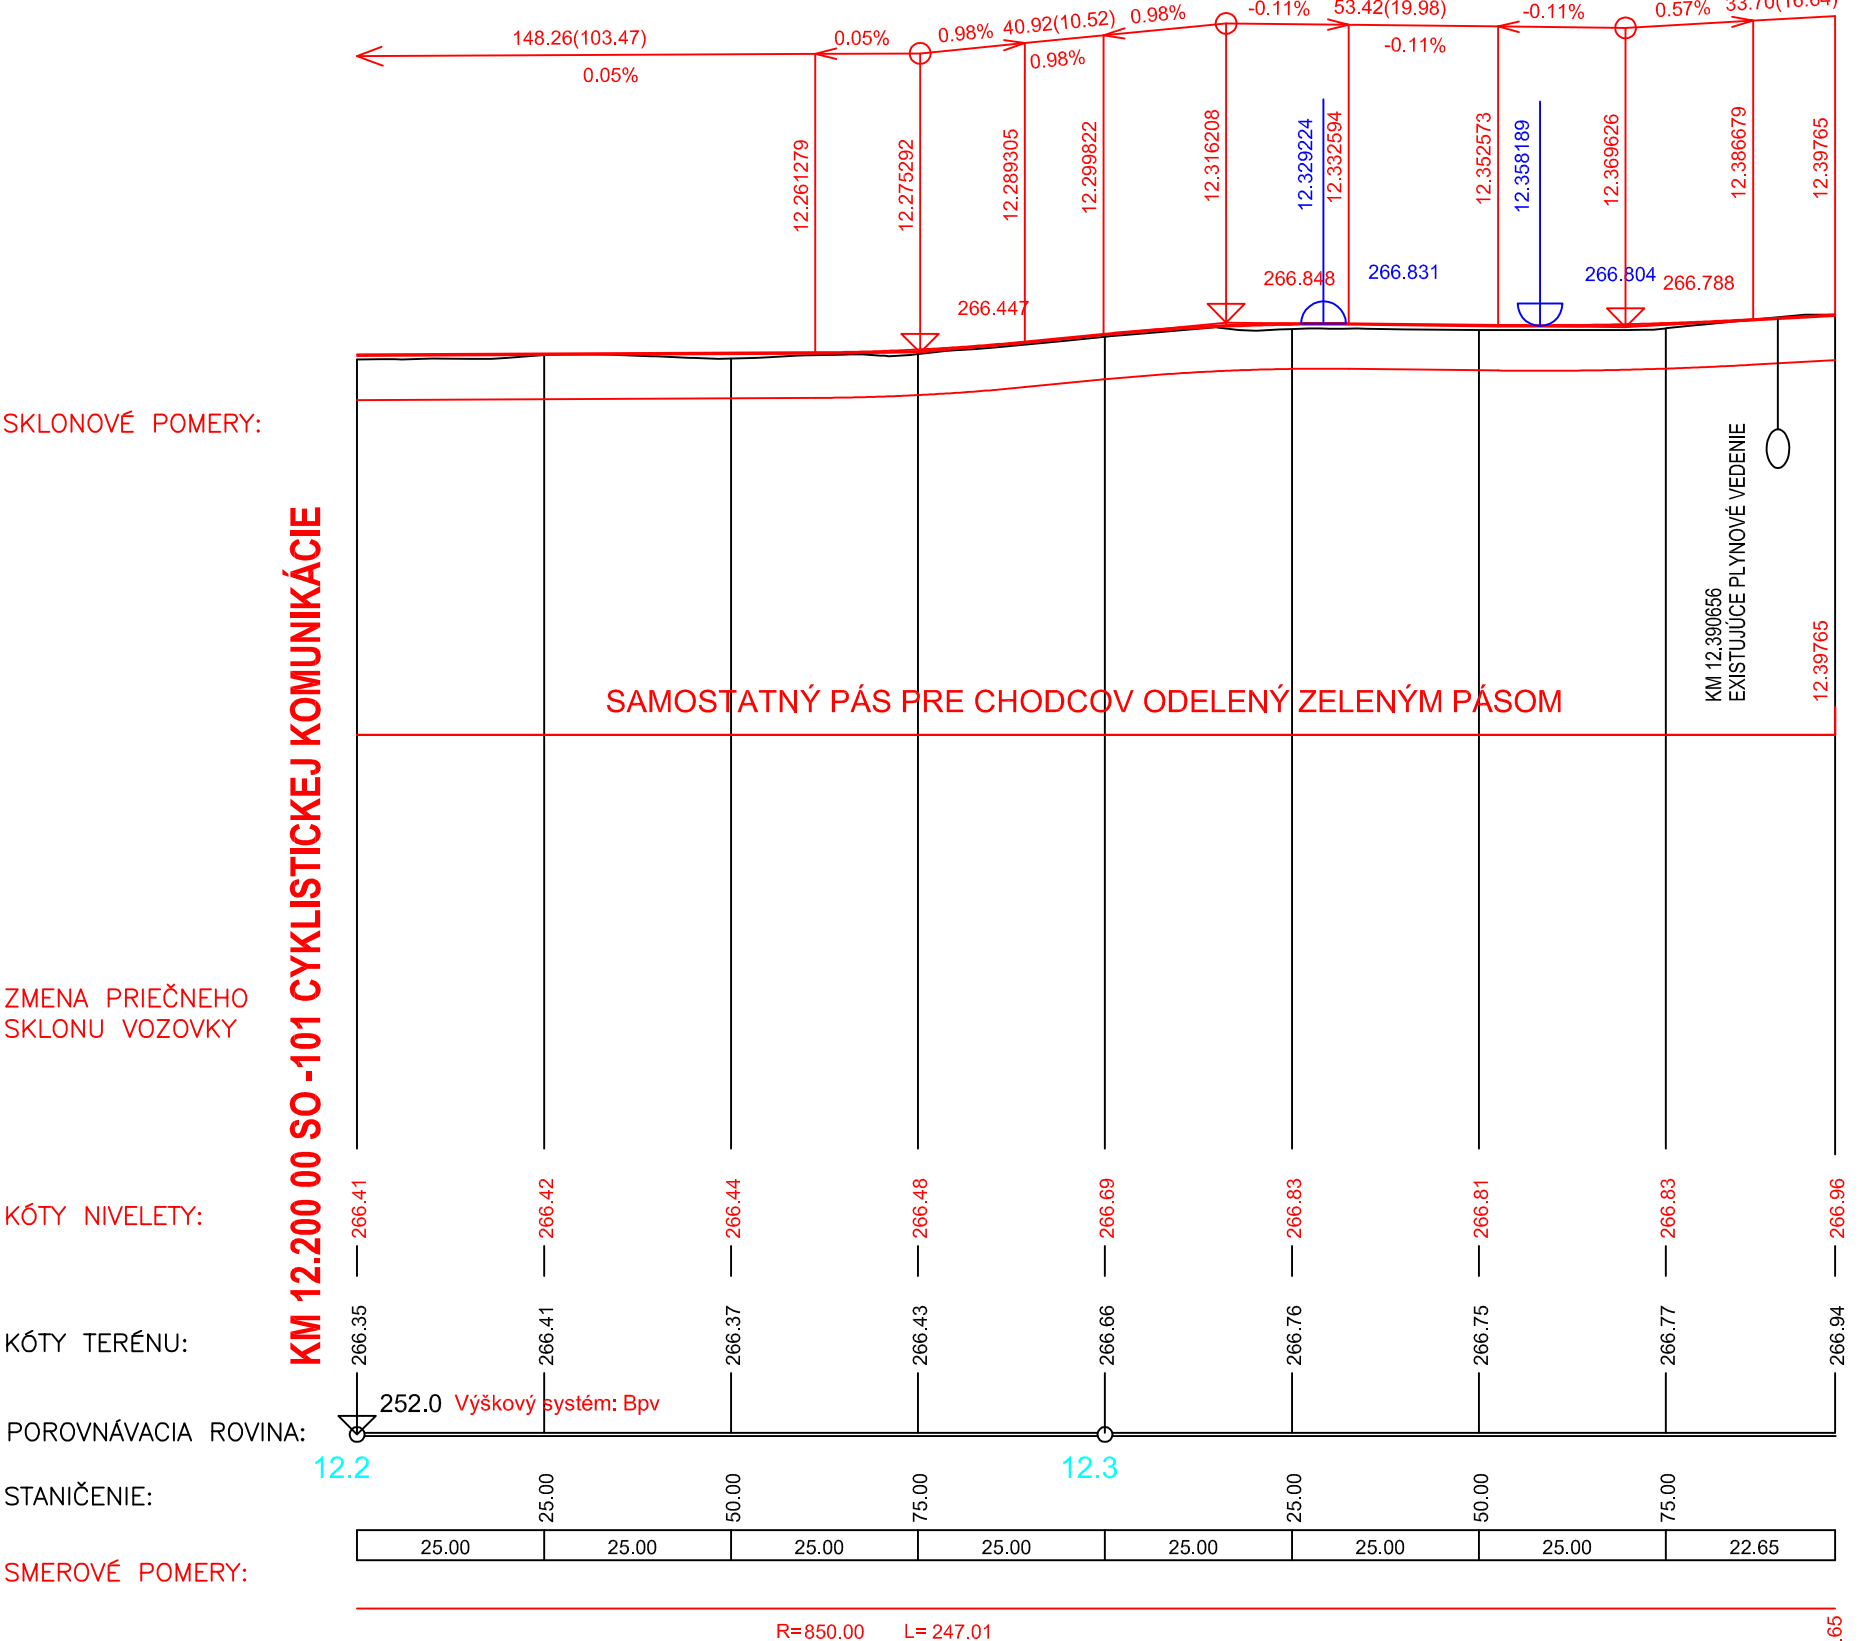

SO -101 CYKLISTICKÁ KOMUNIKÁCIA " VETVA - B "
POKRAČOVANIE OD LÁVKY SMER LEDNICKÉ ROVNÉ
M 1:1000 / 1:100

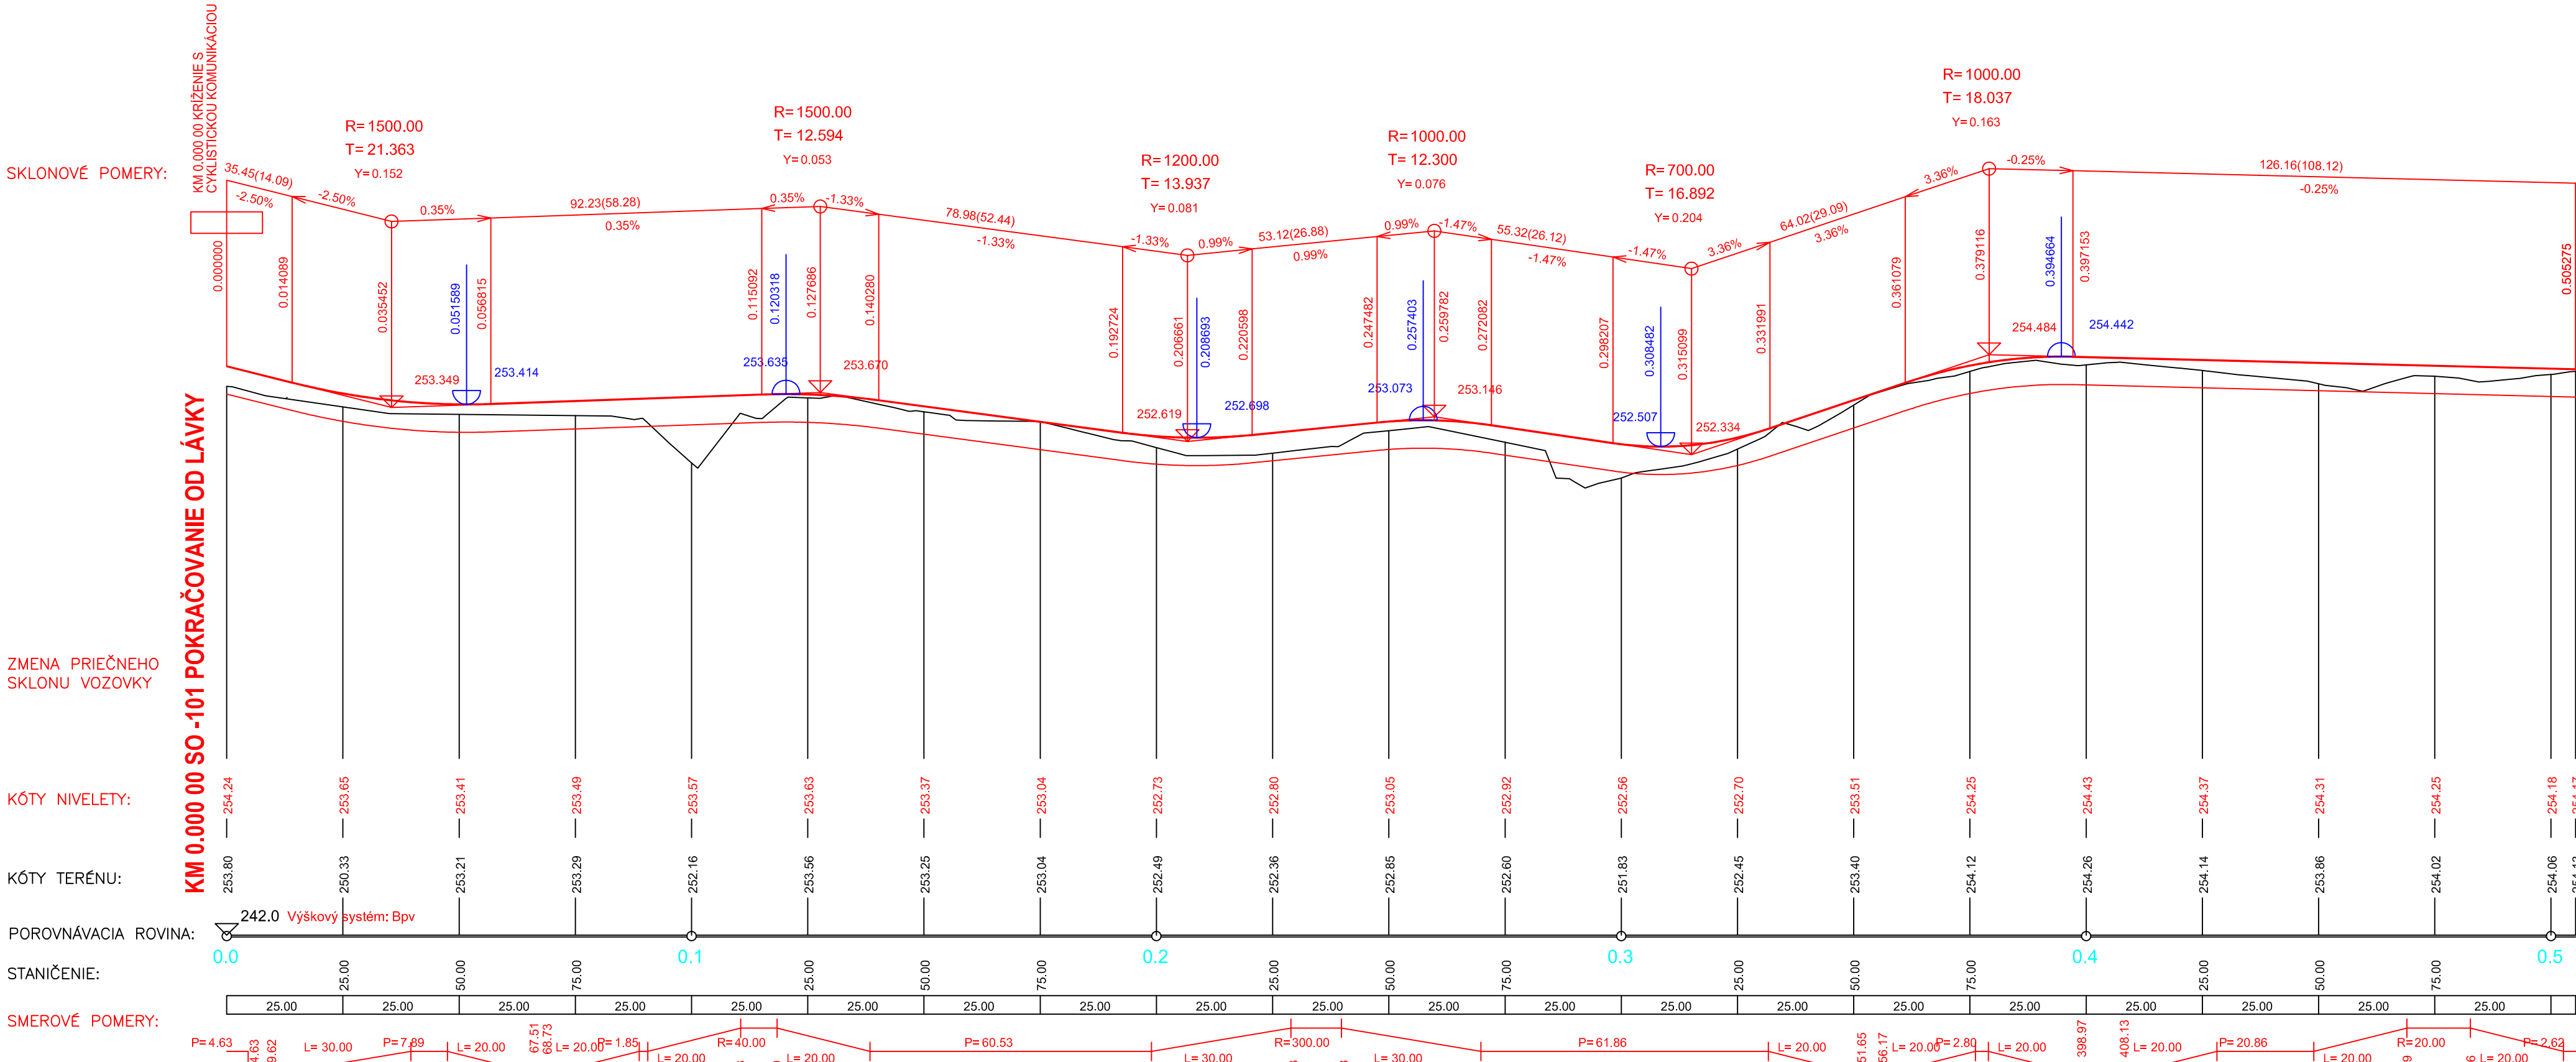

VYPRACOVAL: ING.P. ŽAK	ZODPOVEDNÝ PROJEKTANT: ING.P. ŽAK	HLAVNÝ INŽINIER PROJEKTU: ING.LICHYLO	ZHOTOVITEL: IPAS
TECHNICKÁ KONTROLA: ING.LICHYLO	OKRES (OBVOD) STAVBY: BLAVA, POCHOV	OBJEDNÁVATEĽ: TRENČIANSKY SAMOSPRÁVNÝ KRAJ	POS. a.p.o. P.O. Box 26 Horná Bystrička 974 01 tel.045/5353565
STAVBA:	ZLEPŠENIE CYKLISTICKEJ INFRAŠTRUKTÚRY V TSK časť 5 úsek Ladce – Púchov		VERZIA: 1:1000/1:100
PRÍLOHA:	VÝKRESY		POČET A4: 10 x A4
PRÍLOHA:	POZDĽNÝ PROFIL KM 11,300-KÚ 12.39765		DÁTUM: 02/2017
			STUPEŇ: DŮR
			ČÍSLO ZÁKAZKY: 06/2016
			SÚPRAVA: 3.6