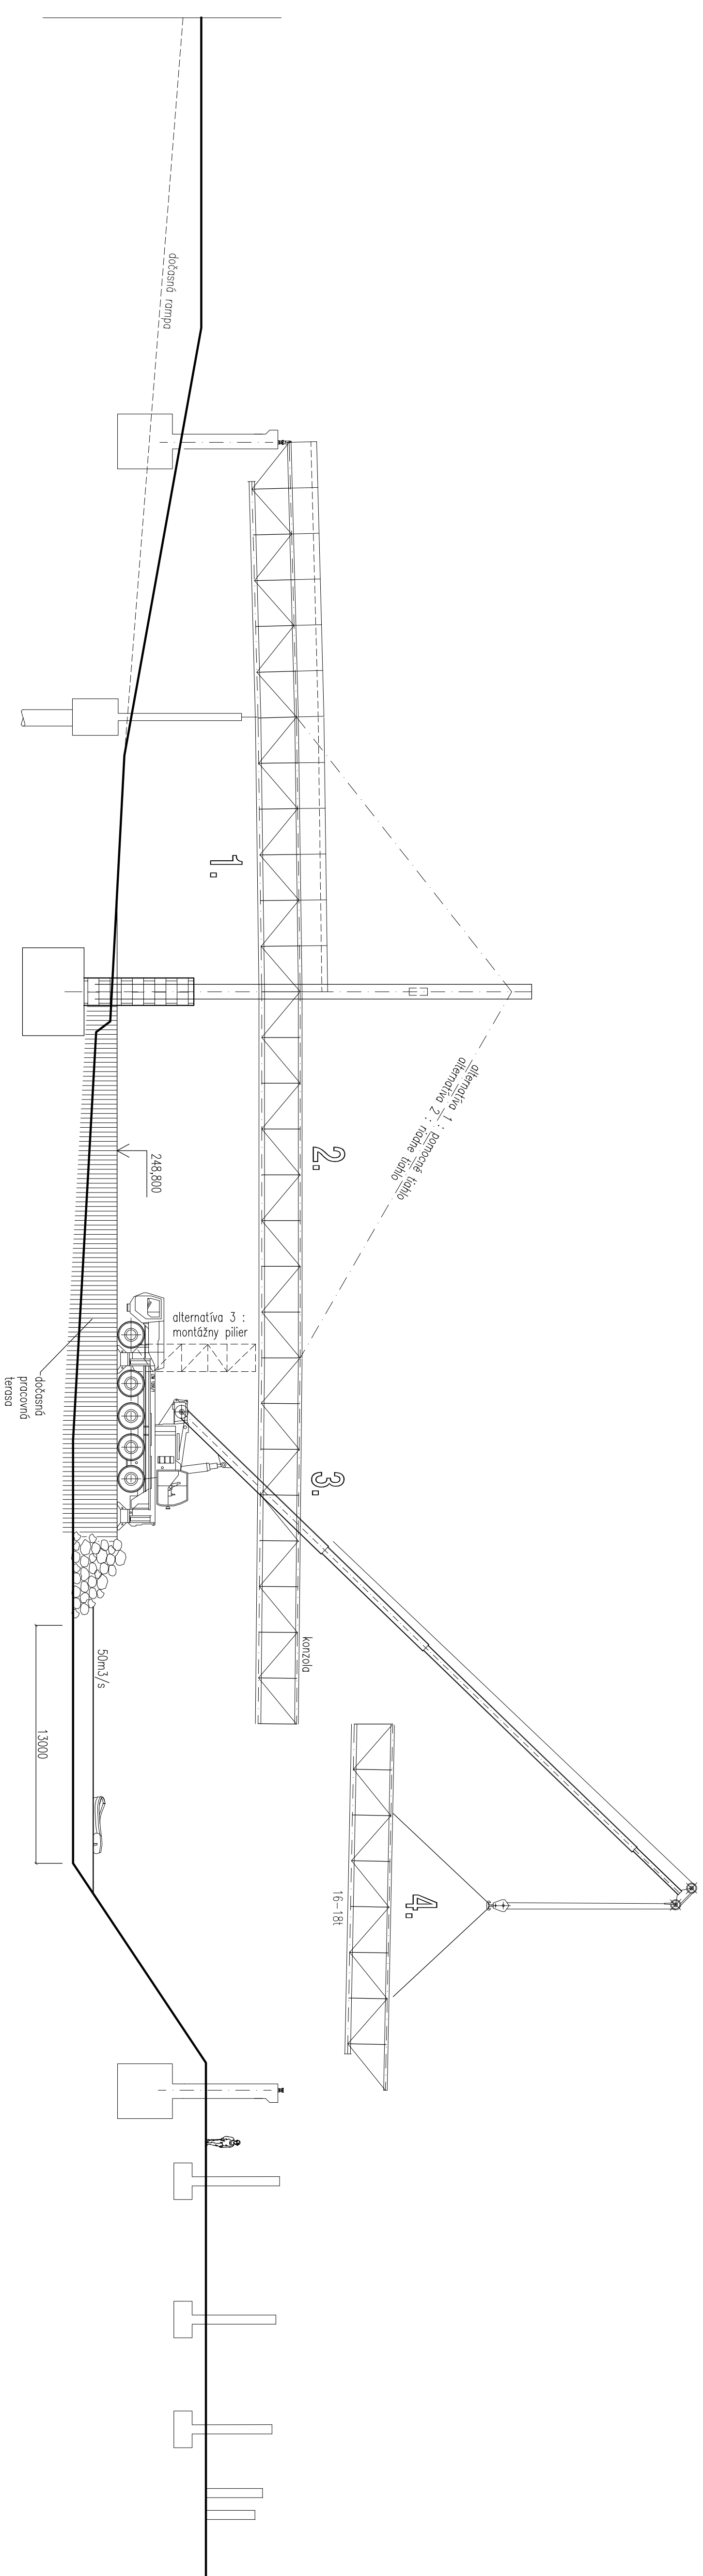
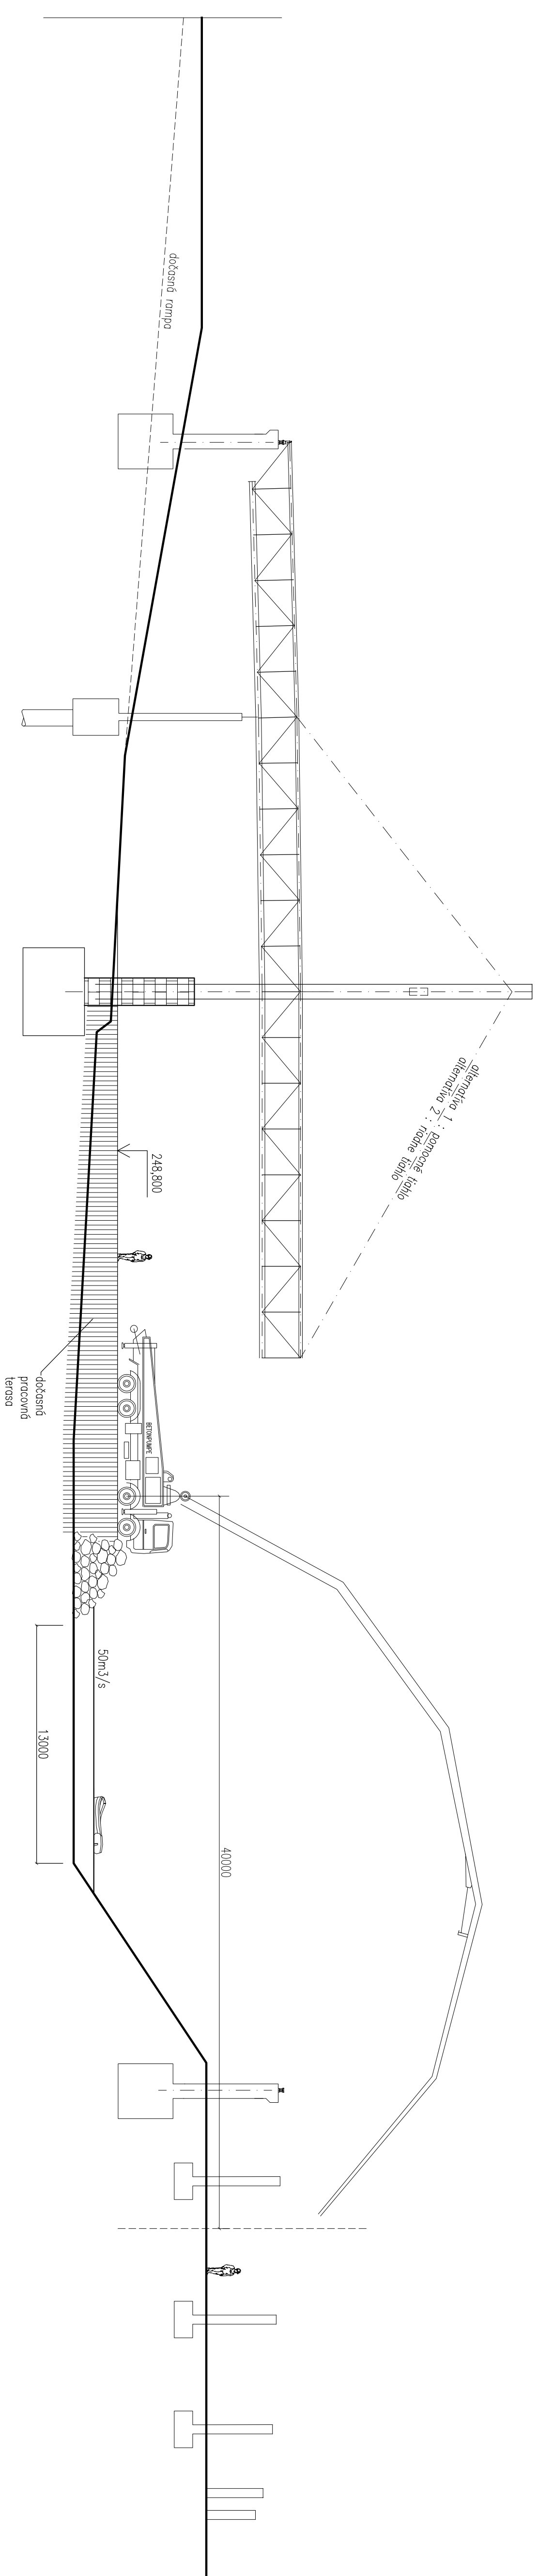


# TECHNOLÓGIA VÝSTAVBY

# poľad' proti prúdu

$$m = 1 : 200$$


VÝROBKOVÝ INČ. BILDOVSKÝ	ZAKÁZKA INČ. BILDOVSKÝ	PRÁCE INČ. LEPKÝ	ZAKÁZKA INČ. LEPKÝ
TECHNICKÁ KONTROLA INČ. LEPKÝ	OSMES (OSMO) STAVBY LADKA, PUCHOV	REKONSTRUKCE REKONSTRUKCE SMADROV, KRAJ	ZAKÁZKA INČ. LEPKÝ
STAVBA ZLEPŠENIE CYKLISTICKEJ INFRAŠTRUKTURY V TSK časti 5 úsek Ladce – Puchov	MIERA POČET MÍ DÁTUM	MIERA POČET MÍ DÁTUM	ZAKÁZKA INČ. LEPKÝ
OBEC SO 201 - 00 Ládka pri cyklistov cez rieku Váh v km 4,37-4,562	STAVBA DÚR	STAVBA DÚR	ZAKÁZKA INČ. LEPKÝ
PRÁČKA TECHNOLOGIA VÝSTAVBY	OSLO ZAKÁZKA ČÍSLO PRÁČKY C.6.1.3	OSLO ZAKÁZKA ČÍSLO PRÁČKY C.6.1.3	ZAKÁZKA INČ. LEPKÝ